


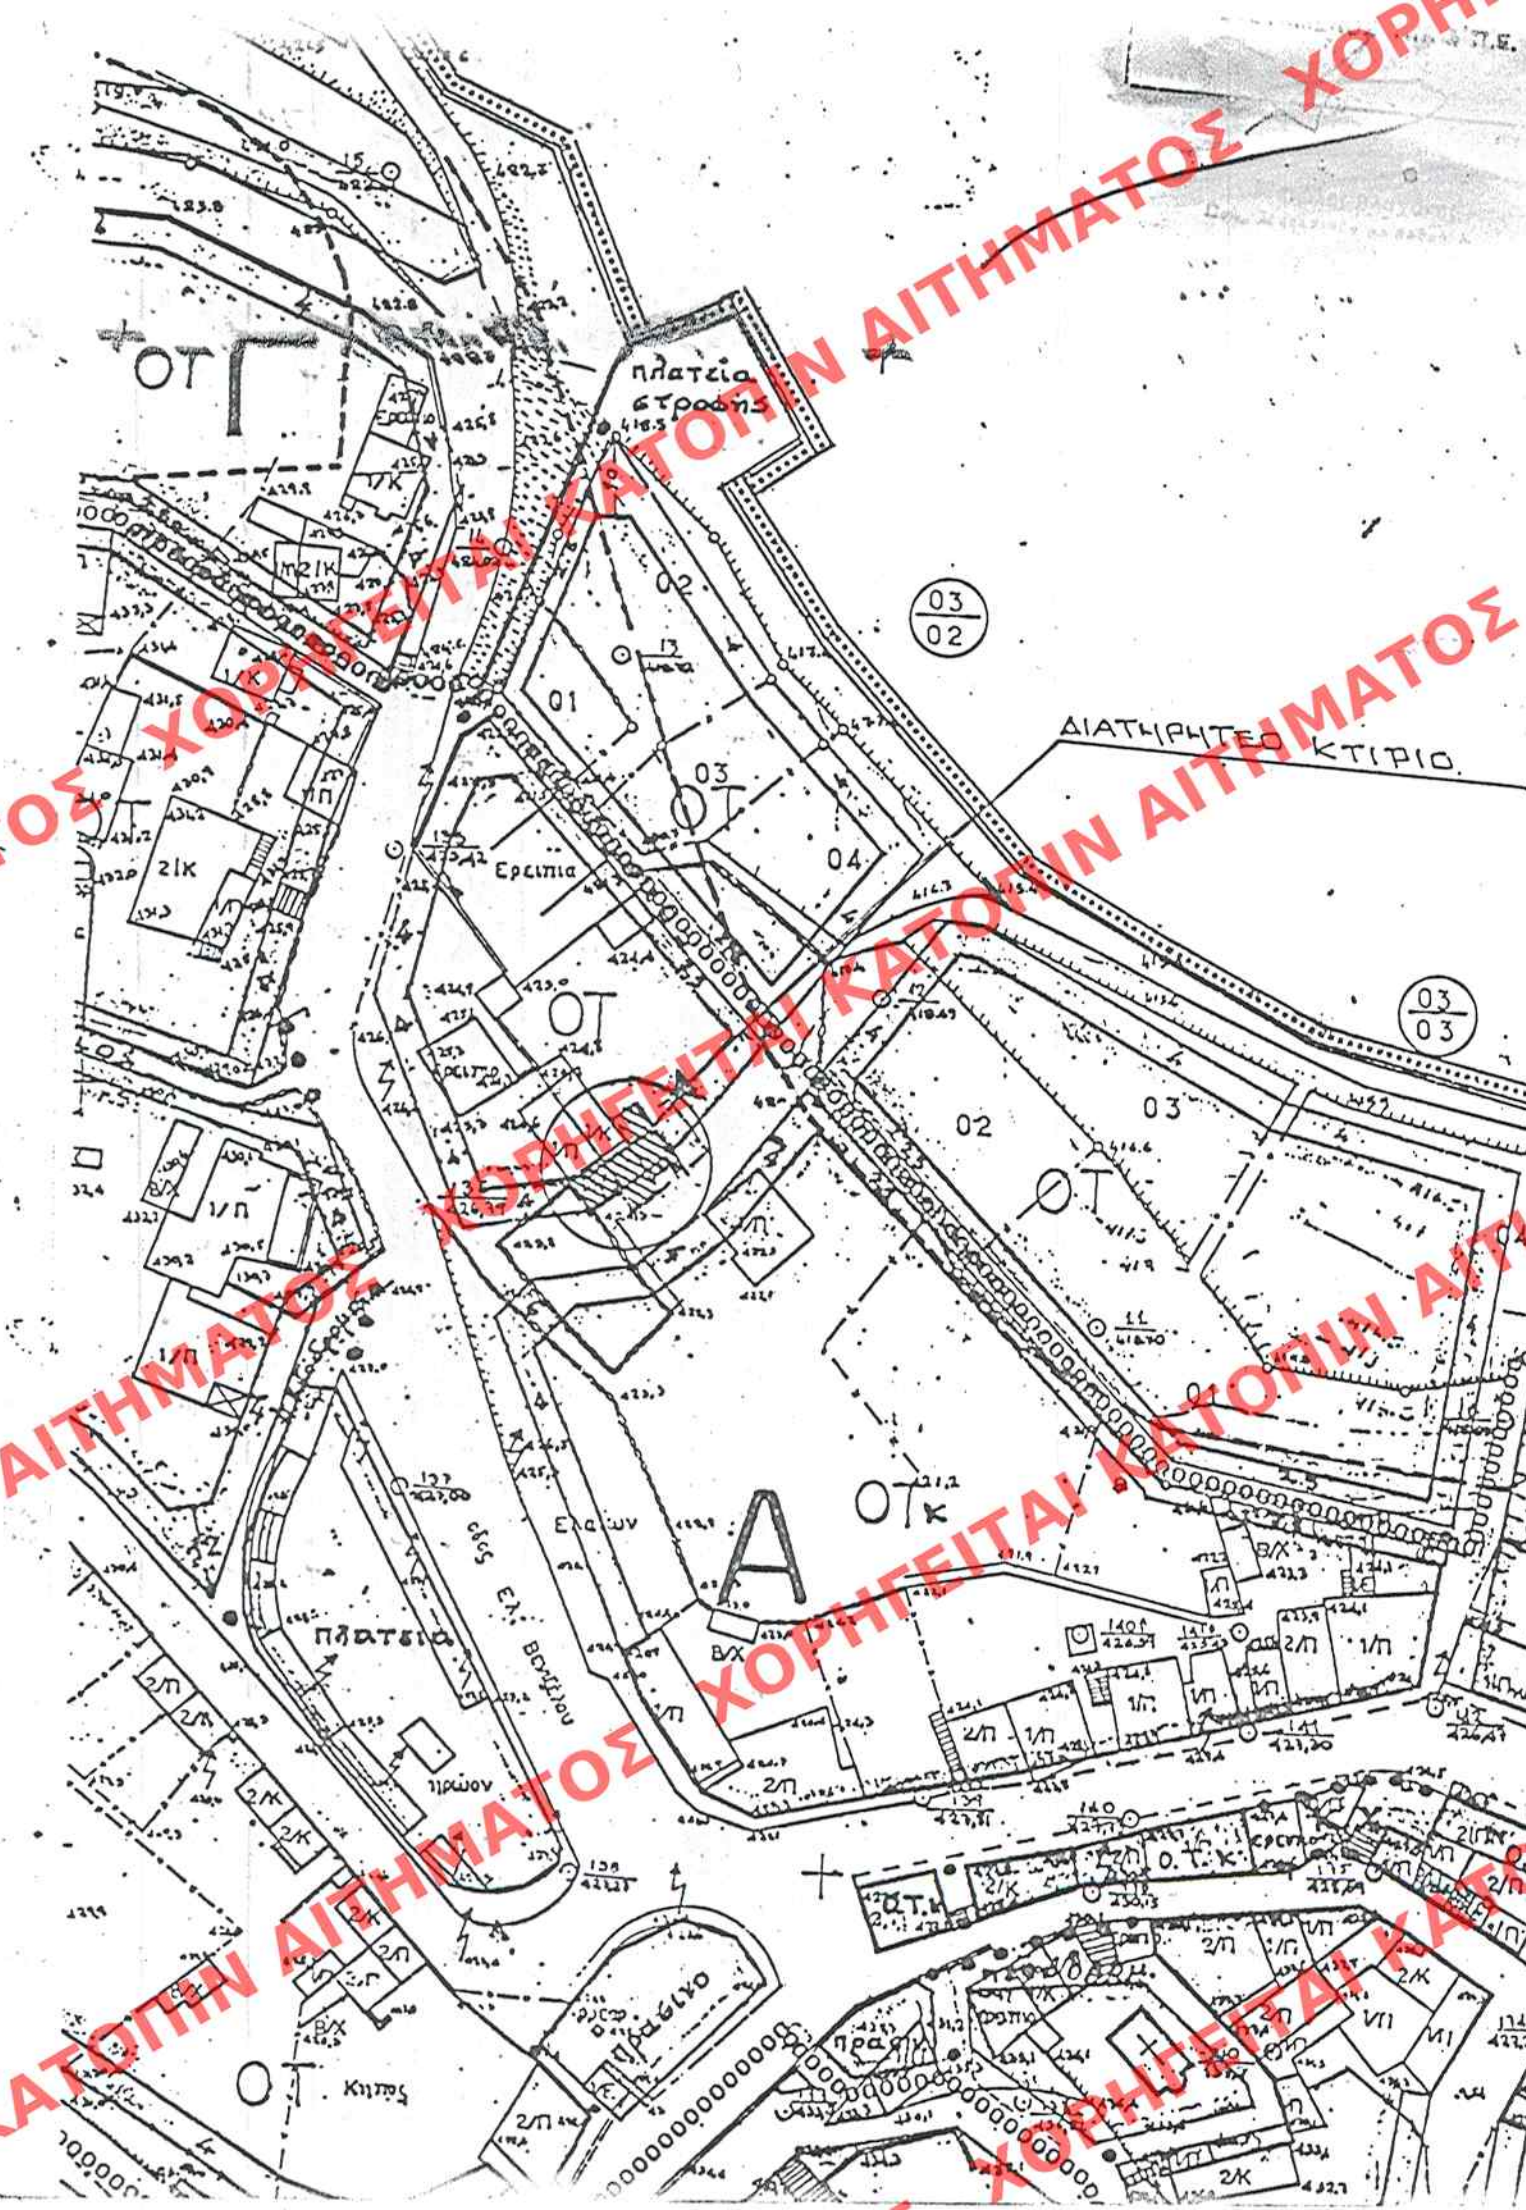

ΥΠΟΥΡΓΕΙΟ ΠΕΡΙΒΑΛΛΟΝΤΟΣ
ΧΩΡΟΤΑΞΙΑΣ & ΔΗΜΟΣΙΩΝ ΕΡΓΩΝ

Δ/ΝΣΗ ΠΟΛΕΟΔΟΜΙΚΟΥ ΣΧΕΔΙΑΣΜΟΥ
ΤΜΗΜΑ ΠΑΡΑΔΟΣΙΑΚΩΝ ΟΙΚΙΣΜΩΝ

ΠΕΡΙΟΧΗ: ΚΑΝΤΑΝΟΣ ΧΑΝΙΩΝ ΚΡΗΤΗΣ

ΕΔΗΜΟΣΙΕΥΘΗ ΕΙΣ ΤΟ ΥΠ. ΑΡΙΘΜ. 910... ΦΥΛΛΟ ΤΟΥ
Δ' ΤΕΥΧΟΣ ΤΗΣ ΕΦΗΜΕΡΙΔΑΣ ΤΗΣ ΚΥΒΕΡΝΗΣΕΩΣ
ΤΗΣ 7ης Απριλίου 2000...

Θεμα: ΔΙΑΤΗΡΗΤΕΟ ΚΤΙΡΙΟ ΙΔΙΟΚΤΗΣΙΑΣ
ΚΑΝΤΑΡΑΚΗ ΑΡΤΕΜΗ

Ημερομηνία: ΥΠΟΥΡΓΕΙΟ κλίμακα 1:1000

ΠΕΡΙΒΑΛΛΟΝΤΟΣ ΧΩΡΟΤΑΞΙΑΣ & ΔΗΜ. ΕΡΓΩΝ
ΣΥΝΟΔΕΥΕΙ ΤΗΝ ΥΠ. ΑΡΙΘΜ. Γ.9561/00 ΑΠΟΦΑΣΗ
ΠΕΡΙ "Χαρακτηρισμού ως διατηρητέου κτι-
ρίου που βρίσκεται εντός του σχεδιασμού
ρυθοταξιακού σχεδίου του Δήμου Καντάνου
(π. Χανίων) & καθορισμού οδών και
δρόμων & περιορισμών στην περιοχή αυτή"

Αρ. Φ. 72/00
Χ. 2

ΑΘΗΝΑ 3 Απριλίου 2000
Γ. ΑΠΟΣΤΟΛΑΤΟΣ