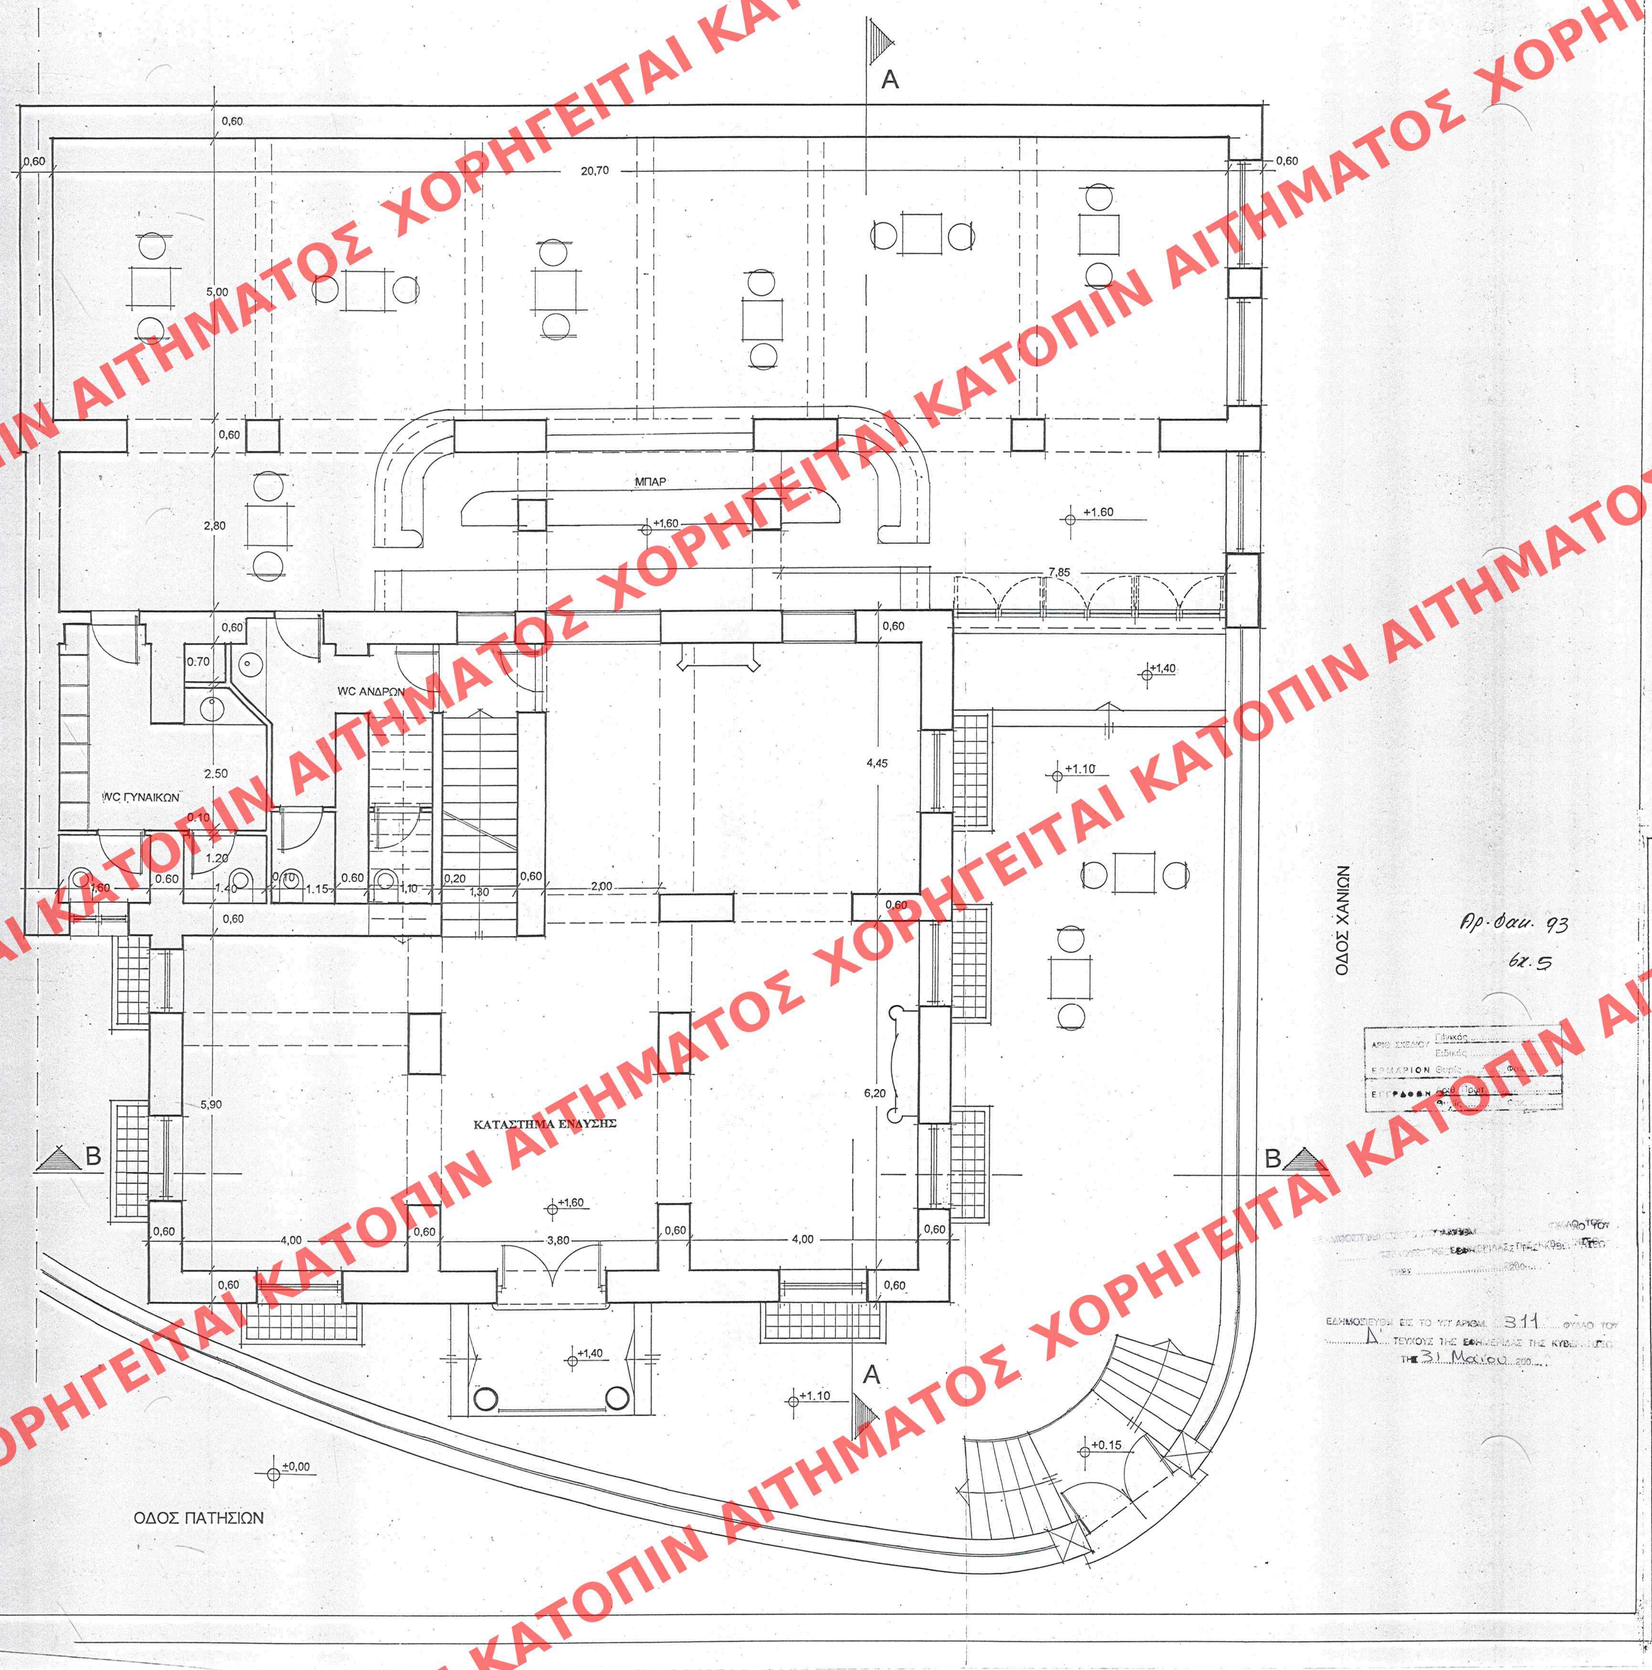

ΥΠΟΥΡΓΕΙΟ
ΠΕΡΙΒΑΛΛΟΝΤΟΣ ΧΩΡΟΤΑΞΙΑΣ & ΔΗΜ. ΕΡΓΩΝ

Το παρόν συνοδεύει την από 25/2/2000 αίτηση της Δ.Π.Ζ./Τ.Π.Ο. Η ΤΜΗΜΑΤΑΡΧΗΣ
Κ. Κοσμόπουλου

ΥΠΟΥΡΓΕΙΟ
ΠΕΡΙΒΑΛΛΟΝΤΟΣ ΧΩΡΟΤΑΞΙΑΣ & ΔΗΜ. ΕΡΓΩΝ
ΣΥΝΟΔΕΥΕΙ ΤΗΝ ΥΠ' ΑΡΙΘΜ. Γ.10356/00 ΑΠΟΦΑΣΗ
ΠΕΡΙ: χαρακτηρισμού ως διατηρητέου κτιρίου που βρίσκεται εκτός του εμπορικού ρυμοτομικού σχεδίου Αθηνών-Β. Καθαρισμού εδώλιων οροφ. Β. περιμετρικού δόμησης αυτού.
ΑΘΗΝΑ 7 Απριλίου 2000
Ο Δ/ΝΤΗΣ
Γρ. Αποστόλατος

Αρ. φακ. 93
φχ. 5

ΕΛΗΜΟΣΕΥΘΗ ΕΙΣ ΤΟ ΥΠ' ΑΡΙΘΜ. 311 ΦΥΛΛΟ ΤΟΥ ΤΕΥΧΟΥΣ ΤΗΣ ΕΦΗΜΕΡΙΔΟΣ ΤΗΣ ΚΥΒΕΡΝΗΣΕΩΣ ΤΗΣ 31 Μαΐου 2000

10, Kydathi str • 106 74 Athens
Tel: 36.15.035 • Fax: 36.40.682
CAROUZOS CONSTRUCTION
YIANNIS CAROUZOS
Architect

ΕΡΓΟΔΟΤΗΣ: ΑΝΝΑ ΡΙΣΚΑ

ΕΡΓΟ: ΑΠΟΚΑΤΑΣΤΑΣΗ ΚΤΙΡΙΟΥ ΚΑΙ ΑΛΛΑΓΗ ΧΡΗΣΗΣ ΑΥΤΟΥ ΣΕ ΚΑΤΑΣΤΗΜΑ ΠΩΛΗΣΗΣ ΕΝΔΥΜΑΤΩΝ ΚΑΙ ΚΑΦΕ SNACK. - BAR

ΘΕΣΗ: ΠΑΤΗΣΙΩΝ & ΧΑΝΙΩΝ

ΜΕΛΕΤΗΤΕΣ: ΚΑΡΟΥΖΟΣ ΙΩΑΝΝΗΣ & ΣΥΝΕΡΓΑΤΕΣ

ΘΕΜΑ ΣΧΕΔΙΟΥ: ΚΑΤΟΨΗ ΙΣΟΓΕΙΟΥ ΠΡΟΤΑΣΗ

ΑΡΙΘΜΟΣ ΣΧ. 3β

ΗΜΕΡΟΜΗΝΙΑ: ΣΕΠ '99

ΚΛΙΜΑΚΑ:	1/10	1/50	1/100	1/200

ΕΛΕΓΧΟΣ

ΣΦΡΑΓΙΔΑ

ΧΟΡΗΓΕΙΤΑΙ ΚΑΤΟΠΙΝ ΑΙΤΗΜΑΤΟΣ