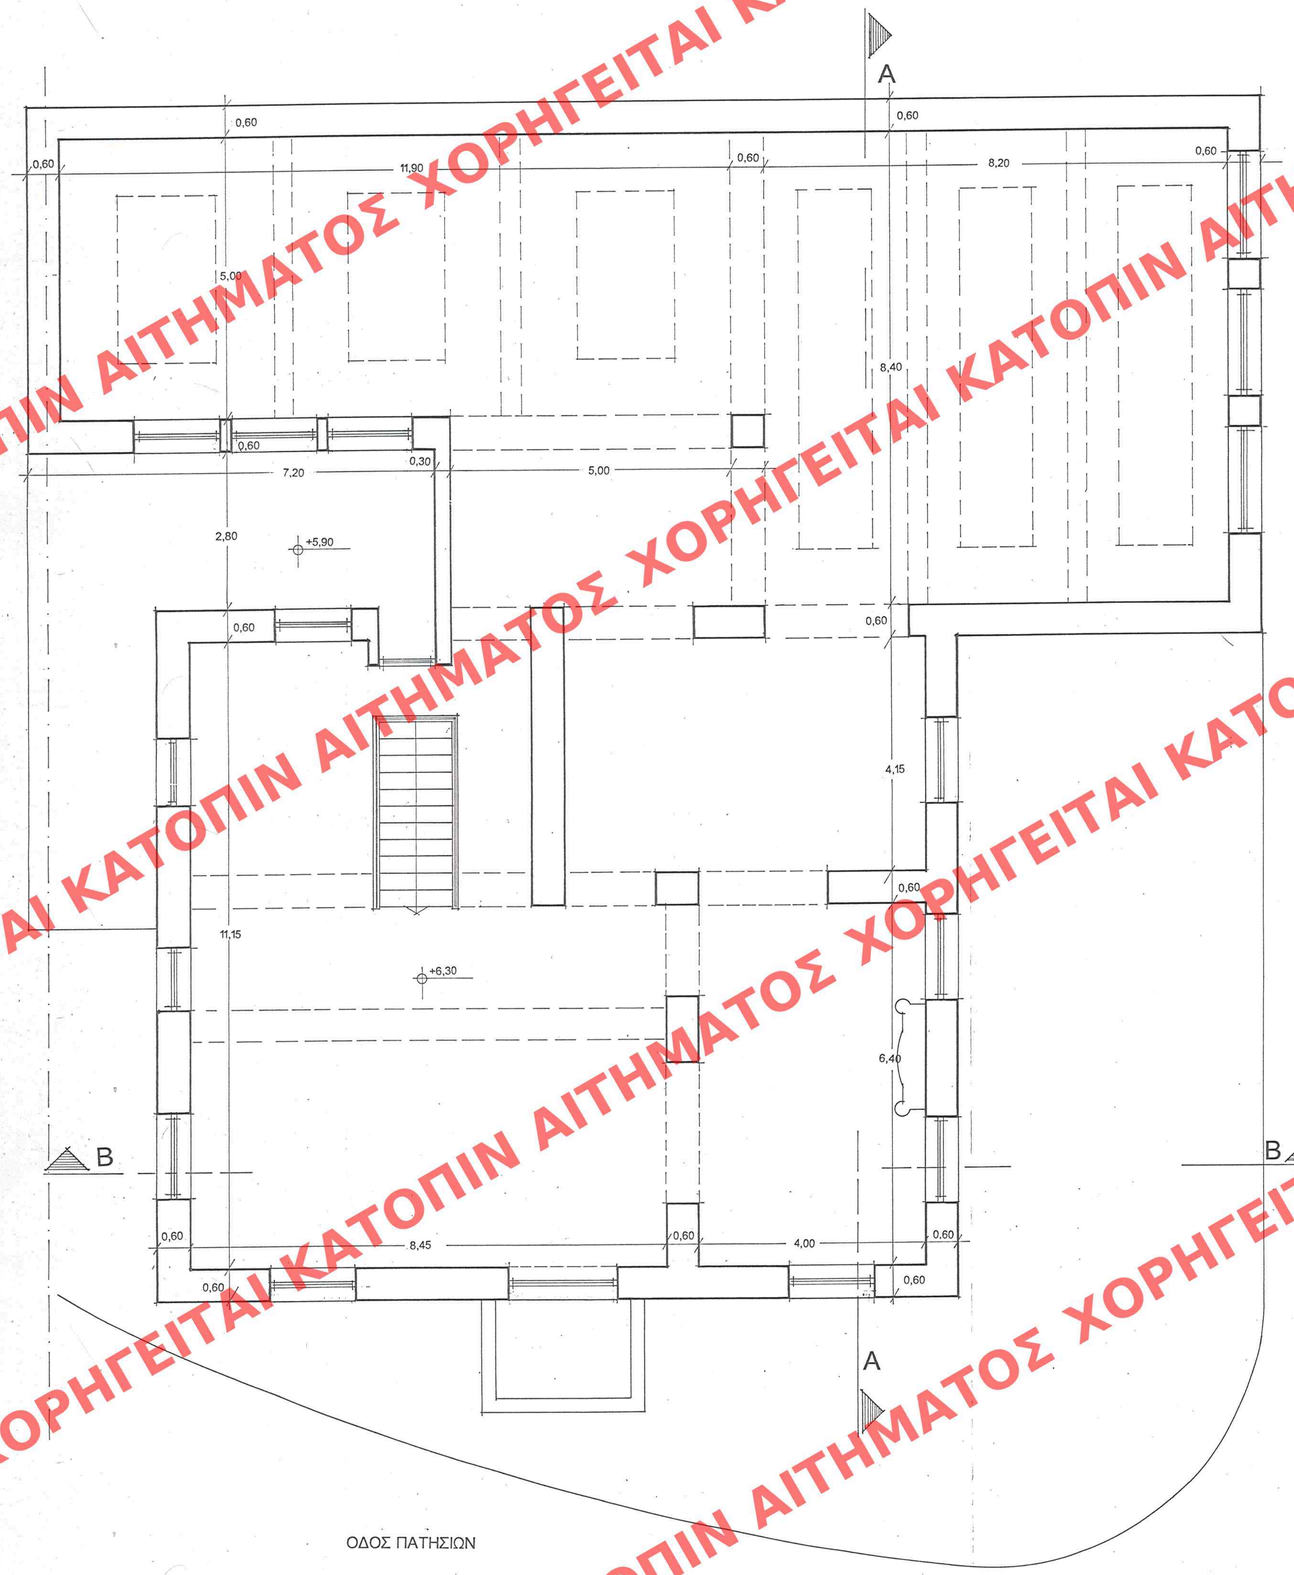

ΥΠΟΥΡΓΕΙΟ
ΠΕΡΙΒΑΛΛΟΝΤΟΣ ΧΩΡΟΤΑΞΙΑΣ & ΔΗΜ. ΕΡΓΩΝ

Το παρον συνοδευει
την υπο 25/2/2000
συνοδευτικη εισηγηση
της Δ.Π.Σ./Τ.Π.Ο.
Η Πολεοδομος
Δ. Λεοπουλου

ΥΠΟΥΡΓΕΙΟ
ΠΕΡΙΒΑΛΛΟΝΤΟΣ ΧΩΡΟΤΑΞΙΑΣ & ΔΗΜ. ΕΡΓΩΝ
ΣΥΝΟΔΕΥΕΙ ΤΗΝ ΥΠ' ΑΡΙΘΜ. Γ.103.56/00 ΑΠΟΦΑΣΗ
ΠΕΡΙ: "Χαρακτηρισμός ως διατηρητέου νεωτερου μνημείου οικείου Αθηνών Β' κατηγορίας εντός Ειδικών Δρων Β' Περιοχής Δήμου Αθηνών."
ΑΘΗΝΑ 3 Απριλίου 2000
Ο Δ/ΝΤΗΣ
Εφ. Αποσπασματος

Αρ. φαν. 93
6χ. 5.

ΕΔΗΜΟΣΙΕΥΘΗ ΕΙΣ ΤΟ ΥΠ' ΑΡΙΘΜ. 311 ΦΥΛΛΟ ΤΟΥ Δ' ΤΕΥΧΟΥΣ ΤΗΣ ΕΦΗΜΕΡΙΔΑΣ ΤΗΣ ΚΥΒΕΡΝΗΣΕΩΣ ΤΗΣ 31 Μαΐου 2000

10, Koubari str • 106 74 Athens
Tel: 36.15.035 • Fax: 36.40.682
CAROUZOS CONSTRUCTION
YIANNIS CAROUZOS
Architect

ΕΡΓΟΔΟΤΗΣ: ΑΝΝΑ ΡΙΣΚΑ ΑΒΕΕ

ΕΡΓΟ: ΑΠΟΚΑΤΑΣΤΑΣΗ ΚΤΙΡΙΟΥ ΚΑΙ ΑΛΛΑΓΗ ΧΡΗΣΗΣ ΑΥΤΟΥ ΣΕ ΚΑΤΑΣΤΗΜΑ ΠΩΛΗΣΗΣ ΕΝΔΥΜΑΤΩΝ ΚΑΙ ΚΑΦΕ SNACK - BAR

ΘΕΣΗ: ΠΑΤΗΣΙΩΝ & ΧΑΝΙΩΝ

ΜΕΛΕΤΗΤΕΣ: ΚΑΡΟΥΖΟΣ ΙΩΑΝΝΗΣ & ΣΥΝΕΡΓΑΤΕΣ

ΘΕΜΑ ΣΧΕΔΙΟΥ: ΚΑΤΟΨΗ ΟΡΟΦΟΥ ΠΡΟΤΑΣΗ

ΑΡΙΘΜΟΣ ΣΧ.: 4β

ΗΜΕΡΟΜΗΝΙΑ: ΣΕΠ '99

ΚΛΙΜΑΚΑ:	1/10	1/50	1/100	1/200

ΕΛΕΓΧΟΣ

ΣΦΡΑΓΙΔΑ

ΧΟΡΗΓΕΙΤΑΙ ΚΑΤΟΠΙΝ ΑΙΤΗΜΑΤΟΣ