ΥΠΟΥΡΓΕΙΟ
ΠΕΡΙΒΑΛΛΟΝΤΟΣ ΧΩΡΟΤΑΞΙΑΣ & ΔΗΜ. ΕΡΓΩΝ

ΧΑΡΑΚΤΗΡΙΣΜΟΣ ΤΑΙΚΩΝ

1. ΚΕΡΑΜΙΔΙ ΧΡΩΜΑΤΟΣ ΚΟΚΚΙΝΟ
2. ΚΟΤΦΩΜΑΤΑ ΑΛΟΥΜΙΝΙΟΥ ΚΑΛ: ΚΑΦΕ
3. ΑΣΒΕΣΤΟΚΟΝΙΑΜΑΤΑ ΣΤΟ ΧΡΩΜΑ ΤΗΣ ΩΧΡΑΣ

ΥΠΟΥΡΓΕΙΟ
ΠΕΡΙΒΑΛΛΟΝΤΟΣ ΧΩΡΟΤΑΞΙΑΣ & ΔΗΜ. ΕΡΓΩΝ
ΣΥΝΟΦΔΕΥΕΙ ΤΗΝ ΥΠ' ΑΡΙΘΜ. Γ.10356/00 ΑΠΟΦΑΣΗ
ΠΕΡΙ: "Χαρακτηρισμός ως διατηρητέου κτιρίου που βρίσκεται εντός του εγκεκριμένου ρυθμιστικού σχεδίου Αθηνών & χαρακτηρισμός ειδικών όρων & περιορισμών δόμησης αυτού"
ΑΘΗΝΑ 7 Απριλίου 2000
Δ/ΝΤΗΣ
Γεν. Αποκεντρωτής

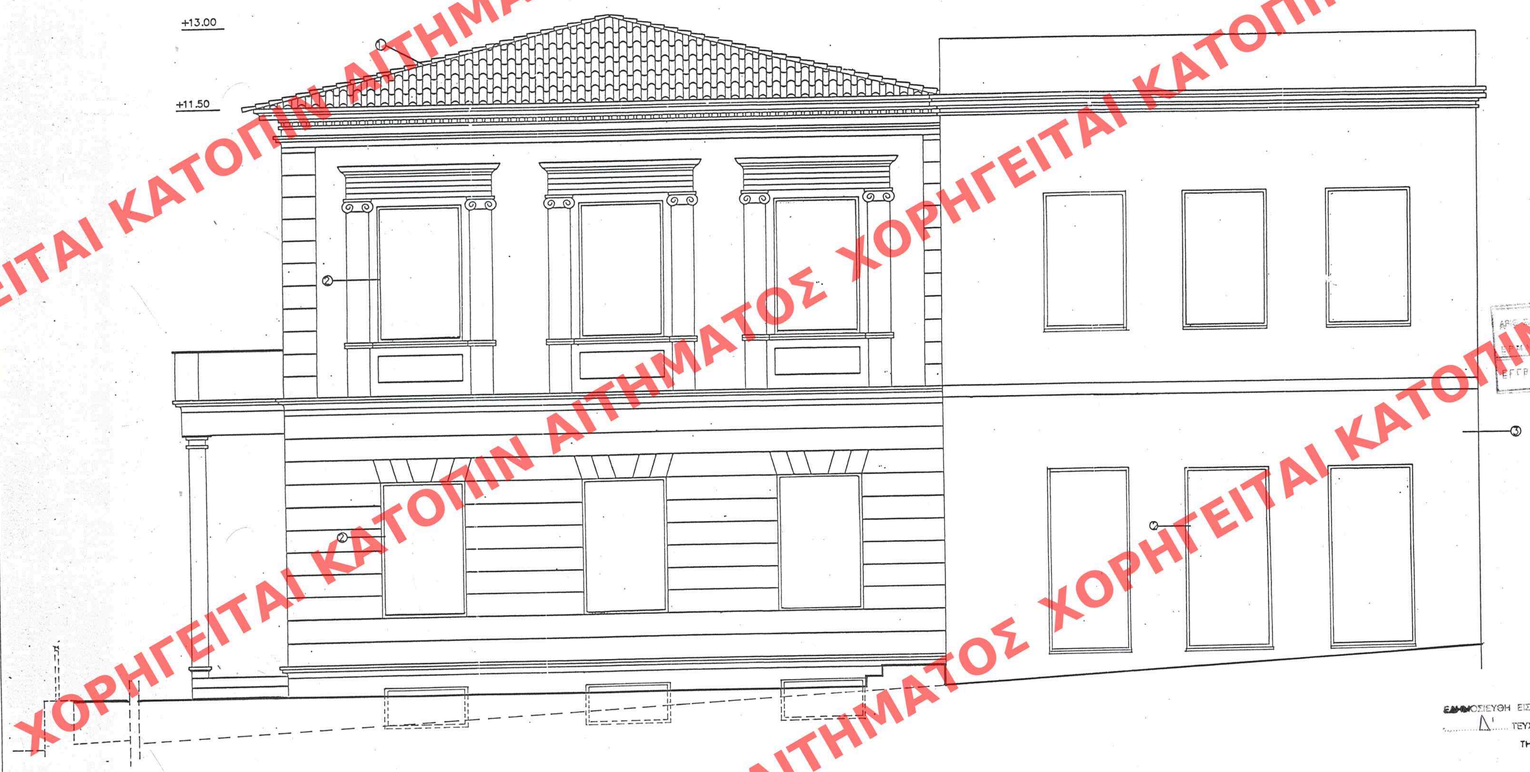

Αρ. φακ. 93
6χ. 5

ΕΓΚΟΣΙΕΥΘΗ ΕΙΣ ΤΟ ΥΠ' ΑΡΙΘΜ. 311 ΦΥΛΛΟ ΤΟΥ Δ' ΤΕΥΧΟΥΣ ΤΗΣ ΕΦΗΜΕΡΙΔΑΣ ΤΗΣ ΚΥΒΕΡΝΗΣΕΩΣ ΤΗΣ 31 Μαΐου 2000

10, Koubari str - 10674 Athens
Tel: 36.15.035 - Fax: 36.40.662
CAROUZOS CONSTRUCTION
YIANNIS CAROUZOS
Architect

ΕΡΓΟΔΟΤΗΣ: ΑΝΝΑ ΡΙΣΚΑ ΑΒΕΕ

ΕΡΓΟ: ΑΠΟΚΑΤΑΣΤΑΣΗ ΚΤΙΡΙΟΥ ΚΑΙ ΑΛΛΑΓΗ ΧΡΗΣΗΣ ΑΥΤΟΥ ΣΕ ΚΑΤΑΣΤΗΜΑ ΠΩΛΗΣΗΣ ΕΝΔΥΜΑΤΩΝ ΚΑΙ ΚΑΦΕΣΝΑΚ BAR

ΘΕΣΗ: ΠΑΤΗΣΙΩΝ & ΧΑΝΙΩΝ

ΜΕΛΕΤΗΤΕΣ: ΚΑΡΟΥΖΟΣ ΙΩΑΝΝΗΣ & ΣΥΝΕΡΓΑΤΕΣ

ΘΕΜΑ ΣΧΕΔΙΟΥ: ΟΨΗ ΕΠΙ ΤΗΣ ΧΑΝΙΩΝ ΠΡΟΤΑΣΗ

ΑΡΙΘΜΟΣ ΣΧ. 9β

ΗΜΕΡΟΜΗΝΙΑ: ΣΕΠ '99

ΚΛΙΜΑΚΑ:	1/10	1/50	1/100	1/200

ΕΛΕΓΧΟΣ

ΣΦΡΑΓΙΔΑ

ΧΟΡΗΓΕΙΤΑΙ ΚΑΤΟΠΙΝ ΑΙΤΗΜΑΤΟΣ