


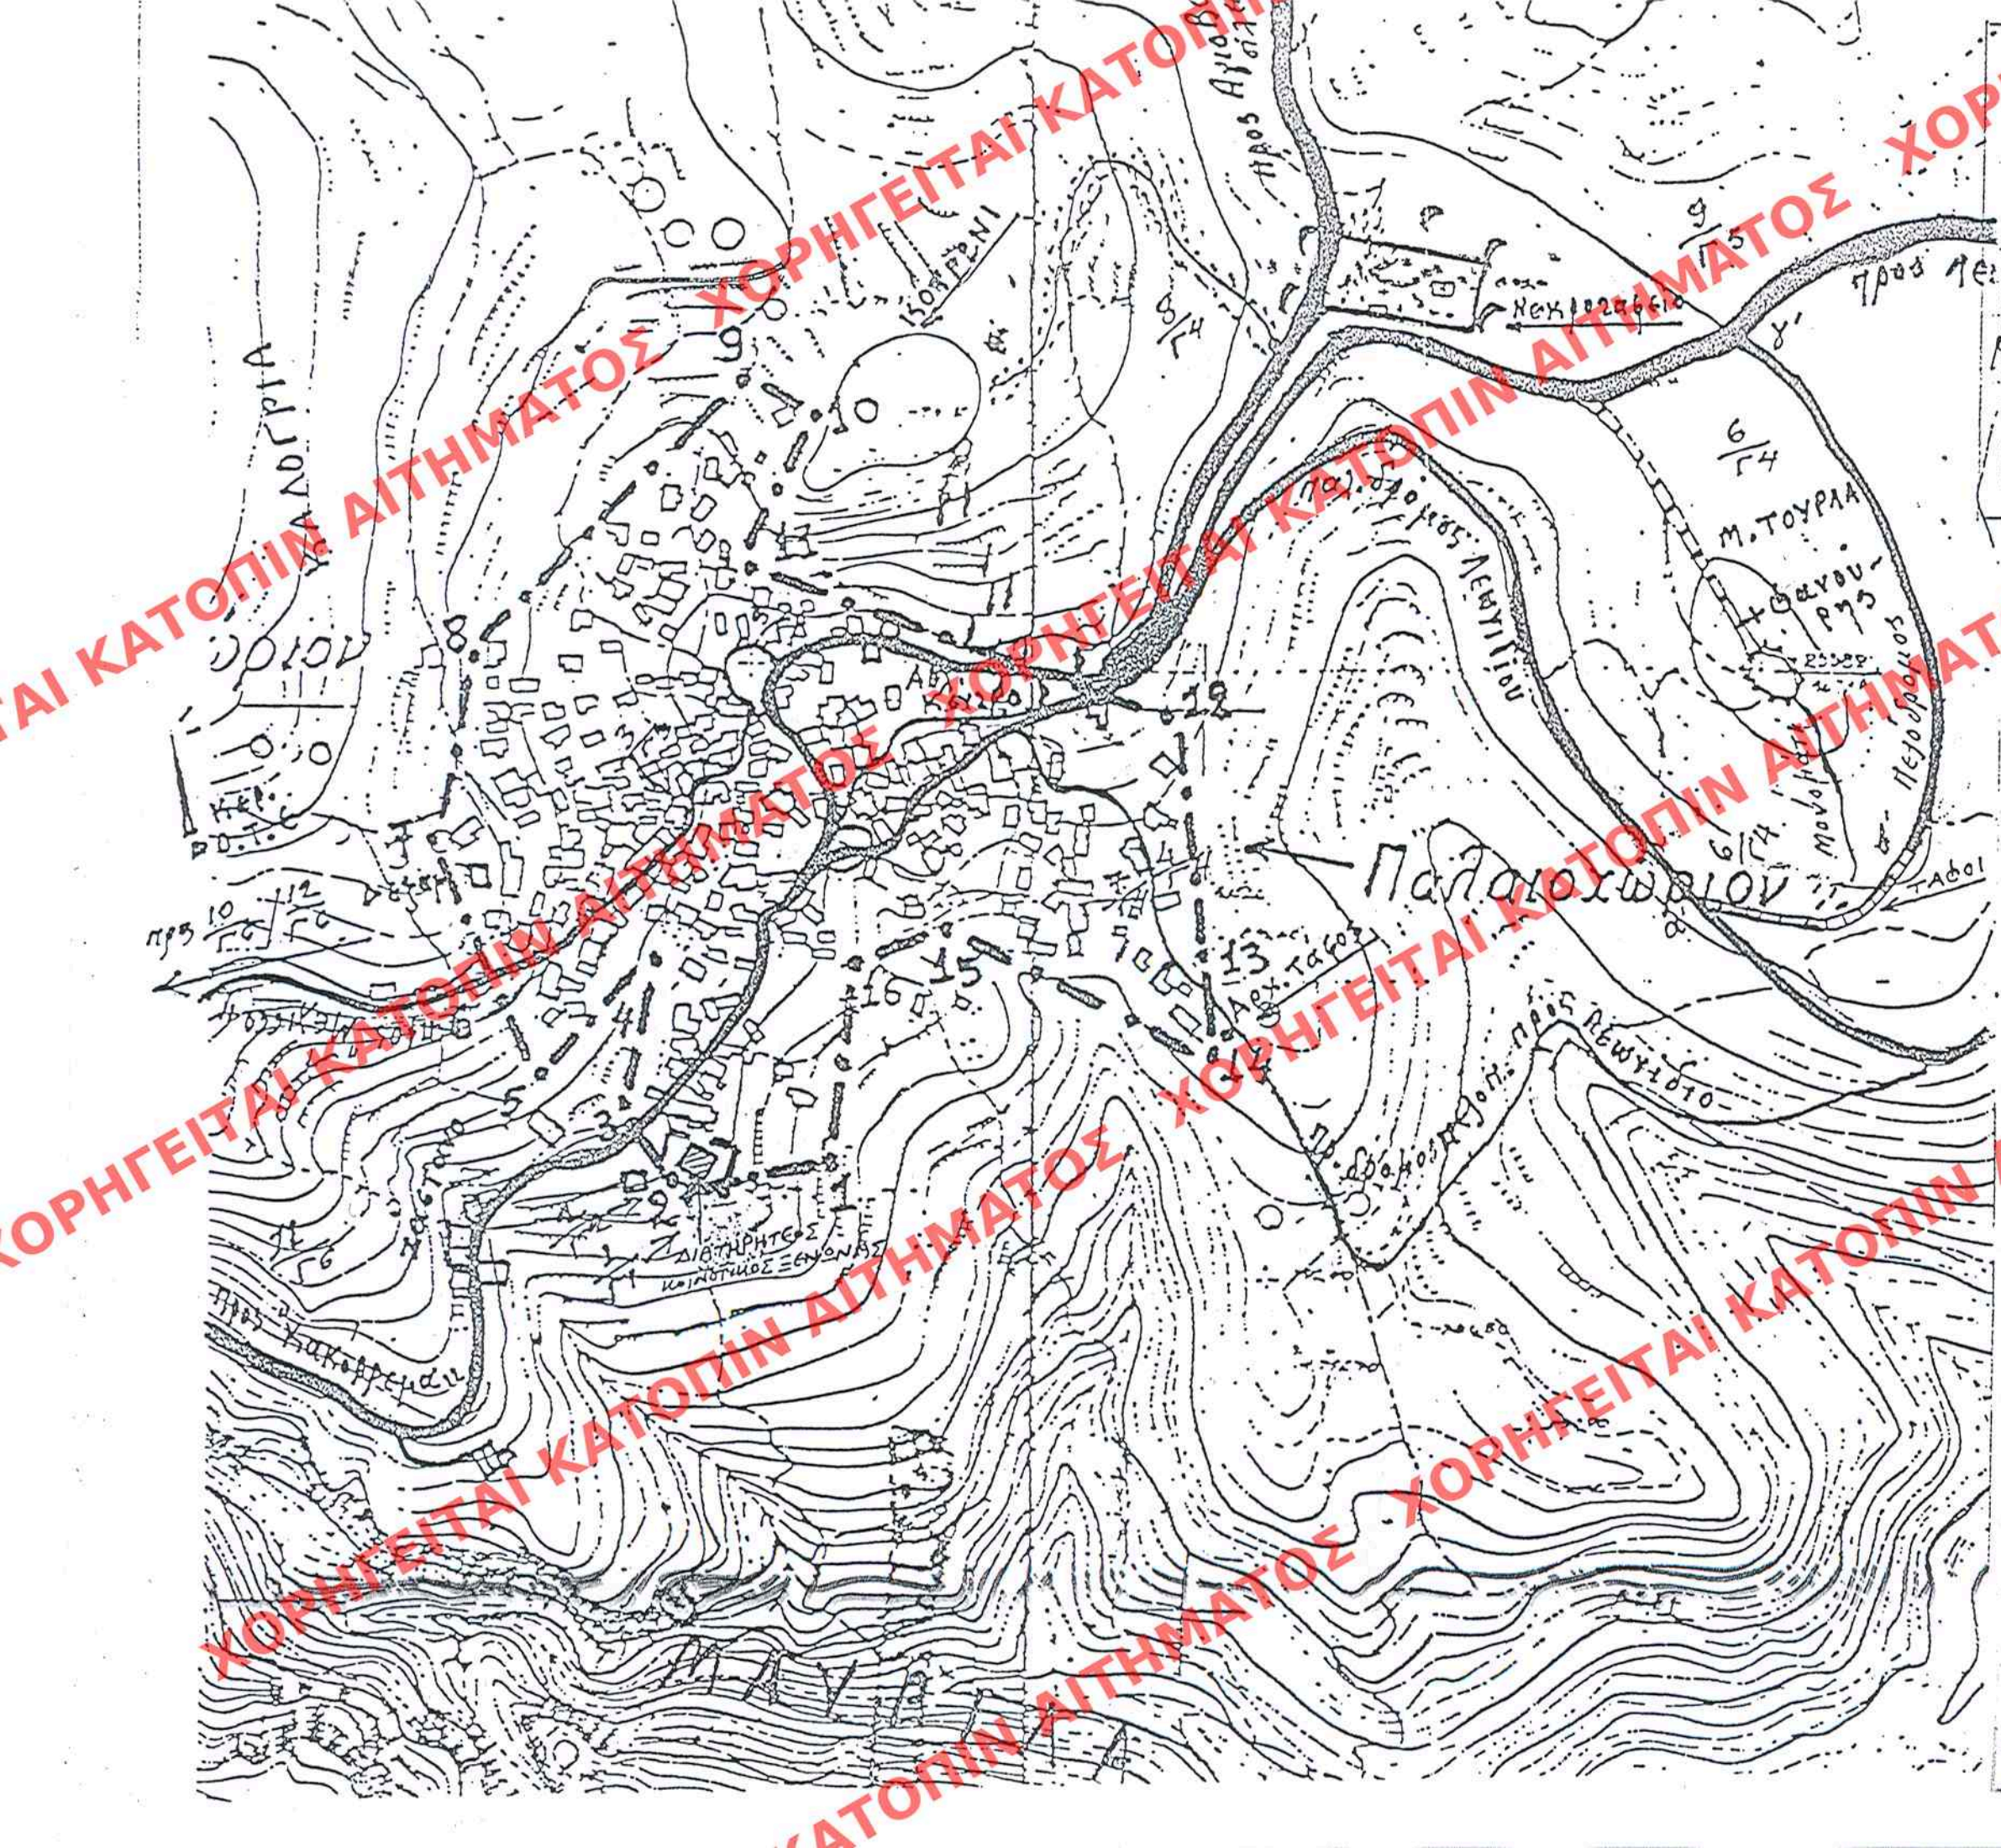

ΥΠΟΥΡΓΕΙΟ
ΠΕΡΙΒΑΛΛΟΝΤΟΣ ΧΩΡΟΤΑΞΙΑΣ & ΔΗΜ. ΕΡΓΩΝ
ΓΥΙ Σ' Δ' ΥΕΙ ΤΗΝ ΥΠ' ΑΡΙΘ. Γ. 32805/99 ΑΠ. ΟΑΤΗ
ΠΕΡΙ "Χαρακτηρισμού ως διατηρητέου
κτιρίου που βρίσκεται στον οικισμό Παλαιοχωρίου του δ. Λευγυλίου (πρώην κοιν.
Παλαιοχωρίου) (γ. Αρκαδίας) και καθο-
ρισμού ειδικών όρων & περιεχορίσμων
δόμησης αυτού
ΑΘΗΝΑ 2 Δεκεμβρίου 1999
Ο ΥΠΟΥΡΓΟΣ

Γ. ΑΠΟΣΤΟΛΑΤΟΣ
ΥΠΟΥΡΓΕΙΟ
ΠΕΡΙΒΑΛΛΟΝΤΟΣ
ΧΩΡΟΤΑΞΙΑΣ
ΚΑΙ ΔΗΜ. ΕΡΓΩΝ
ΕΛΛΗΝΙΚΗ ΔΗΜΟΚΡΑΤΙΑ
Δ. ΤΕΥΧΟΥΣ ΤΗΣ ΕΦΗΜΕΡΙΔΑΣ ΤΗΣ ΚΥΒΕΡΝΗΣΕΩΣ
ΤΗΣ 31 Ιανουαρίου 2002
ΑΝΣΗ ΠΟΛΕΟΔ. ΣΧΕΔΙΑΣΜΟΥ
ΤΜΗΜΑ ΠΑΡΑΔΟΣ. ΟΙΚΙΣΜΩΝ

ΘΕΣΗ: ΠΑΛΑΙΟΧΟΡΙ Ν. ΑΡΚΑΔΙΑΣ

ΘΕΜΑ: ΧΑΡΑΚΤΗΡΙΣΜΟΣ
ΩΣ ΔΙΑΤΗΡΗΤΕΟΥ ΚΤΙΡΙΟΥ
ΚΟΙΝΟΤΙΚΟΥ ΞΕΝΩΝΑ "ΓΛΥΠΝΙΑ"

☒ Διατηρητέο κτίριο
Αρ. Φ. 243/99
ΣΧ. 1

ΚΛΙΜΑΚΑ 1:5000
ΕΓΓΡΑΦΩΝ Αριθ. Πρωτ.
Θυρίδα Φακ.