


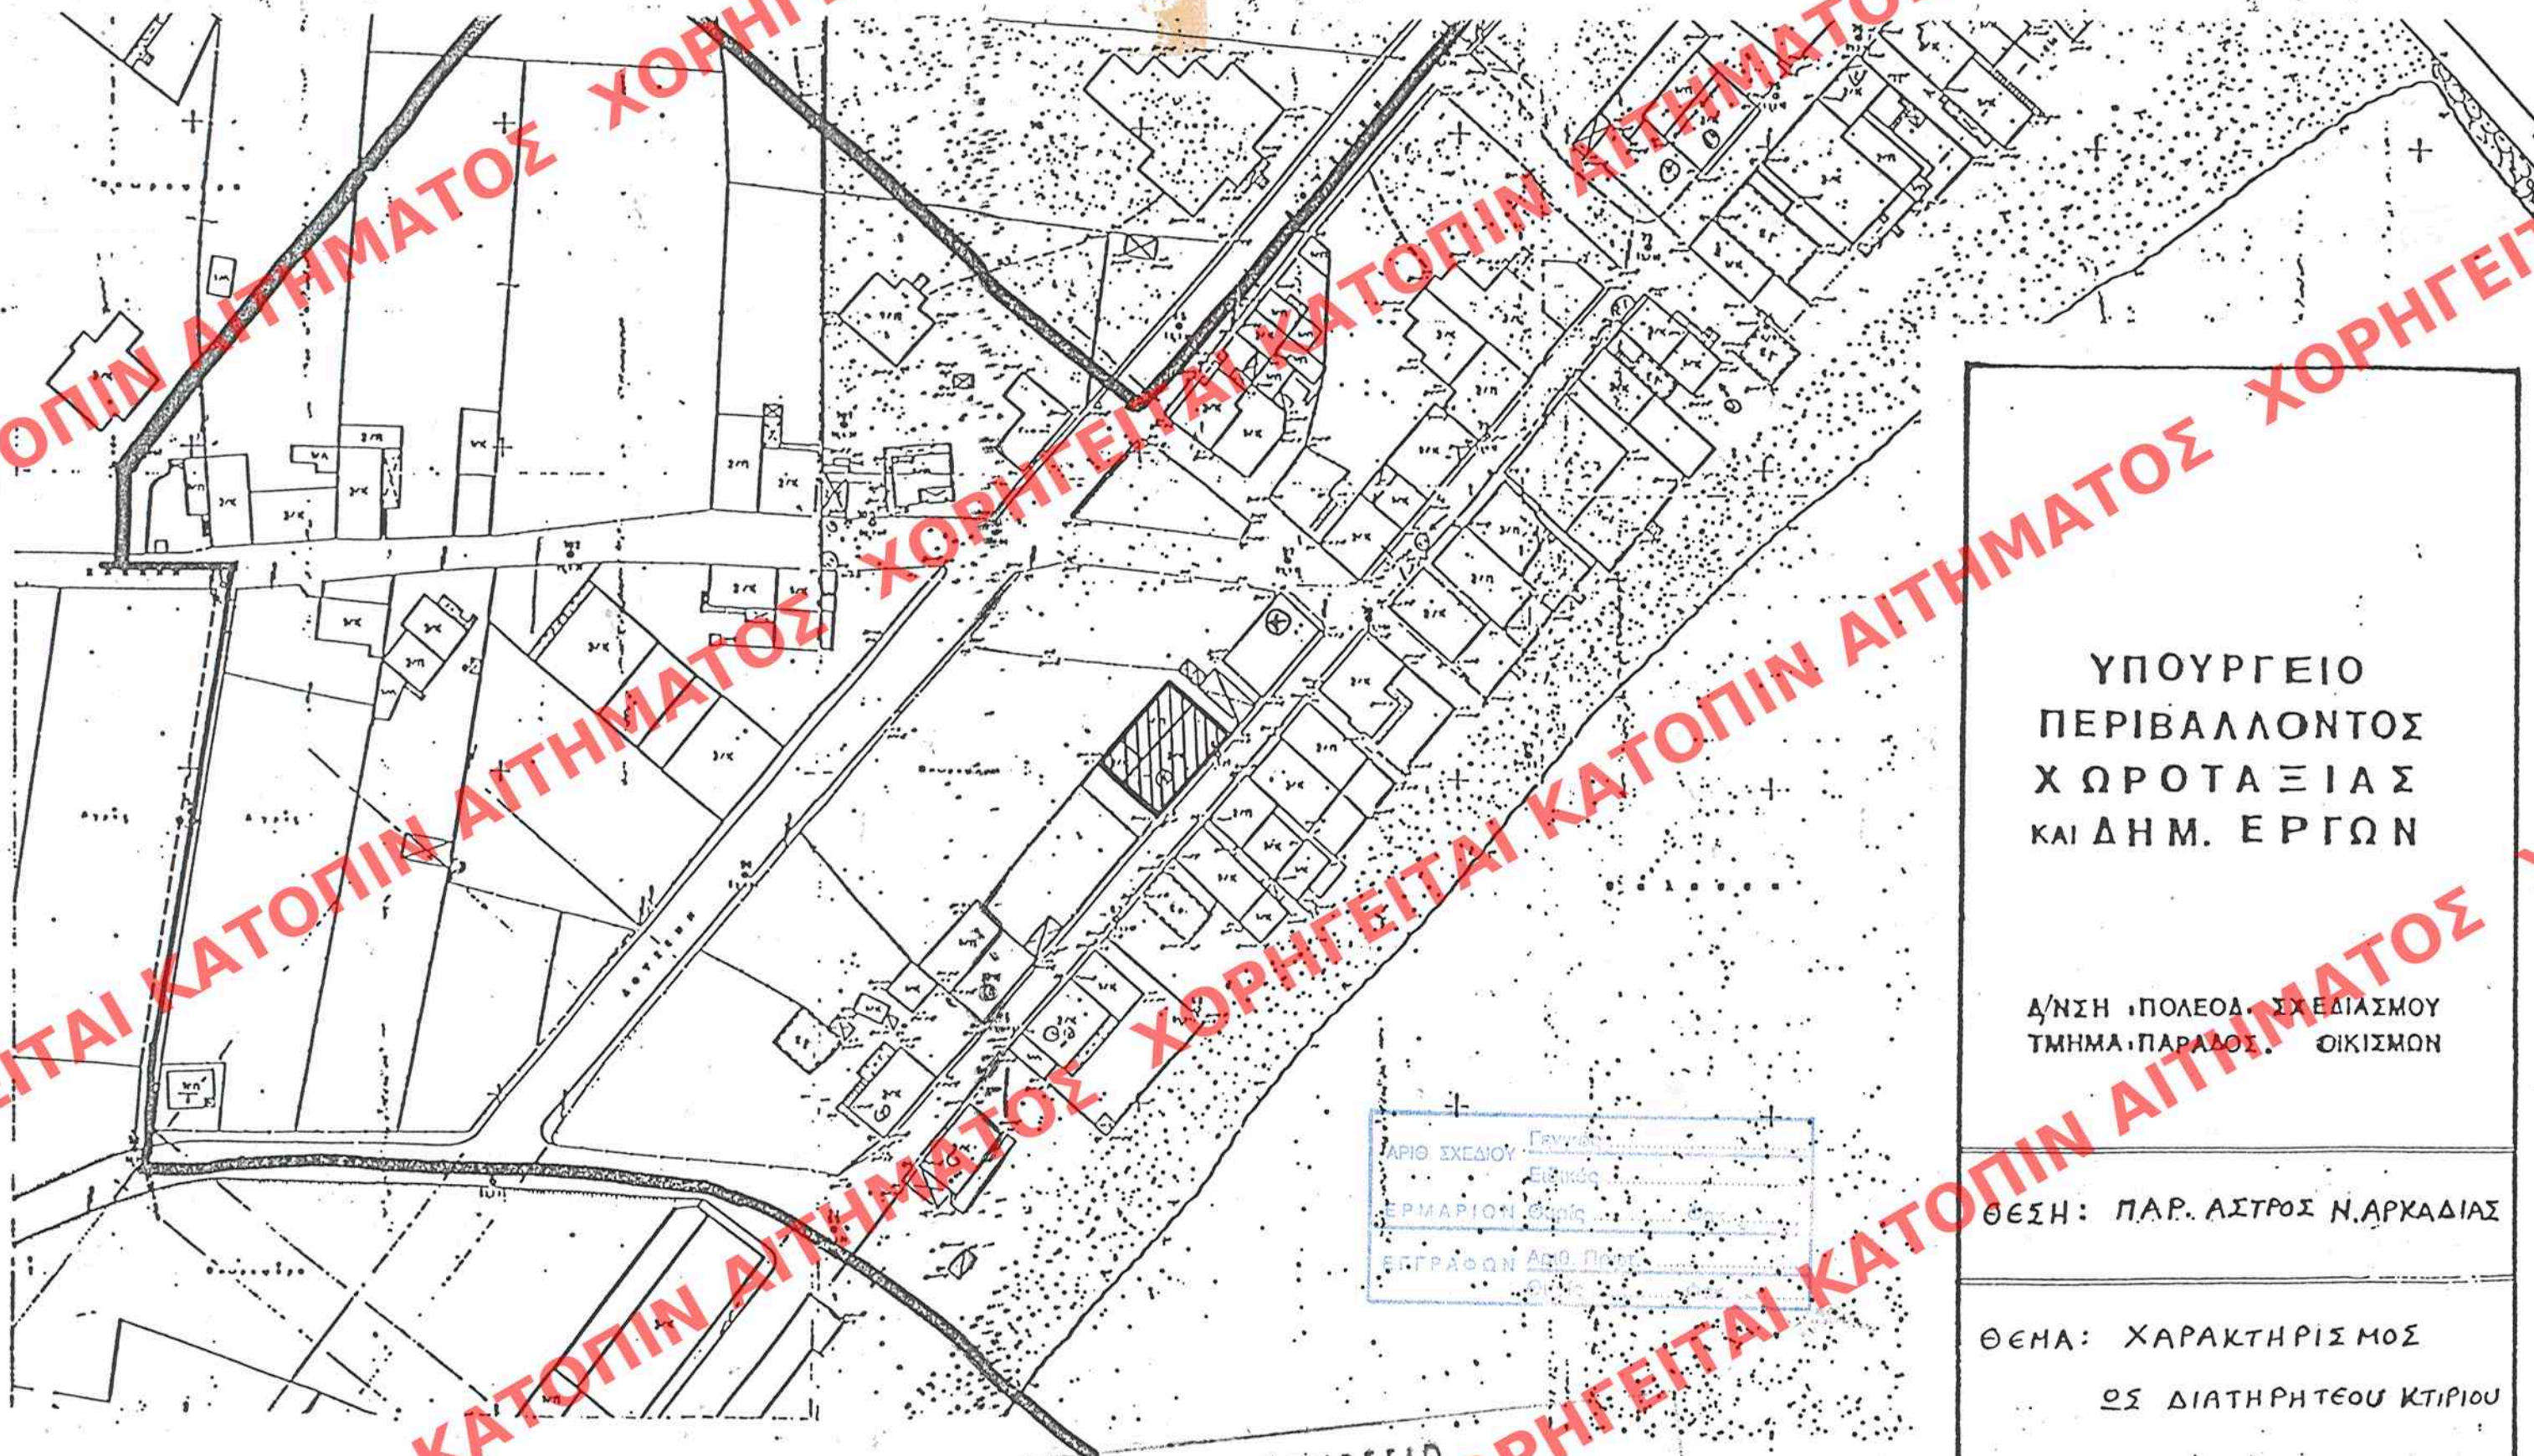

ΥΠΟΥΡΓΕΙΟ
ΠΕΡΙΒΑΛΛΟΝΤΟΣ
ΧΩΡΟΤΑΞΙΑΣ
ΚΑΙ ΔΗΜ. ΕΡΓΩΝ

Δ/ΝΣΗ ΠΟΛΕΟΔ. ΣΧΕΔΙΑΣΜΟΥ
ΤΜΗΜΑ ΠΑΡΑΔΟΣ. ΟΙΚΙΣΜΟΥ

ΘΕΣΗ: ΠΑΡ. ΑΣΤΡΟΣ Ν. ΑΡΚΑΔΙΑΣ

ΘΕΜΑ: ΧΑΡΑΚΤΗΡΙΣΜΟΣ
ΩΣ ΔΙΑΤΗΡΗΤΕΟΥ ΚΤΙΡΙΟΥ

- ☒ Διατηρητέο κτίριο
- ☐ Κηρυγμένο "

ΚΑΙΜΑΚΑ 1:1000

ΑΡΙΘ. ΣΧΕΔΙΟΥ	Γενικό
ΕΡΜΑΡΙΟΝ	Επίσης
ΕΓΓΡΑΦΩΝ	Από Πρωτ.

ΥΠΟΥΡΓΕΙΟ
ΠΕΡΙΒΑΛΛΟΝΤΟΣ ΧΩΡΟΤΑΞΙΑΣ ΚΑΙ ΔΗΜ. ΕΡΓΩΝ
ΣΥΝΟΔΕΥΕΙ ΤΗΝ ΥΠ' ΑΡΙΘΜ. 17411/00 ΑΠΟΦΑΣΗ
ΠΕΡΙ "ΧΑΡΑΚΤΗΡΙΣΜΟΥ ΩΣ ΔΙΑΤΗΡΗΤΕΟΥ ΚΤΙΡΙΟΥ
ΠΟΥ ΒΡΙΣΚΕΤΑΙ ΕΝΤΟΣ ΤΟΥ ΕΞΟΧΩΡΟΥ ΠΕΡΙΟΧΗΣ
ΟΧΕΩΝ ΤΩΝ ΟΙΚΙΩΝ ΠΑΡΑΔΟΣ. ΑΣΤΡΟΣ, Δ. ΒΟΡΕΙΑΣ
ΚΟΥΡΟΥΔΙΑΣ (Ν. ΑΡΚΑΔΙΑΣ) ΚΑΙ ΜΑΘΗΤΕΙΟΝ ΕΝΔΕΙΧΝΟΝ
ΜΕΤΑ ΠΕΡΙΟΡΙΣΜΩΝ ΔΟΜΗΣΕΩΣ ΑΥΤΟΥ."

29 Ιανουαρίου 2000
Διευτ.
Γεω. Αποστολάτος

Αρ. Φακ. 129
6x. 1.

ΕΔΗΜΟΣΙΕΥΘΗ ΕΙΣ ΤΟ ΥΠ' ΑΡΙΘΜ. 4159 ΦΥΛΛΟ ΤΟΥ
Δ' ΤΕΥΧΟΥΣ ΤΗΣ ΕΦΗΜΕΡΙΔΑΣ ΤΗΣ ΚΥΒΕΡΝΗΣΕΩΣ
ΤΗΣ 27 Ιουλίου 2000