



ΥΠΟΥΡΓΕΙΟ
ΠΕΡΙΒΑΛΛΟΝΤΟΣ ΧΩΡΟΤΑΞΙΑΣ ΚΑΙ ΔΗΜ. ΕΡΓΩΝ

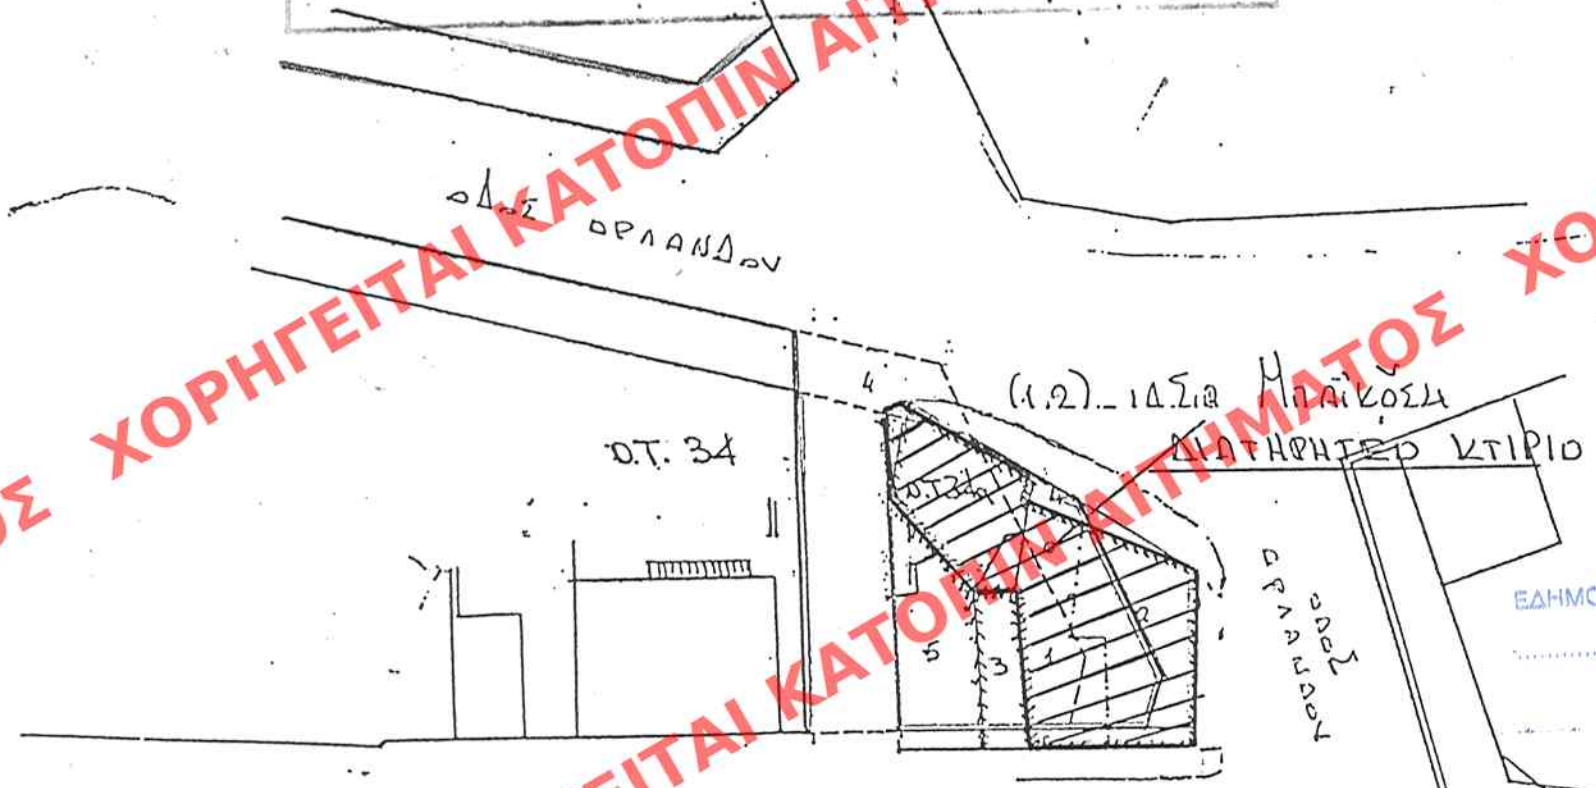

ΑΡΙΘ. ΣΧΕΔΙΟΥ	ΕΙΣΑΓ.
ΕΡΜΑΡΙΟΝ	Ουρίς
ΕΓΓΡΑΦΩΝ	Αριθ. Πρωτ.
	Ουρίς

ΕΔΗΜΟΣΙΕΥΘΗ ΕΙΣ ΤΟ ΥΠ' ΑΡΙΘΜ. 496 ΤΕΥΧΟΣ ΤΗΣ ΕΦΗΜΕΡΙΔΑΣ ΤΗΣ ΚΥΒΕΡΝΗΣΕΩΣ ΤΗΣ 14/10/2000

Αρ. Πρωτ. 147/00
Σκ. 1

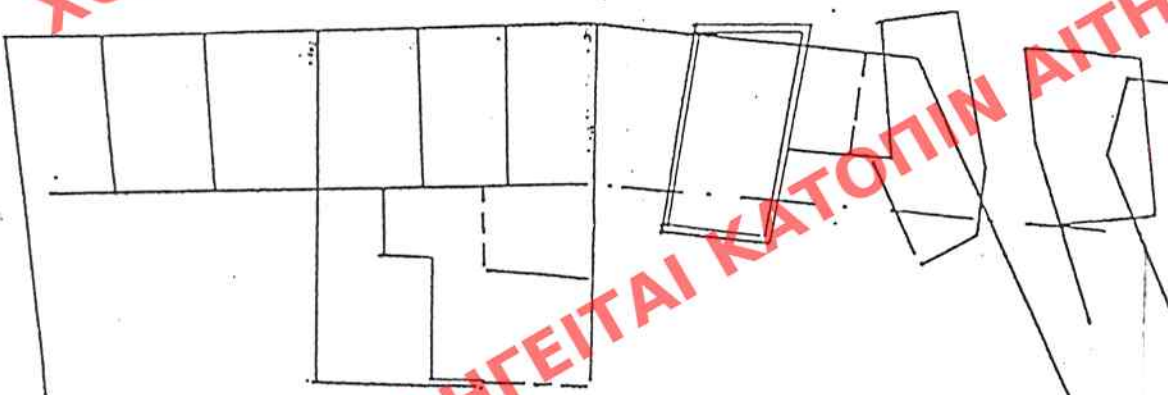

ΥΠΟΥΡΓΕΙΟ
ΠΕΡΙΒΑΛΛΟΝΤΟΣ ΧΩΡΟΤΑΞΙΑΣ ΚΑΙ ΔΗΜ. ΕΡΓΩΝ
ΥΠΕΥΘΥΝΟΣ ΤΗΣ ΥΠ' ΑΡΙΘΜ. 18556/2000
Χαρακτηρισμός ως διατηρητέο
κτίριου που βρίσκεται εντός του
φωτογραφικού σχεδίου δήμου Αργούς
(ν. Αργούς) και καθορισμός ειδικών ρυθ-
μοποίησης ειδικών δομικών αυτών

17/10/2000
Δ/νση
Γεωγραφικός

ΥΠΟΥΡΓΕΙΟ ΠΕΡΙΒΑΛΛΟΝΤΟΣ ΧΩΡΟΤΑΞΙΑΣ ΚΑΙ ΔΗΜ. ΕΡΓΩΝ	
Δ/ΝΣΗ ΠΟΛΕΟΔ. ΣΧΕΔΙΑΣΜΟΥ ΤΜΗΜΑ ΠΑΡΑΔΟΣ. ΟΙΚΙΣΜΩΝ	
ΟΙΚΙΣΜΟΣ: ΑΡΤΗ	ΘΕΣΗ: ΔΤ 34.α
ΟΔΟΣ: Σ ΚΟΝΦΑ Κ. ΟΡΛΑΝΔΟΥ	
ΘΕΜΑ: ΧΑΡΑΚΤΗΡΙΣΜΟΣ ΔΙΑΤΗΡΗΤΕΟΥ ΚΤΙΡΙΟΥ	
III Διατηρητέο κτίριο	
ΚΛΙΜΑΚΑ 1: 500	