



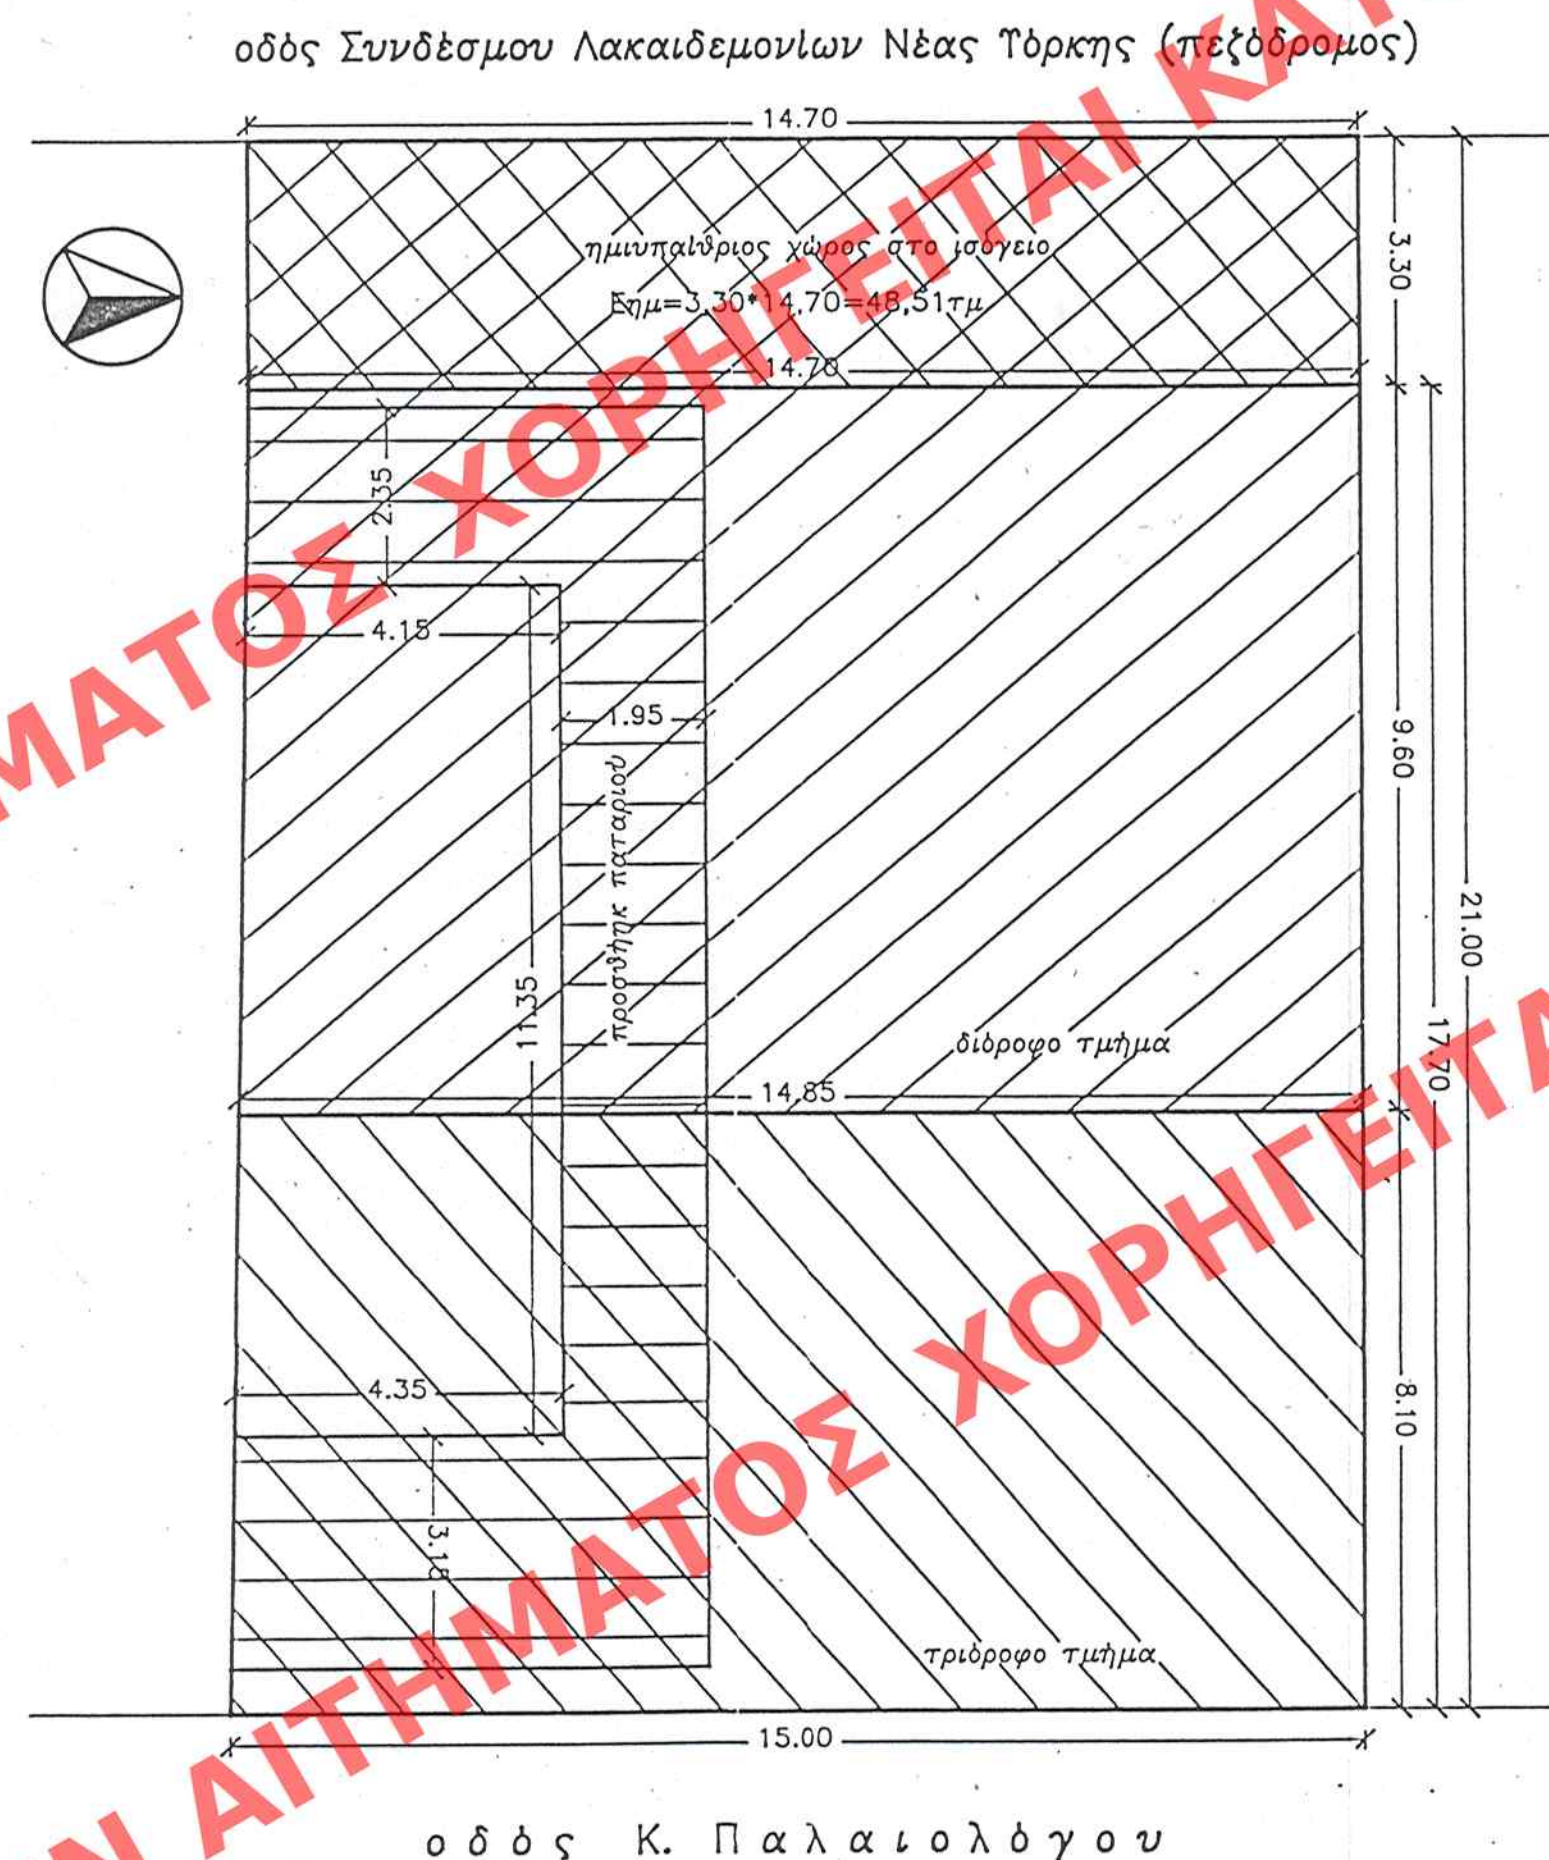

ΥΠΟΛΟΓΙΣΜΟΣ ΚΑΛΥΨΗΣ ΚΑΙ ΔΟΜΗΣΗΣ	
1) ΚΑΛΥΨΗ	
ΠΡΑΓΜΑΤΟΠΟΙΗΜΕΝΗ ΚΑΛΥΨΗ = $(3,30 \times 14,70) + [(14,70 + 15,0) \times 17,70 / 2] = 311,36 \text{ τμ}$	
2) ΔΟΜΗΣΗ	
ΠΡΑΓΜΑΤΟΠΟΙΗΜΕΝΗ ΔΟΜΗΣΗ = $2 \times [(14,70 + 15,0) \times 17,7 / 2] + (14,7 \times 3,30) \text{ (ισόγειο + α' όρ.)} + [(14,85 + 15,0) \times 8,10 / 2] \text{ (β' όροφος)} = 695,09 \text{ τμ}$	
ΝΕΑ ΔΟΜΗΣΗ = $(2,35 \times 4,15) + (16,85 \times 1,95) + (4,35 \times 3,15) \text{ (πατάρι)} = 56,31 \text{ τμ}$	
συνολική δόμηση = $695,09 + 56,31 = 751,40 \text{ τμ}$	

ΕΔΗΜΟΣΙΕΥΘΗ ΕΙΣ ΤΟ ΥΠ' ΑΡΙΘΜ. 499 ΦΥΛΛΟ ΤΟΥ
ΤΕΥΧΟΥΣ ΤΗΣ ΕΦΗΜΕΡΙΔΑΣ ΤΗΣ ΚΥΒΕΡΝΗΣΕΩΣ
ΤΗΣ 31 Αυγούστου 2000

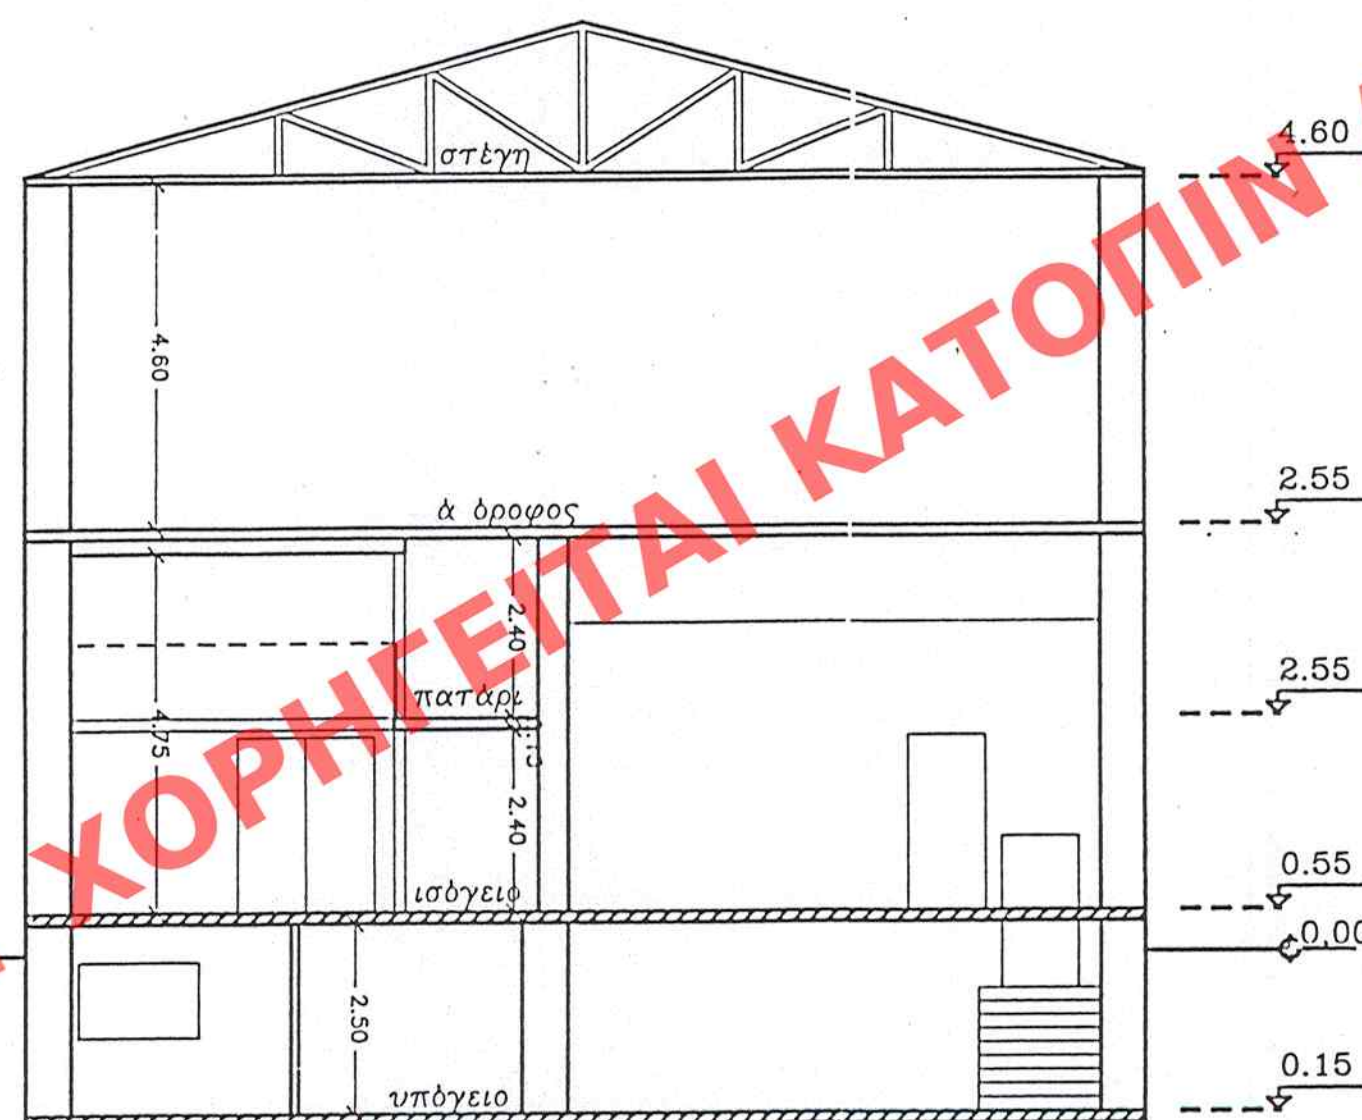

ΥΠΟΥΡΓΕΙΟ
ΠΕΡΙΣΤΡΟΦΩΝ ΚΟΡΟΛΙΑΣΙΑΙ & ΑΝΤΙ. ΕΡΓΩΝ
ΠΡΩΤΟΚΟΛΛΟΝ ΥΠ' ΑΡΙΘΜ. 18552/2000
Καθορισμός εδικών ορων και
περιορισμών δόμησης σε διαμετρεο κτίριο
που βρίσκεται επί της οδού Κ. Παλαιολόγου
65 του εγκεκριμένου ρυμοτακτικού
σχεδίου δήμου Σπάρτης (ν. Νάκωνος)

ΑΔΕΦΑ 146/00
2x. 3

ΑΔΕΦΑ 12 Ιουλίου 2000
Δ. Νάκωνος
Γεω. Μηχανικός

Υ Π Ο Μ Ν Η Μ Α			
ΕΜΒΑΔΟΝ ΟΙΚΟΠΕΔΟΥ:		Εοικ = 311,36 μ2	
ΕΠΙΤΡΕΠΟΜΕΝΑ ΣΤΟΙΧΕΙΑ ΔΟΜΗΣΗΣ			
επιτρεπόμενη κάλυψη:		311,36 μ2 x 0.70 = 217,95 μ2	
επιτρεπόμενη δόμηση:		311,36 x 2,8 = 871,81 μ2	
μέγιστο επιπλυνός:		17.50 μ	
αποστάσεις:		κατά ΓΟΚ	
ΠΡΑΓΜΑΤΟΠΟΙΗΜΕΝΑ ΣΤΟΙΧΕΙΑ ΔΟΜΗΣΗΣ			
πραγματοποιημένη κάλυψη:		311,36 μ2	
πραγματοποιημένη δόμηση:		695,09 μ2	
νέα δόμηση:		56,31 τμ	
συνολική δόμηση:		751,40 τμ	
ο μηχανικός		ΣΤΑΜΑΤΗΣ Δ. ΔΗΜΗΤΡΙΟΣ ΜΗΧΑΝ. ΠΡΑΚΤ. ΤΕΧΝΙΚΟΣ ΠΟΛΥΤΕΧΝΙΚΗ ΣΧΟΛΗ Α.Π.Θ. ΚΕΛΟΣ Γ.Ε.Ε. ΑΡΧΙΤΕΚΤΟΝΙΚΗ ΠΑΛΑΙΟΛΟΓΟΥ 65 - ΣΠΑΡΤΗ Τ. 23-256	
Σ 2	Τεχνικό Γραφείο	Ζαχαριάδης Δημήτριος Πολιτικός Μηχανικός	
ΔΙΑΓΡΑΜΜΑ ΚΑΛΥΨΗΣ		ε ρ γ ο	ΑΝΤΙΚΑΤΑΣΤΑΣΗ ΤΑΛΟΠΙΝΑΚΩΝ ΣΕ ΚΤΙΣΜΑ ΠΡΟΤΥΠΟ ΤΟΥ 1923 ΚΑΙ ΠΡΟΣΘΗΚΗ ΠΑΤΑΡΙΟΥ
		ιδιοκτητής	ΟΛΓΑ ΜΠΑΣΟΥΡΑΚΟΥ
		θέση	ΣΠΑΡΤΗ — οδός Κ. Παλαιολόγου
ΚΛΙΜΑΚΑ		1:100	ΣΠΑΡΤΗ ΜΑΙΟΣ 1999