



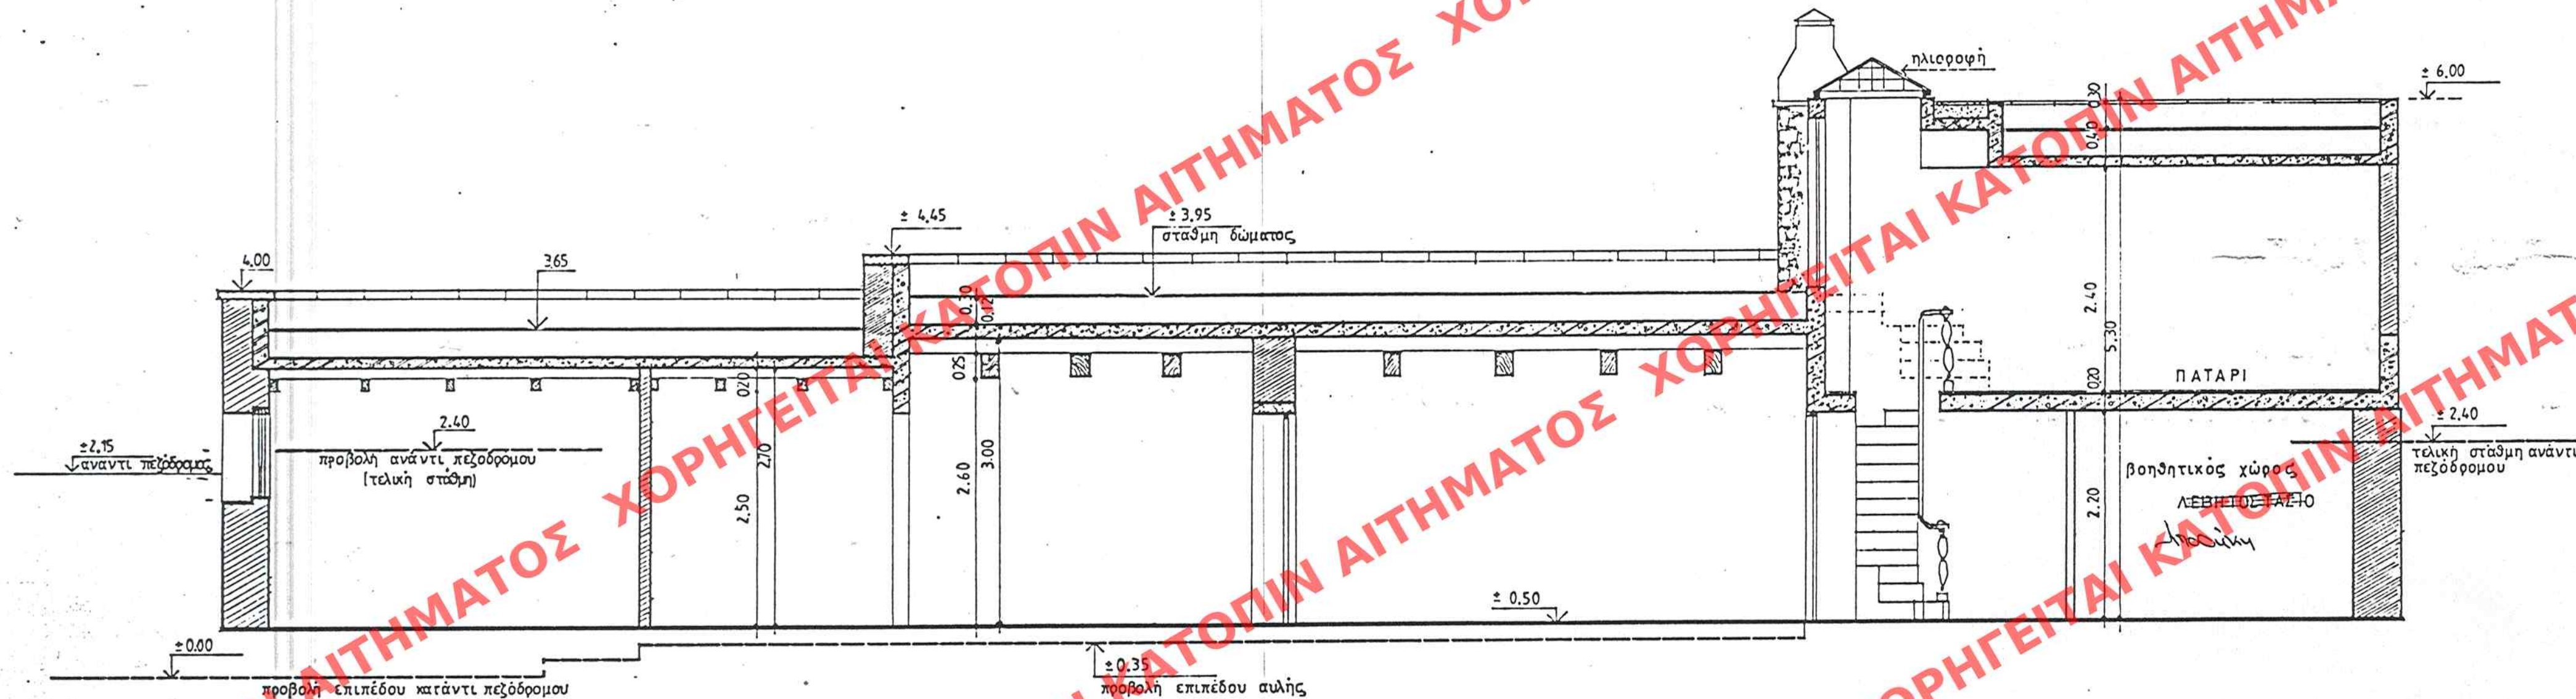

ΤΟΜΗ γ-γ

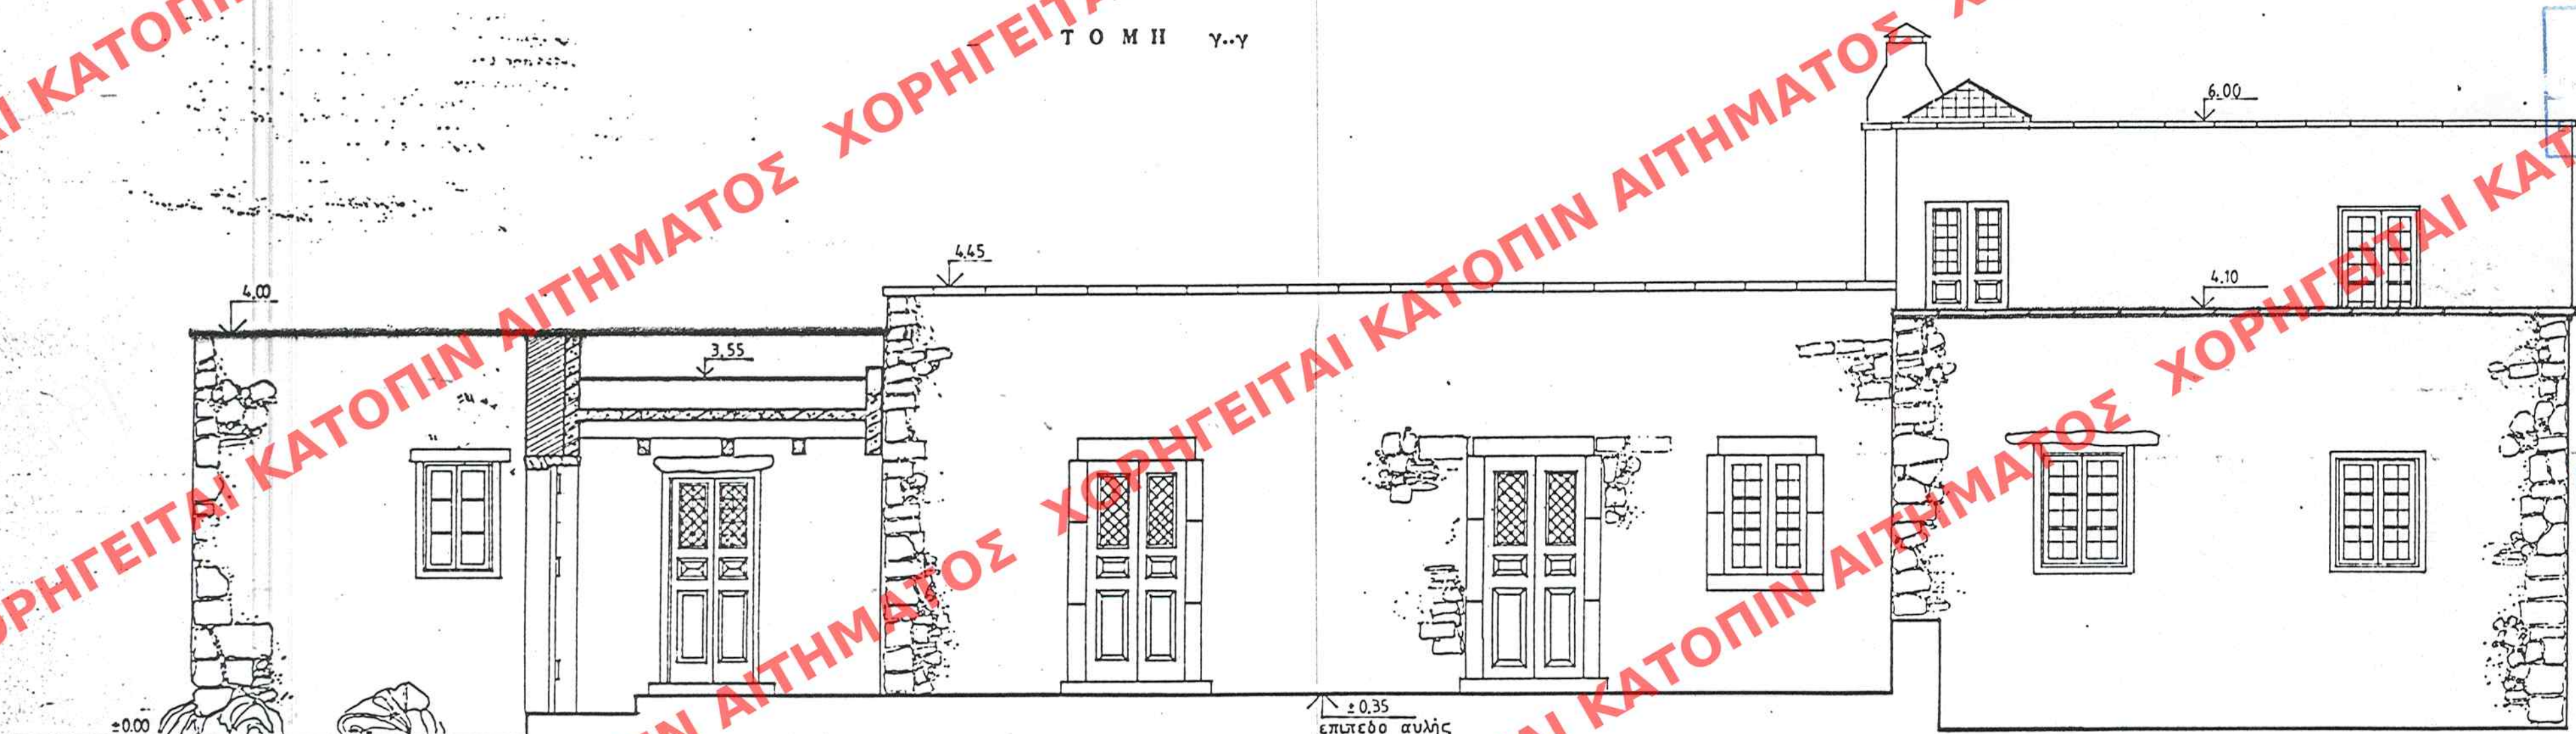

ΟΨΗ ΑΝΑΤΟΛΙΚΗ

ΥΠΟΥΡΓΕΙΟ
ΠΕΡΙΒΑΛΛΟΝΤΟΣ ΧΩΡΟΤΑΞΙΑΣ & ΔΗΜ. ΕΡΓΩΝ

ΕΛΛΗΜΟΣΤΕΥΟΝ ΕΙΣ ΤΟ ΥΠ' ΑΡΙΘΜ. 639 ΘΥΛΑΟ ΤΟΥ
ΤΕΥΧΟΥΣ ΤΗΣ ΕΦΗΜΕΡΙΔΑΣ ΤΗΣ ΚΥΒΕΡΝΗΣΕΩΣ
ΤΗΣ 9 ΟΥΤΩΒΡΙΟΥ 2000

Ιδιοκτήτης	ΙΩΑΝΝΑ ΣΩΤΗΡΙΟΥ-ΔΩΡΟΒΙΝΗ	ΕΣΧΕΡΤΙΣΤΗ
Εργο	αποκατάσταση ιστορικού κτιρίου	59
Ποσότητα	παραδοσιακός οικισμός	4-16-99
Ποσότητα	ΑΝΑΤΟΛΗ Νομού Λασιθίου	Α7
Ποσότητα	ΠΡΟΤΑΣΗ ΑΠΟΚΑΤΑΣΤΑΣΗΣ	
Ποσότητα	ΕΛΕΓΧΕΤΕ	
Κλίμακα	1:25	
Χρόνος	1999	
Μηχανικός	ΙΩΑΝΝΑ ΣΩΤΗΡΙΟΥ-ΔΩΡΟΒΙΝΗ	

ΥΠΟΥΡΓΕΙΟ
ΠΕΡΙΒΑΛΛΟΝΤΟΣ ΧΩΡΟΤΑΞΙΑΣ & ΔΗΜ. ΕΡΓΩΝ
ΣΥΝΟΔΕΥΕΙ ΤΗΝ ΥΠ' ΑΡΙΘΜ. Γ. 2337/00 ΑΠΟΦΑΣΗ
ΠΕΡΙ "ΚΑΘΟΡΙΣΜΟΥ ΕΙΔΙΚΩΝ ΟΡΩΝ Κ. ΠΕ-
ΡΙΟΡΙΣΜΩΝ ΔΟΜΗΣΗΣ ΚΑΙ ΚΤΙΡΙΑΚΩΝ ΕΡΓΩΝ
ΤΗΝ ΠΟΥ ΒΡΙΣΚΕΤΑΙ ΕΝΤΟΣ ΤΩΝ ΟΡΙΩΝ
ΤΟΥ ΠΑΡΑΔΟΣΙΑΚΟΥ ΟΙΚΙΣΜΟΥ "ΑΝΑΤΟΛΗ"
Ε. ΓΕΡΑΠΕΤΡΑΣ (π. Λασιθίου)"

ΑΘΗΝΑ 13 Σεπτεμβρίου 2000
Γ. ΑΠΟΣΤΟΛΑΤΟΣ

ΑΡΙΘ. ΣΧΕΔΙΟΥ	Γενικός
ΕΡΜΑΡΙΟΝ	Ειδικός
ΕΓΓΡΑΦΟΝ	Θυρίς

Αρ. Φ. 192/00
6x. 3