



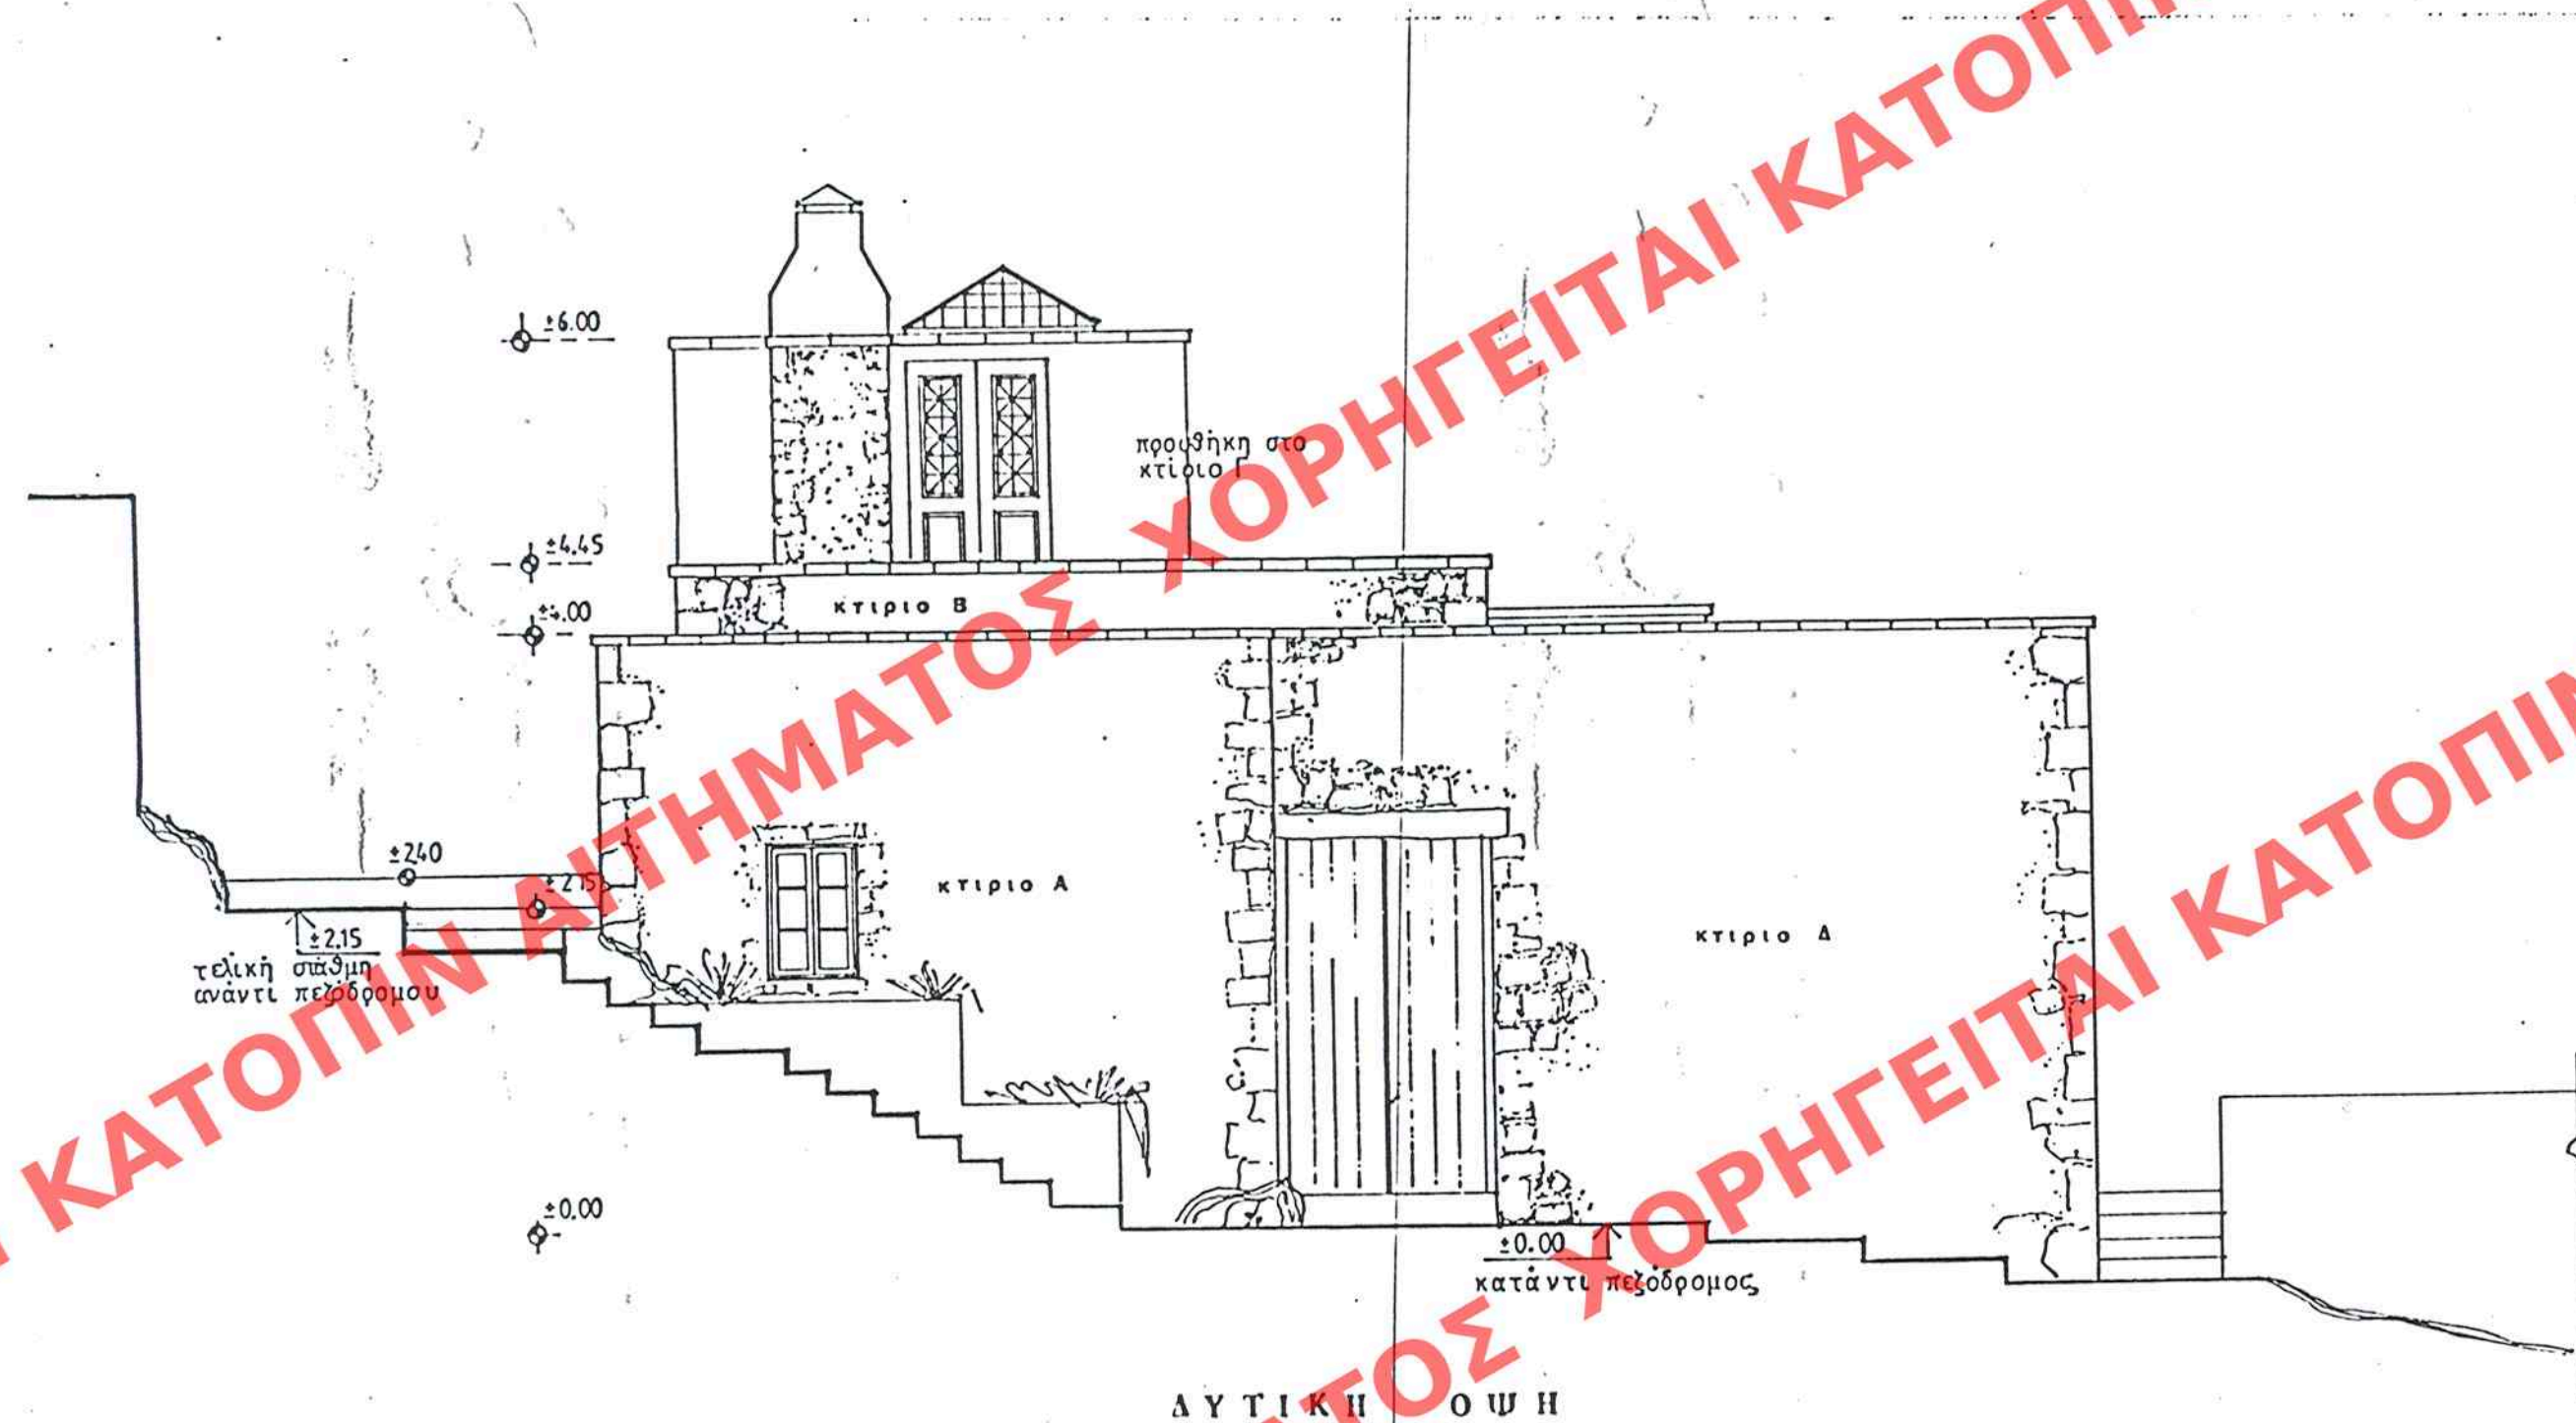

ΔΥΤΙΚΗ ΟΨΗ

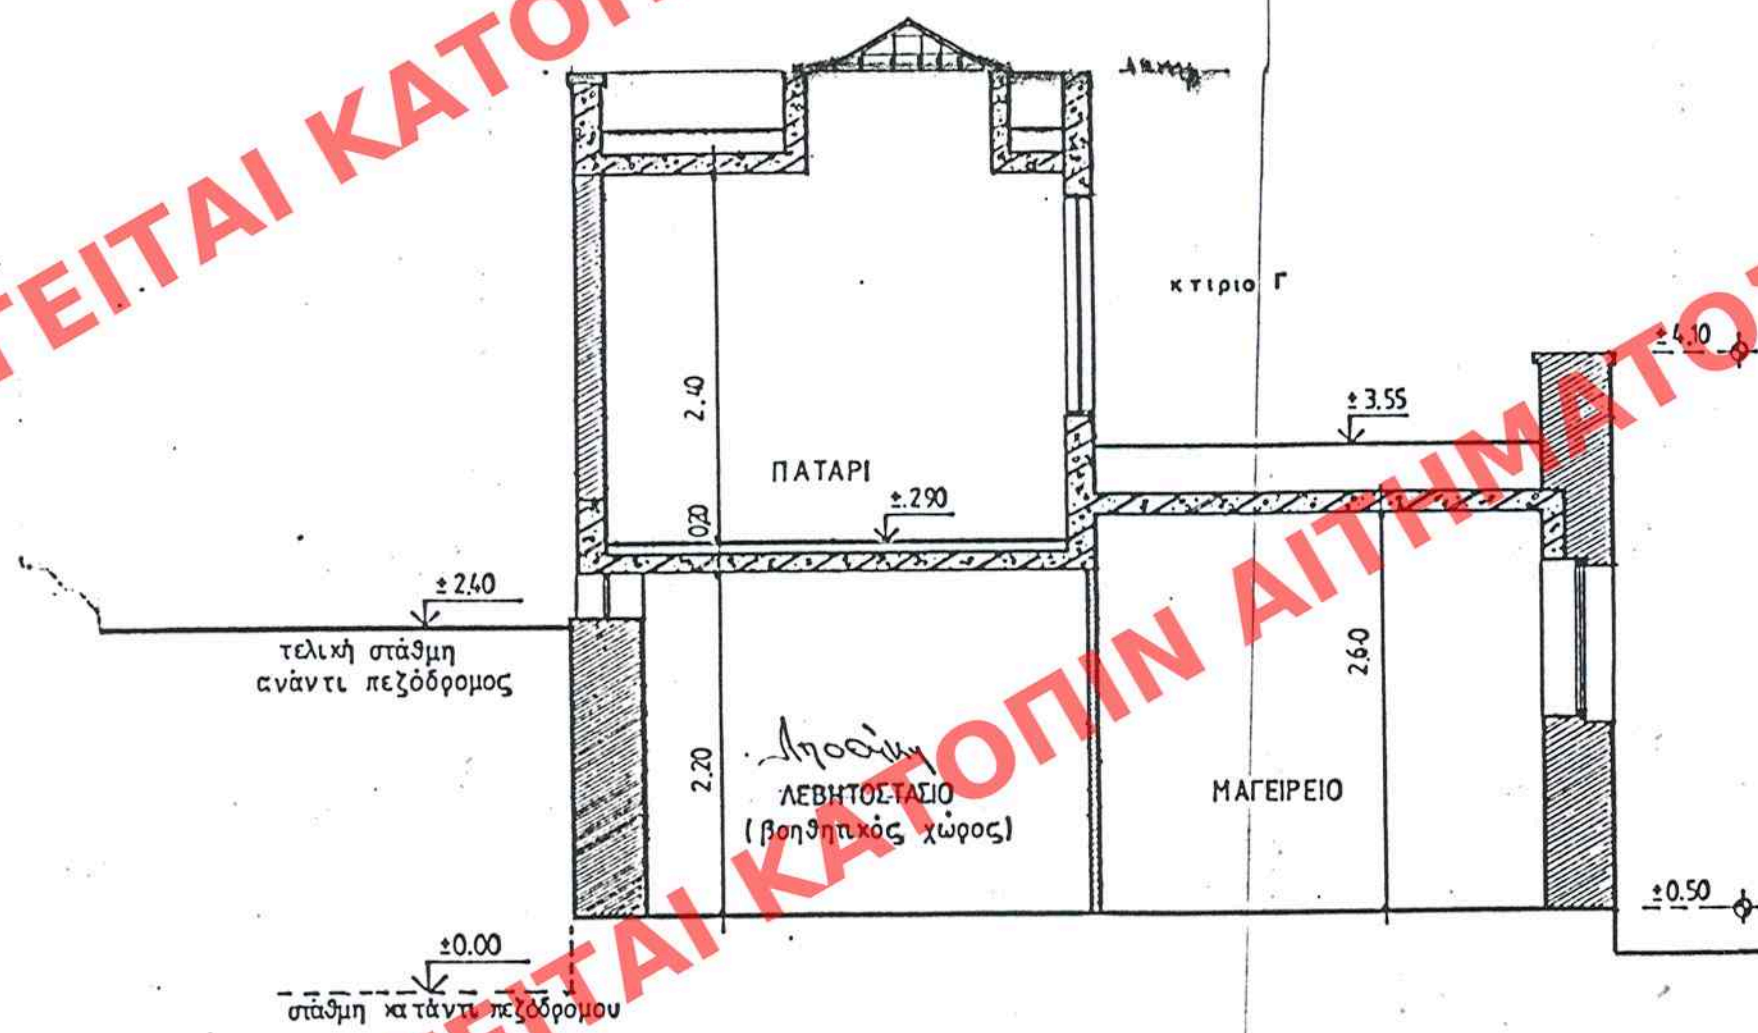

ΤΟΜΗ 6-6

ΑΡΙΘ. ΣΧΕΔΙΟΥ	Γενικός
ΕΡΜΑΡΙΟΝ	Ειδικός
ΕΓΓΡΑΦΩΝ	Αριθ. Πρωτ.
	Θυρίς
	Φακ.

ιδιοκτήτης	ΙΩΑΝΝΑ ΣΩΤΗΡΙΟΥ-ΔΡΟΒΙΝΗ
εργα	αποκατάσταση Ιστορικού Κτιρίου
οικισμός	ΑΝΑΤΟΛΗ Νομού Λασιθίου
αριθμός	ΠΡΟΤΑΣΗ ΑΠΟΚΑΤΑΣΤΑΣΗΣ
κλίμακα	ΕΛΕΓΧΟΝΤΕΣ ΤΗΝ ΕΡΓΑΣΙΑΝ ΤΗΝ 13/5/99
χρονος	1999
μηχανικός	ΙΩΑΝΝΑ ΣΩΤΗΡΙΟΥ-ΔΡΟΒΙΝΗ
αρχιτέκτων	ΙΩΑΝΝΑ ΣΩΤΗΡΙΟΥ-ΔΡΟΒΙΝΗ

ΥΠΟΥΡΓΕΙΟ
ΠΕΡΙΒΑΛΛΟΝΤΟΣ ΧΩΡΟΤΑΞΙΑΣ & ΔΗΜ. ΕΡΓΩΝ
ΣΥΝΟΔΕΥΕΙ ΤΗΝ ΥΠ' ΑΡΙΘΜ. Γ. 23371/00 ΑΠΟΦΑΣΗ
ΠΕΡΙ "Καθορισμού ειδικών ορων 5
περιορισμών δόμησης σε κτιριακό
εγκαταστάσεων που βρίσκεται εντός
του ορίου του παραδοσιακού οικισμού
"Ανατολή" ο. Γερασιόβρα (ν. Λασιθίου)
ΑΘΗΝΑ 13 Σεπτεμβρίου 2000
Γ. ΑΠΟΣΤΟΛΑΤΟΣ

ΥΠΟΥΡΓΕΙΟ
ΠΕΡΙΒΑΛΛΟΝΤΟΣ ΧΩΡΟΤΑΞΙΑΣ & ΔΗΜ. ΕΡΓΩΝ

ΕΛΛΗΝΙΣΤΕΥΣΗ ΕΙΣ ΤΟ ΥΠ' ΑΡΙΘΜ. 639
ΤΕΥΧΟΥΣ ΤΗΣ ΕΦΗΜΕΡΙΔΑΣ ΤΗΣ ΚΥΒΕΡΝΗΣΕΩΣ
ΤΗΣ 9 ΟΚΤΩΒΡΙΟΥ 2000

Αρ. Φ. 192/00
σχ. 3