


ΑΓ ΠΑΡΑΣΚΕΥΗ

14

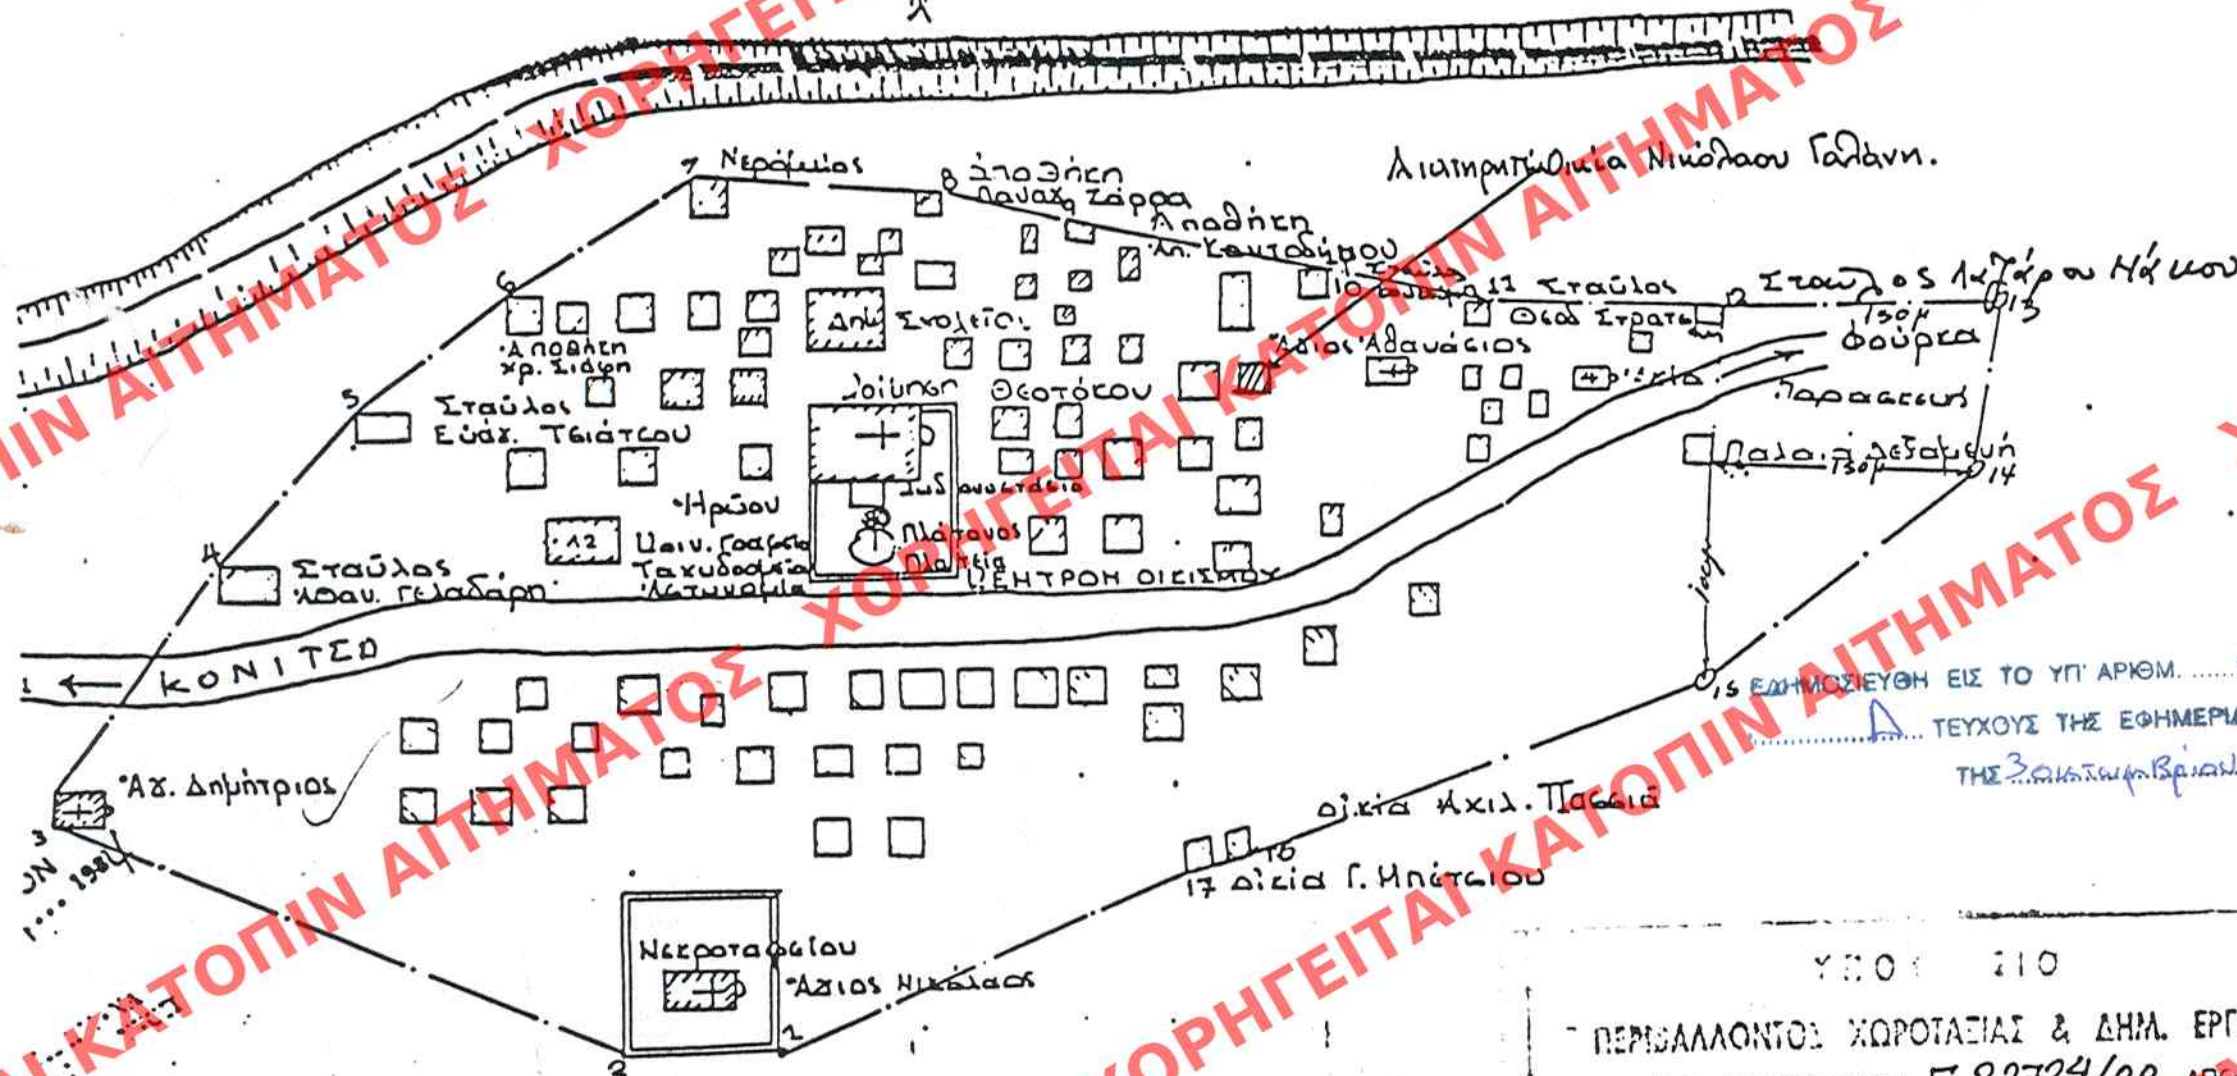

ΑΡΙΘ. ΣΧΕΔΙΟΥ	Γενικός
ΕΡΜΑΡΙΟΝ	Ειδικός
ΕΓΓΡΑΦΟΝ	Αριθ. Πρωτ.
	Θυρίς
	Φακ.

ΥΠΟΛΟΓΙΣΜΟΣ

ΠΕΡΙΒΑΛΛΟΝΤΟΣ ΧΩΡΟΤΑΞΙΑΣ & ΔΗΜ. ΕΡΓΩΝ

ΣΥΝΟΔΕΥΕΙ ΤΗΝ ΥΠ' ΑΡΙΘΜ. Γ. 22724/00. ΑΠΟΦΑΣΗ

ΠΕΡΙ ΧΑΡΑΚΤΗΡΙΣΜΟΥ ΩΣ ΔΙΑΤΗΡΗΤΕΟ ΚΤΙΡΙΟΥ

ΠΟΥ ΒΡΙΣΚΕΤΑΙ ΣΤΟ ΔΗΜΟΤ. ΔΙΑΜΕΡΙΣΜΑ

Αγ. Παρασκευής του Δ. Κόνιτσης

(ν. Ιωαννίνων) Ε. ΚΑΘ. ΕΡΓΟΥ ΕΙΔΙΚΩΝ ΟΡΩΝ

Ε. ΠΕΡΙΟΡΙΣΜΩΝ ΔΟΜΗΣΗΣ ΑΥΤΟΥ

ΑΘΗΝΑ 8 Σεπτεμβρίου 2000

Δ/ντης

Γ. ΑΠΟΣΤΟΛΑΤΟΣ

Αρ. Φ. 189/00
6χ. 1

ΥΠΟΥΡΓΕΙΟ
ΠΕΡΙΒΑΛΛΟΝΤΟΣ
ΧΩΡΟΤΑΞΙΑΣ
ΚΑΙ ΔΗΜ. ΕΡΓΩΝ

Δ/ΝΣΗ ΠΟΛΕΟΔ. ΣΧΕΔΙΑΣΜΟΥ
ΤΜΗΜΑ ΠΑΡΑΔΟΣ. ΟΙΚΙΣΜΩΝ

ΟΙΚΙΤΗΣ: ΑΓ. ΠΑΡΑΣΚΕΥΗ (ΔΗΜΟΚΟΝΙΤΣΙΑ)
ΘΕΣΗ: ΑΓ. ΑΘΑΝΑΣΙΟΥ

ΘΕΜΑ: ΧΑΡΑΚΤΗΡΙΣΜΟΣ ΚΤΙΡΙΟΥ
ΩΣ ΔΙΑΤΗΡΗΤΕΟ

Διατηρητέο κτίριο

ΚΑΙΜΑΧΑ 1/2000