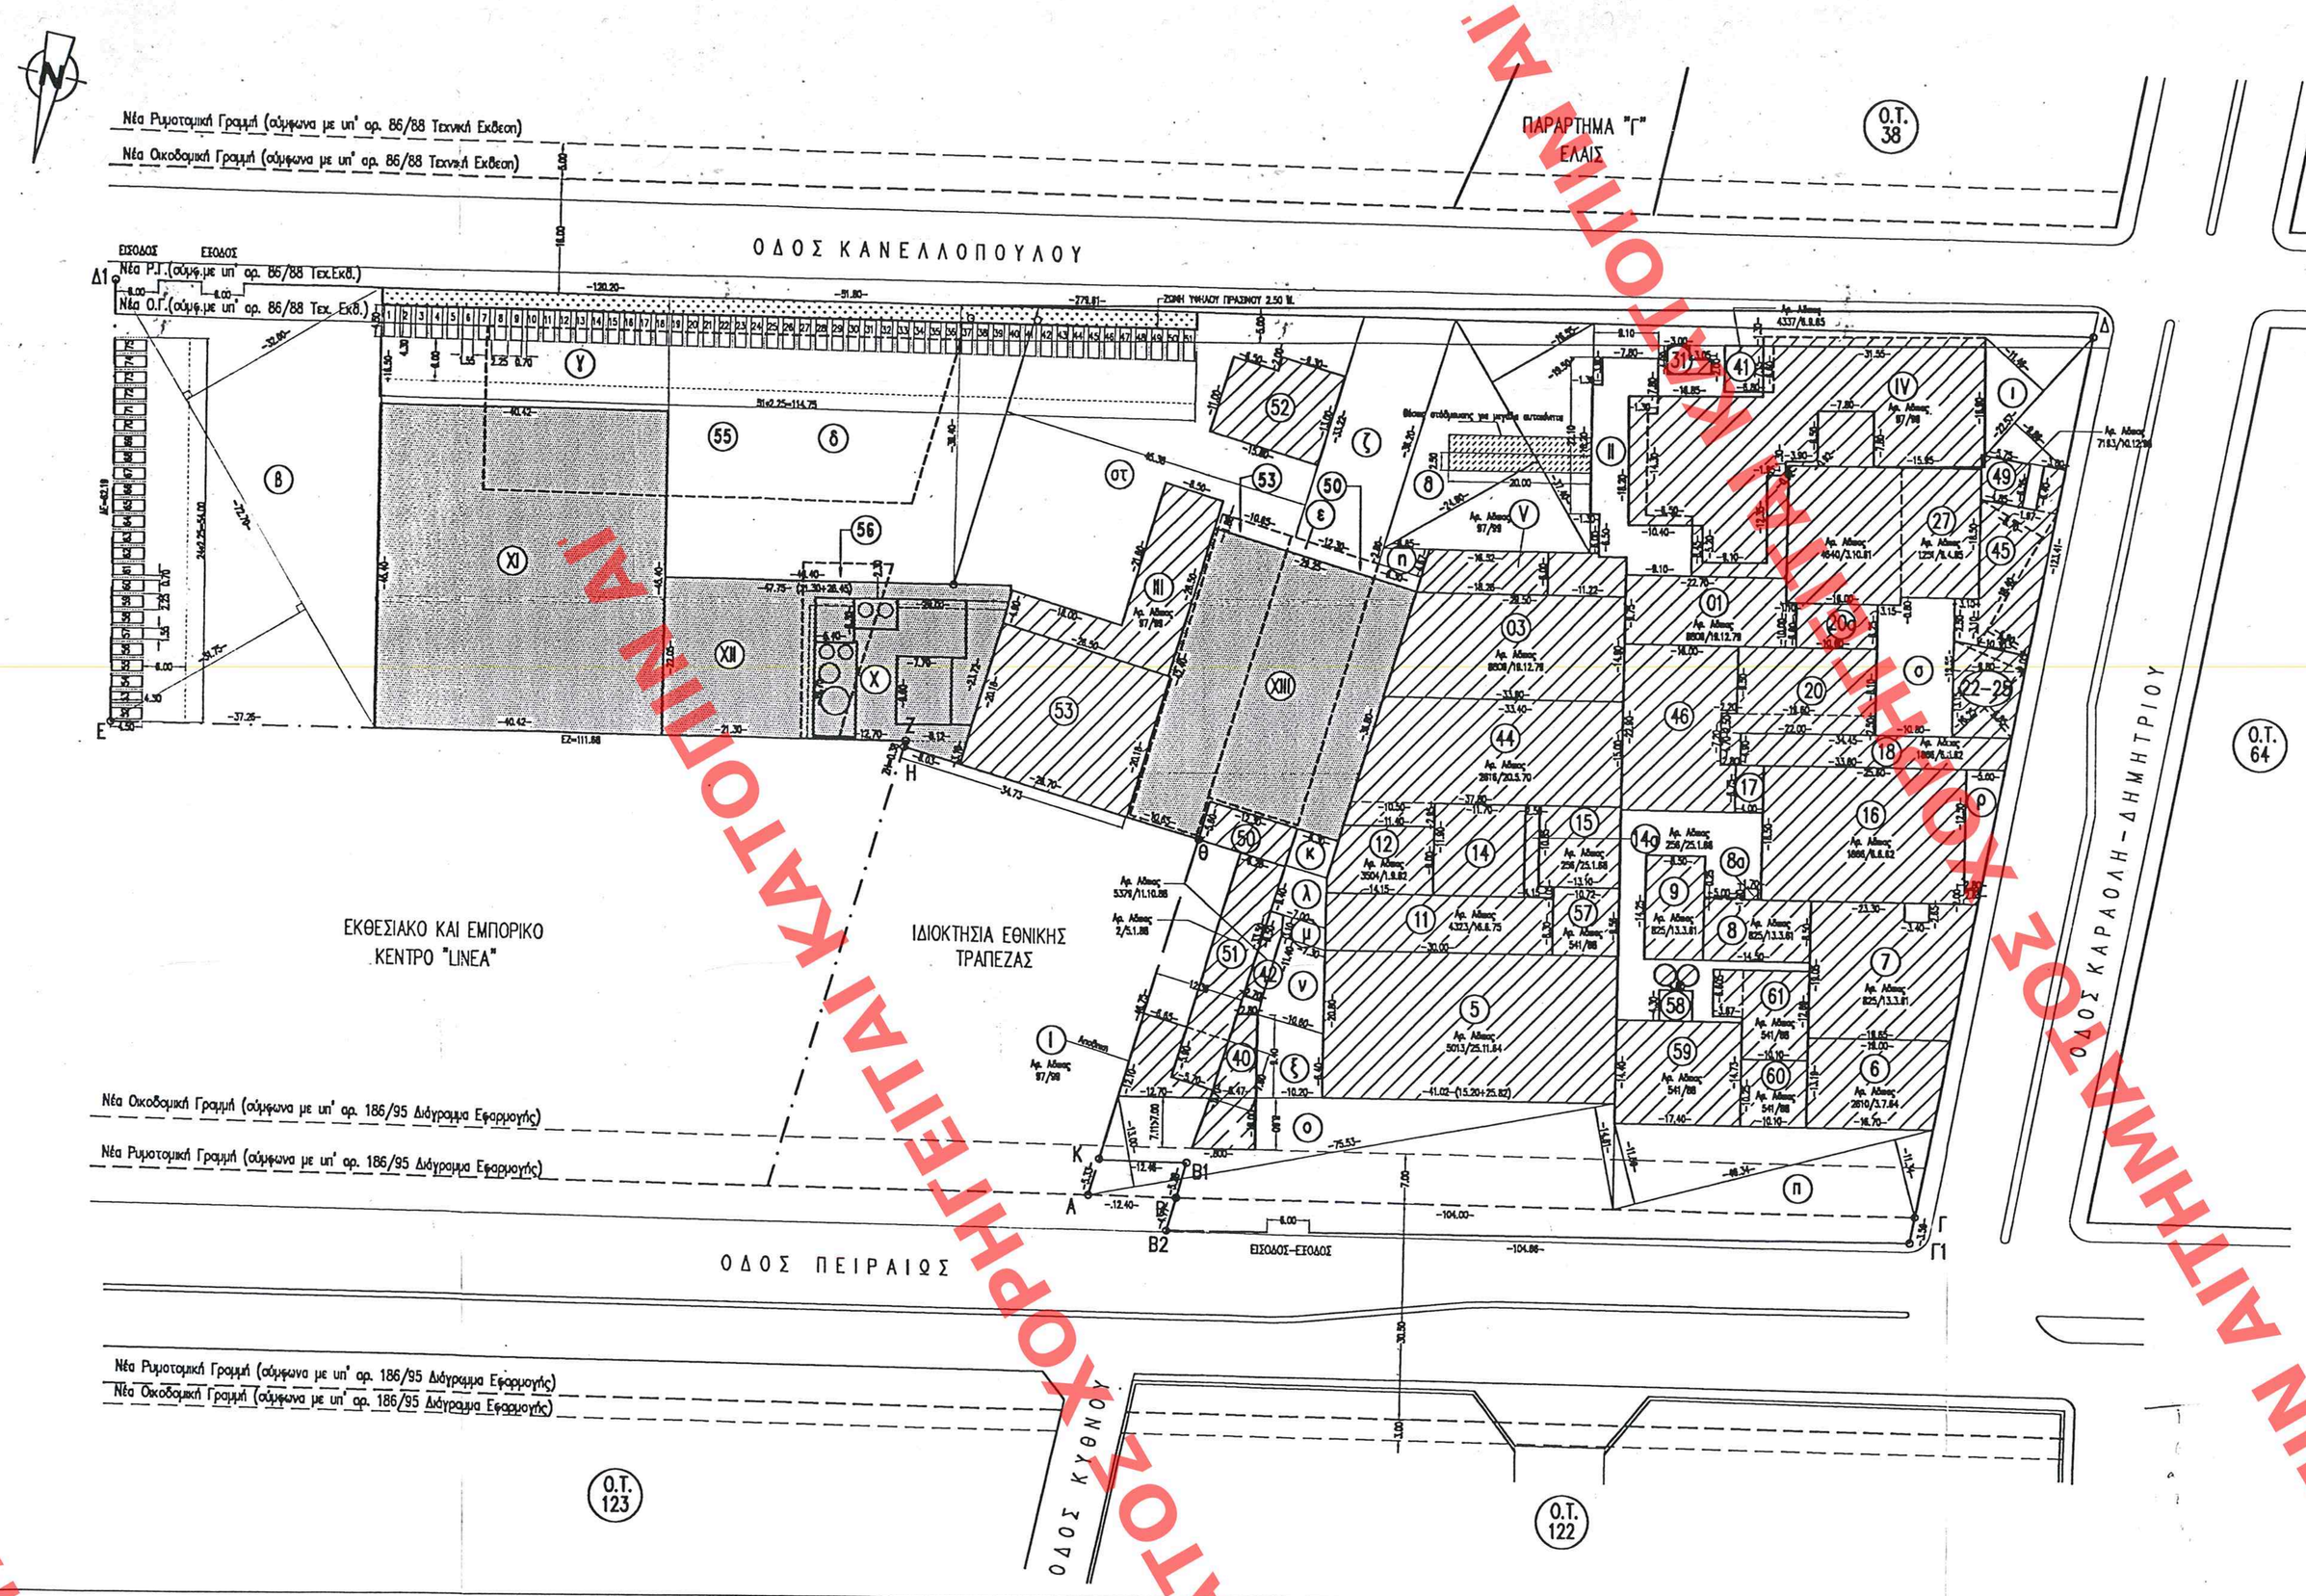

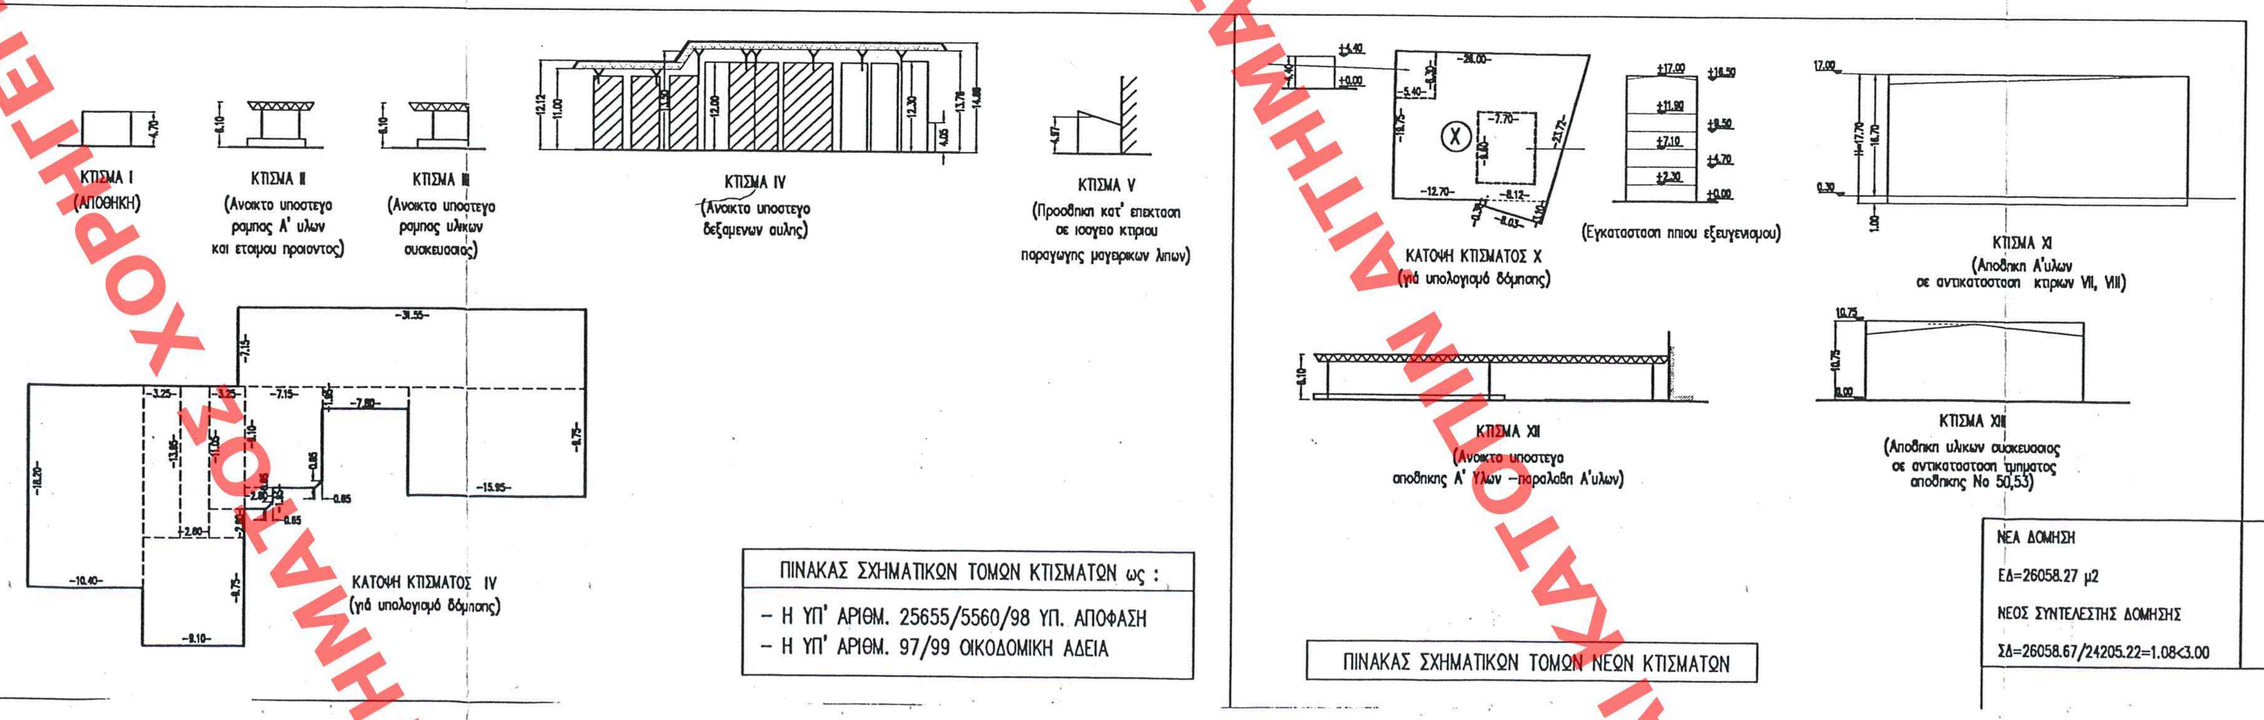

ΠΙΝΑΚΑΣ ΣΧΗΜΑΤΙΚΩΝ ΤΟΜΩΝ ΚΤΙΣΜΑΤΩΝ ως :

- Η ΥΠ' ΑΡΙΘΜ. 25655/5560/98 ΥΠ. ΑΠΟΦΑΣΗ
- Η ΥΠ' ΑΡΙΘΜ. 97/99 ΟΙΚΟΔΟΜΙΚΗ ΑΔΕΙΑ

ΝΕΑ ΔΟΜΗΣΗ	ΝΕΟΣ ΟΓΚΟΣ
Σδ=26058.27 μ2	Ο=168054.95 μ3
ΝΕΟΣ ΣΥΝΤΕΛΕΣΤΗΣ ΔΟΜΗΣΗΣ	ΝΕΟΣ ΣΥΝΤΕΛΕΣΤΗΣ ΚΑΤ'ΟΓΚΟΝ ΕΚΜΕΤΑΛΛΕΥΣΗΣ
Σδ=26058.67/24205.22=1.08<3.00	Σδ=168054.95/24205.22=6.94<12.00

ΠΙΝΑΚΑΣ ΣΧΗΜΑΤΙΚΩΝ ΤΟΜΩΝ ΝΕΩΝ ΚΤΙΣΜΑΤΩΝ

Εμβαδόν οικοπέδου ΠΡΙΝ την ρυμοτόμηση-προσκύρωση της/τος οδού Πειραιώς και ΠΡΙΝ την προσκύρωση της/τος οδού Κανελλοπούλου
Ε(Α,Β1,Β2,Γ1/Γ,Δ,Δ1,Ε,Ζ,Η,Θ,Κ) = 24566.38 M²

Εμβαδόν οικοπέδου ΜΕΤΑ την ρυμοτόμηση-προσκύρωση της/τος οδού Πειραιώς και ΠΡΙΝ την προσκύρωση της/τος οδού Κανελλοπούλου
Ε(Α,Β,Γ,Δ,Δ1,Ε,Ζ,Η,Θ,Κ,Α) = 24566.38-361.16 = 24205.22 M²

ΟΡΟΙ ΔΟΜΗΣΗΣ

ΕΠΙΤΡΕΠΟΜΕΝΟΣ ΣΥΝΤΕΛΕΣΤΗΣ ΔΟΜΗΣΗΣ	:	3.4-2.60
ΜΕΓΙΣΤΟ ΕΠΙΤΡΕΠΟΜΕΝΟ ΥΨΟΣ	:	Ημ=21.00 m (Αποφ.12158/2797/99 ΦΕΚ-370/Δ/26-5-99 Περιοχή IX)
ΑΠΟΣΤΑΣΗ Δ	:	Δ=3.00+0.10+21.00=5.10 m
ΕΠΙΤΡΕΠΟΜΕΝΗ ΚΑΛΥΨΗ	:	70%*24205.22=16943.65 m²
ΥΠΟΧΡΕΩΤΙΚΑ ΑΚΑΛΥΠΤΟΣ ΧΩΡΟΣ	:	30%*24205.22=7261.57 m²

ΥΠΟΛΟΓΙΣΜΟΣ ΑΚΑΛΥΠΤΗΣ ΕΠΙΦΑΝΕΙΑΣ

β	:	(72.70+31.75)/2+(72.70+32.00)/2	= 2317.31 m²
γ	:	40.42+16.50	= 666.93 m²
δ	:	(40.40+51.80)+39.40/2	= 1816.34 m²
ε	:	1.88+29.25	= 54.99 m²
στ	:	ως ΟΙΚ. ΑΔΕΙΑ 97/99	= 1498.38 m²
ζ	:	(33.22+36.20)+12.30/2	= 426.93 m²
η	:	(2.80+4.67)+6.30/2	= 23.53 m²
θ	:	(16.55+24.60)+37.40/2	= 769.50 m²
ι	:	(11.46+9.86)+22.57/2	= 240.60 m²
κ	:	6.30+5.60	= 35.28 m²
λ	:	(6.30+7.00)+9.40/2	= 63.61 m²
μ	:	(7.00+7.30)+3.10/2	= 22.17 m²
ν	:	(7.30+10.60)+11.40/2	= 102.03 m²
ξ	:	(9.40+6.40)+10.20/2	= 80.58 m²
ο	:	(13.00+14.61)+75.53/2-(6.47+8.00)+8.60/2	= 980.47 m²
π	:	(11.69+11.34)+48.34/2	= 533.60 m²
ρ	:	(5.00+2.80)+12.50/2	= 48.75 m²
σ	:	(10.80+19.55)-(3.15+0.80)	= 208.62 m²
ΥΠΑΡΧΟΝ ΑΚΑΛΥΠΤΟΣ ΧΩΡΟΣ ΜΕΤΑ ΤΙΣ ΠΡΟΣΘΗΚΕΣ			= 9888.52 m² >7261.57 m²

ΠΙΝΑΚΕΣ ΓΙΑ ΥΠΟΛΟΓΙΣΜΟ ΣΥΝΤΕΛΕΣΤΟΥ ΔΟΜΗΣΗΣ ΚΑΙ ΣΥΝΤΕΛΕΣΤΟΥ ΚΑΤ' ΟΓΚΟΝ ΕΚΜΕΤΑΛΛΕΥΣΗΣ

Α.Α.	ΥΠΑΡΧΟΝΤΑ ΚΤΙΡΙΑ	ΚΑΛΥΨΗ	ΟΡ.	ΕΜΒ. ΟΡ.	ΟΓΚΟΣ	ΑΡ. ΑΔΕΙΑΣ
5	ΓΡΑΜΜΕΣ ΣΥΣΚΕΥΑΣΙΑΣ (15.20+25.82)*20.80	853.22	2	1706.44	8532.20	501/25-11-64
6	ΕΞΕΥΓΕΝΙΣΜΟΣ ΕΛΛΙΩΝ (19.00+16.70)*13.19/2	235.62	4	798.93	3762.00	2610/03-07-64
7	ΕΞΕΥΓΕΝΙΣΜΟΣ ΕΛΛΙΩΝ (19.85+23.30)*19.05/2-(3.40*2.65)	400.08	3	1200.24	5609.31	825/13-03-61
8-8α	ΑΕΙΘΩΤΟΣΤΑΣΙΟ (14.50*8.50)+(1.70*1.90)+(5.00*0.25)	127.70	2	225.40	830.05	825/13-03-61
9	ΑΕΙΘΩΤΟΣΤΑΣΙΟ 14.25*8.50	121.13	2	242.26	1049.04	825/13-03-61
11	ΜΑΓΕΙΡΙΚΑ ΑΠΗ 30.00*8.30	249.00	3	747.00	4979.50	4323/15-06-75
12	ΜΑΓΕΙΡΙΚΑ ΑΠΗ 14.15*9.00	127.35	2	254.70		3554/01-09-62
14	ΜΑΓΕΙΡΙΚΑ ΑΠΗ 11.90*11.70	139.23	2	278.46		
14α	ΜΑΓΕΙΡΙΚΑ ΑΠΗ (10.85+2.50)+(1.05*4.15)	31.48	2	62.96		256/25-01-68
15	ΥΠΟΣΤΑΘΜΟΣ 10.65*13.10	142.14	1	142.14	1407.19	236/25-01-68
16	ΚΤΙΡΙΟ ΜΑΓΓΑΡΙΝΩΝ (25.60*18.50)+(2.65*2.00)	478.90	3	1436.70	7002.07	1866/06-06-62
17	ΚΤΙΡΙΟ ΜΑΓΓΑΡΙΝΩΝ 8.75*4.00	27.00	2	54.00	298.55	
18	ΚΤΙΡΙΟ ΜΑΓΓΑΡΙΝΩΝ(54.45+33.60)*4.90/2	166.72	2	333.44	2102.79	3980/09-10-62
20	ΚΤΙΡΙΟ ΜΑΓΓΑΡΙΝΩΝ (9.50+8.10)*19.60/2+(22.00*2.50)+(4.70*2.80)	240.64	4	962.56	4090.88	
20α	ΚΤΙΡΙΟ ΠΑΡΑΓΩΓΗΣ ΥΔΡΟΓΟΝΟΥ & ΟΞΥΓΟΝΟΥ 10.60*6.25	66.25	1	66.25	338.83	
22-25	ΚΑΤΕΡΓΑΣΙΑ ΕΛΛΙΩΝ (16.25*6.85)/2+(13.15*9.80)/2+(10.30*2.05)/2	130.63	2	261.26	1658.49	
27	ΚΤΙΡΙΟ ΕΛΛΙΩΝ (26.90*18.50)+(16.00*0.80)	510.45	2	1020.90	4539.77	4640/03-10-61 1251/08-04-65
31	ΑΝΤΑΛΟΣΤΑΣΙΟ-ΓΡΑΦΕΙΟ 4.00*3.00+3.05*2.00	18.10	1	18.10	54.30	
40	ΓΡΑΦΕΙΑ ΚΙΝΗΣΗΣ (2.80+8.00)*18.00/2	97.20	1	97.20	505.44	
41	ΥΠΟΣΤΑΘΜΟΣ ΑΣΗ 6.80*6.50	44.88	2	89.76	360.00	4337/06-09-65
42	ΑΕΡΟΣΥΜΠΙΕΣΤΕΣ 2.70*9.50	25.65	1	25.65	69.25	5379/68
44	ΜΑΓΕΙΡΙΚΑ ΑΠΗ (37.80+33.40)*15.00/2+(10.50+11.40)*2.95/2	566.30	3	1821.00	7944.11	2616/20-05-70
45	ΥΔΡΟΣΤΟΝΟΣΙΗ (18.40+8.70)/2+(18.40+6.90)/2+6.40*3.00+(2.50+3.10)*3.10/2	171.40	4	628.00	3222.32	2617/20-05-70
46	ΚΤΙΡΙΟ ΜΑΓΓΑΡΙΝΩΝ (22.90*16.00)-(7.0*2.20)	350.56	3	1051.68	5503.68	4415/03-08-71
49	ΕΑΡΑΣΗ ΔΕΞΑΜΕΝΩΝ (4.85+5.75)*6.55/2	34.72	2	52.08	211.79	7183/10-12-76
11α	ΝΕΟ ΑΟΙΠΤΗΡΙΟ	--	1	146.00	611.00	4323/16-06-75
01-03	ΤΜΗΜΑ ΠΑΡΑΓΩΓΗΣ ΜΑΓΕΙΡΙΚΩΝ ΑΠΗΩΝ (33.60+29.50)*14.90/2+(9.75+10.00)*22.70/2+1.10*6.60	701.52	4	2863.50	14378.04	8809/19-12-79
50	ΓΥ/ΦΟΙ-ΑΠΟΘΗΚΕΣ(ΥΠΟ ΚΑΤΕΔΑΦΙΣΗ),ΤΜ.ΠΟΥ ΠΑΡΑΜΕΝΟ 12.30*5.60 (Ημ=16.93)	68.88	3	206.64	1166.14	
51	ΜΗΧΑΝΟΥΡΓΕΙΟ-ΑΠΟΘΗΚΕΣ 33.50*6.20	207.70	3	207.70	934.65	2/05-01-88
52	ΓΡΑΦΕΙΑ (11.00*15.80)+(2.00*9.30)	192.40	1-2	370.72	1403.78	
53	ΑΠΟΘΗΚΕΣ (ΥΠΟ ΚΑΤΕΔΑΦΙΣΗ),ΤΜ. ΠΟΥ ΠΑΡΑΜΕΝΟ 26.70*20.18 (Ημ=10.75)	538.81	1	538.81	5792.21	
55	ΑΠΟΘΗΚΕΣ (65.80+60.00)*23.00/2 (ΥΠΟ ΚΑΤΕΔΑΦΙΣΗ)	--	--	--	--	
56	ΑΠΟΘΗΚΕΣ (12.00+6.30)*24.50/2 (ΥΠΟ ΚΑΤΕΔΑΦΙΣΗ)	--	--	--	--	
57	ΓΡΑΦΕΙΑ 10.72*9.56	102.48	4	409.92	1639.68	541/88
58	ΑΠΟΘΗΚΗ ΛΕΥΚΑΝΤΙΚΗΣ ΓΗΣ 4.30*4.60	19.78	1	19.78	147.36	541/88
59	ΚΤΙΡΙΟ ΑΝΑΜΕΣΗΣ ΕΛΛΙΩΝ (14.40+14.73)*17.40/2	253.43	1	253.43	4181.59	541/88
60	ΚΤΙΡΙΟ ΔΙΗΘΗΣΗΣ ΕΛΛΙΩΝ 10.10*10.25	103.53	4	414.12	2106.83	541/88
61	ΚΤΙΡΙΟ ΑΠΟΣΜΗΤΟΥ 10.10*12.69+3.67*6.605	152.41	8	1049.60	3914.64	541/88
	ΜΕΡΙΚΟ ΣΥΝΟΛΟ ΥΦΙΣΤΑΜΕΝΩΝ	7697.29		20057.33	100337.28	

Α.Α.	ΚΤΙΡΙΑ ΠΟΥ ΑΝΕΓΕΡΘΗΚΑΝ ΣΥΜΦ. ΜΕ ΤΗΝ ΥΠ' ΑΡ. 97/99 Οικ. Αδεια (Σκεπαση Υπ' αρ. 25655/5560/29-9-98 Υπ' Αποφ.ΥΠΕΧΩΔΕ)	ΚΑΛΥΨΗ	ΟΡ.	ΕΜΒ. ΟΡ.	ΟΓΚΟΣ	
I	ΑΠΟΘΗΚΗ (12.10+7.60)*12.35/2-5.90*5.70 (Η=4.70 m)	88.02	1	88.02	413.69	97/99
II	ΑΝΟΙΧΤΟ ΥΠΟΣΤΕΓΟ ΡΑΜΠΑΣ Α' ΥΛΩΝ & ΕΤΟΙΜΟΥ ΠΡΟΙΟΝΤΟΣ (Η=6.10 m) 22.10+9.10-14.30+1.30+8.45+13.00-1.95+3.90-3.90+1.30	279.70	1	279.70	1706.17	97/99
III	ΑΝΟΙΧΤΟ ΥΠΟΣΤΕΓΟ ΡΑΜΠΑΣ ΥΛΙΚΩΝ ΣΥΣΚΕΥΑΣΙΑΣ (Η=6.10 m.) (6.50+26.50)+(18.00+4.90)	313.45	1	313.45	1912.05	97/99
IV	ΑΝΟΙΧΤΟ ΥΠΟΣΤΕΓΟ ΔΕΞΑΜΕΝΩΝ ΑΥΑΗΣ (Η=12.12, 14.88, 13.50) [9.10+9.75+3.25+13.65+10.40+18.20]+[2.60+13.65+3.25+2.60]+ +[3.25+11.05+2.60+1.85-0.65=0.65)/2+7.15+9.10-0.65=0.65)/2+ +7.80+1.85+31.55+7.15+15.55+9.75]=	868.24	1	868.24	11969.03	97/99
V	ΠΡΟΣΘ. ΚΑΤ' ΕΠΕΚΤ. ΚΤ. ΠΑΡ. ΜΑΓ. ΑΠΗΩΝ (16.52+18.28)/2=6.50 (Η=4.97)	104.40	1	104.40	518.87	97/99
	ΜΕΡΙΚΟ ΣΥΝΟΛΟ ΚΤΙΡΙΩΝ ΣΥΜΦ. ΜΕ ΥΠ' ΑΡ. 97/99 Οικ. Αδεια	1653.81		1653.81	16519.81	
	ΜΕΡΙΚΟ ΣΥΝΟΛΟ ΥΦΙΣΤΑΜΕΝΩΝ	9351.10		21711.14	116857.09	

Α.Α.	ΝΕΑ ΚΤΙΡΙΑ ΓΙΑ ΕΚΣΥΓΧΡΟΝΙΣΜΟ ΣΕ ΑΝΤΙΣΗ ΥΦΙΣΤΑΜΕΝΩΝ ΣΥΜΦΩΝΑ ΜΕ ΑΙΤΟΥΜΕΝΗ ΤΡΟΠΟΠΟΙΗΣΗ ΤΗΣ ΥΠ' ΑΡ. 25655/5560/29-9-98 ΥΠ.ΑΠΟΦ.	ΚΑΛΥΨΗ	ΟΡ.	ΕΜΒ. ΟΡ.	ΟΓΚΟΣ	
X	ΕΠΙΚΑΤΑΣΤΑΣΗ ΤΜΗΜΑΤΟΣ ΗΠΙΟΥ ΕΞΕΥΓΕΝΙΣΜΟΥ (Ημ=5μ.) (26.00/2.82)/2*19.75+(0.36+3.10)*8.03/2	476.32	1+5	476.32+5+ 7.70*9.60= 845.92	476.32+5+ 7.70*9.60= *(17.00-5.00) =3268.64	
XI	ΑΠΟΘΗΚΗ Α' ΥΛΩΝ (Ημ=17.70μ.) 40.42*45.40	1835.07	1	1835.07	32480.74	
XII	ΑΝΟΙΧΤΟ ΣΤΕΓΑΣΤΡΟ ΚΤΙΡΙΟΥ ΑΠΟΘ.Α' ΥΛΩΝ (ΠΑΡΑΛΑΒΗ Α' ΥΛΩΝ) Η=6.10μ. (21.30+22.05)+(26.45+2.30)	530.50	1	530.50	3236.05	
XIII	ΑΠΟΘΗΚΗ ΥΛΙΚΩΝ ΣΥΣΚΕΥΑΣΙΑΣ (Η=10.75) (29.25*36.80)+(10.65*5.60)	1136.04	1	1136.04	12212.43	
	ΣΥΝΟΛΟ ΝΕΩΝ	3977.93		4347.53	51197.86	
	ΣΥΝΟΛΟ ΥΦΙΣΤΑΜΕΝΩΝ+ΝΕΩΝ	13329.03		26058.67	168054.95	

ΥΠΟΥΡΓΕΙΟ ΠΕΡΙΒΑΛΛΟΝΤΟΣ ΧΩΡΟΤΑΞΙΑΣ & ΔΗΜ. ΕΡΓΩΝ

ΥΠΟΥΡΓΕΙΟ ΠΕΡΙΒΑΛΛΟΝΤΟΣ ΧΩΡΟΤΑΞΙΑΣ & ΔΗΜ. ΕΡΓΩΝ
ΑΠΟΦΑΣΗ
ΕΥΚΟΛΟΣΗ ΤΗΣ ΥΠ' ΑΡΙΘΜ. Γ.22422/00
περί "Τροποποίησης της υπ'αρ.25655/5560/23/9/98(Α'813) απορ. του Γ.Γραμματ.του ΥΠΕΧΩΔΕ, καθώς κι των Καθορισθέντων με αυτήν τεχνικών όρων κι πε-ριορισμών δόμησης του Αρχαιολογικού κτιρίου που βρίσκεται στη Τ.Κ. Καραβόρου του Δ.Πειραιώς, Καραολή-Δημητρίου & Κανελλοπούλου"
ΑΘΗΝΑ 8 Σεπτεμβρίου
Ο Δ/ντής
Δ. ΑΠΟΣΤΟΛΑΤΟΣ

ΥΠΟΛΟΓΙΣΜΟΣ ΧΩΡΩΝ ΣΤΑΘΜΕΥΣΗΣ Ι.Χ. ΑΥΤΟΚΙΝΗΤΩΝ

α) ΑΠΑΙΤΟΥΜΕΝΕΣ ΘΕΣΕΙΣ ΣΤΑΘΜΕΥΣΗΣ Ι.Χ. ΑΥΤΟΚΙΝΗΤΩΝ
Το γηπεδο βρισκεται στη Β ζωνη και η προσβαση αφορα τοσο Βιομηχανικως χωρους οσο και γραφειακους. Σύμφωνα με το ΦΕΚ 94Α/93, Άρθρο 3 απαιτεται 1 θεση ανα 80 m² επιφανειας Βιομηχανικών χώρων.

α1) Κτιρια που ανεγερθήκαν σύμφωνα με τη υπ' αρ. 97/99 οικ. αδεια (Ι εως V) Βιομηχανικα χωρια
Εα1= 1653.81 m2
Απαιτουμενες θεσεις σταθμευσης 1653.81/80=21 θεσεις

α2) Νεα κτιρια για εκσυγχρονισμο σε αντ/ση υφισταμενων συμφωνα με αιτουμενη τροποποιηση της υπ' αρ. 25655/5560/29-9-98 ΥΠ. ΑΠΟΦ.
Εα2= 4347.53 m2
Απαιτουμενες θεσεις σταθμευσης 4347.53/80=54 θεσεις

Απαιτουμενες θεσεις σταθμευσης συνολικα 21+54=75 θεσεις

β) ΑΠΑΙΤΟΥΜΕΝΕΣ ΘΕΣΕΙΣ ΣΤΑΘΜΕΥΣΗΣ ΓΙΑ ΜΕΓΑΛΑ ΑΥΤΟΚΙΝΗΤΑ
Γιά Βιομηχανικές απαιτάται 1 θέση σταθμευσης για μεγάλο αυτοκίνητο εμβαδού 50 μ2 ,ανά 4000 μ2 κτιρίου.
Άρα απαιτούνται (1653.81+4347.53)/4000=2 θέσεις

γ) ΑΠΑΙΤΟΥΜΕΝΗ ΕΠΙΦΑΝΕΙΑ ΧΩΡΟΥ ΣΤΑΘΜΕΥΣΗΣ
Σύμφωνα με το ΦΕΚ 167Α/93 λόγω του ότι απαιτουνται 75x30 θέσεις η διαφορετικα του χώρου σταθμευσης γίνεται σύμφωνα με τις διατάξεις του Π.Δ. 455/76, Άρθρο 21,28,29.

Για τις θέσεις 1 έως 51 (περίπου 3) απαιτάται χώρος:
Γιά κάθε θέση (4.30+0.10+6.00)*2.25=23.40 m² > 20.00 m²
Για το σύνολο των θέσεων απαιτάται χώρος:
51*23.40= 1193.40 m²

Για τις θέσεις 42 έως 75 (περίπου 3) απαιτάται χώρος:
24*23.40= 561.60 m²

Συνολο 1755.00 m²

Άρα συνολική επιφάνεια που απαιτάται για χώρο σταθμευσης για Ι.Χ. και μεγάλο αυτοκίνητο: 1755.00+2*50=1855.00 m²

γ) ΥΠΟΛΟΓΙΣΜΟΣ ΑΚΑΛΥΠΤΗΣ ΕΠΙΦΑΝΕΙΑΣ ΜΕΤΑ ΤΗΝ ΑΦΑΙΡΕΣΗ ΤΗΣ ΕΠΙΦΑΝΕΙΑΣ ΠΟΥ ΧΡΗΣΙΜΟΠΟΙΕΙΤΑΙ ΓΙΑ ΧΩΡΟ ΣΤΑΘΜΕΥΣΗΣ

Υπαρχουσα ακαλυπτη επιφανεια	+9888.52 m²
Ακαλυπτη επιφανεια που πιθ χρησιμοποιειται ως χωρος σταθμευσης 541/16-11-88	-520.00 m²
Ακαλυπτη επιφανεια που απαιτεται για χωρο σταθμευσης	-1855.00 m²
Διαφορα	7513.52 m²

Ποσοστό ακάλυπτης επιφάνειας 7513.52/24205.22=31.04>20%
(σύμφωνα με το ανω 08/08/87 Π.Δ. επιτρεπεται να καλυφθε απο τα κτιρια και τους χωρους σταθμευσης ποσοστο 80% του ακαλυπτου ορο η ελλειψη ακαλυπτη επιφανεια πρεπει να ειναι μεγαλυτερη απο το 20% του ακαλυπτου)

ΥΦΙΣΤΑΜΕΝΑ ΚΤΙΡΙΑ
ΝΕΑ ΚΤΙΡΙΑ
ΚΤΙΡΙΑ ΥΠΟ ΚΑΤΕΔΑΦΙΣΗ :
ΤΜΗΜΑ (50)/ΤΜΗΜΑ (53)/(55)/(56)
(ΠΕΡΑΝ ΤΩΝ ΗΔΗ ΕΓΚΕΚΡΙΜΕΝΩΝ ΣΥΜΦΩΝΑ ΜΕ ΤΗΝ ΥΠ. ΑΡΙΘΜ. 25655/5560 ΥΠ. ΑΠΟΦΑΣΗ).

ΠΑΡΑΛΗΦΘΗΚΕ ΕΙΣ ΤΟ ΥΠ' ΑΡΙΘΜ. 637 ΦΥΛΛΟ ΤΟΥ ΔΙ ΤΕΥΧΟΥΣ ΤΗΣ ΕΦΗΜΕΡΙΔΑΣ ΤΗΣ ΚΥΒΕΡΝΗΣΕΩΣ
ΠΑΣ 3 Σεπτεμβρίου 2000

ΥΠΟΥΡΓΕΙΟ ΠΕΡΙΒΑΛΛΟΝΤΟΣ ΧΩΡΟΤΑΞΙΑΣ & ΔΗΜΟΣΙΩΝ ΕΡΓΩΝ
ΔΙΝΣΗ ΠΟΛΕΟΔΟΜΙΚΟΥ ΣΧΕΔΙΑΣΜΟΥ
ΤΜΗΜΑ ΠΑΡΑΔΟΣΙΑΚΩΝ ΟΙΚΙΣΜΩΝ

περιοχη : ΔΗΜΟΣ ΠΕΙΡΑΙΑ
ΙΔΙΟΚΤΗΣΙΑ: ΕΛΛΙΣ Α.Ε

θεμα. Τροποποιηση ειδικων ορων δομησης διατηρητεου κτηριου επι των οδων Καραολη - Δημητριου, Πειραιως κ Κανελλοπουλου

ημερομηνια: ΜΑΡΤΙΟΣ 2000 | κλιμακα: 1: 50

ΤΟΠΟΓΡΑΦΙΚΟ ΔΙΑΓΡΑΜΜΑ ΚΑΛΥΨΗΣ

ΑΡΙΘ. ΣΧΕΔΙΟΥ Γενικός
Ειδικός
ΕΡΜΑΡΙΟΝ Φυλής ... Φακ. ...
ΕΓΓΡΑΦΟΝ Αριθ. Πρωτ. ...
Φυλής ... Φακ. ...

Αρ.φ.: 188/2000
Σχ. 2

ΑΝΑΤΥΠΩΣΗ ΑΠΟ ΤΟ ΗΛΕΚΤΡΟΝΙΚΟ ΑΡΧΕΙΟ ΤΗΣ ΚΑΤΟΨΗΣ ΑΙΤΗΣΕΩΣ ΚΟΡΦΕΣ