


ΥΠΟΥΡΓΕΙΟ
ΠΕΡΙΒΑΛΛΟΝΤΟΣ ΧΩΡΟΤΑΞΙΑΣ ΚΑΙ ΔΗΜ. ΕΡΓΩΝ
ΕΥΧΑΡΙΣΤΕΙ ΤΗΝ ΥΠ' ΑΡΙΘΜ. Γ. 22723/00 ΑΠΟΦΑΣΗ
ΠΕΡΙ "Χαρακτηρισμού ως διατηρητέ-
ου κτιρίου που βρίσκεται στον 91-
κίλμ. Αρνα δ. Φαρίδος (ν. Παρυσίων)
5" καθορισμού ειδικών όρων 5" περι-
ορισμού ορίσματος αυτού"

ΑΘΗΝΑ 11 Σεπτεμβρίου 2000

Δ/ντης

Γ. ΑΠΟΣΤΟΛΑΤΟ

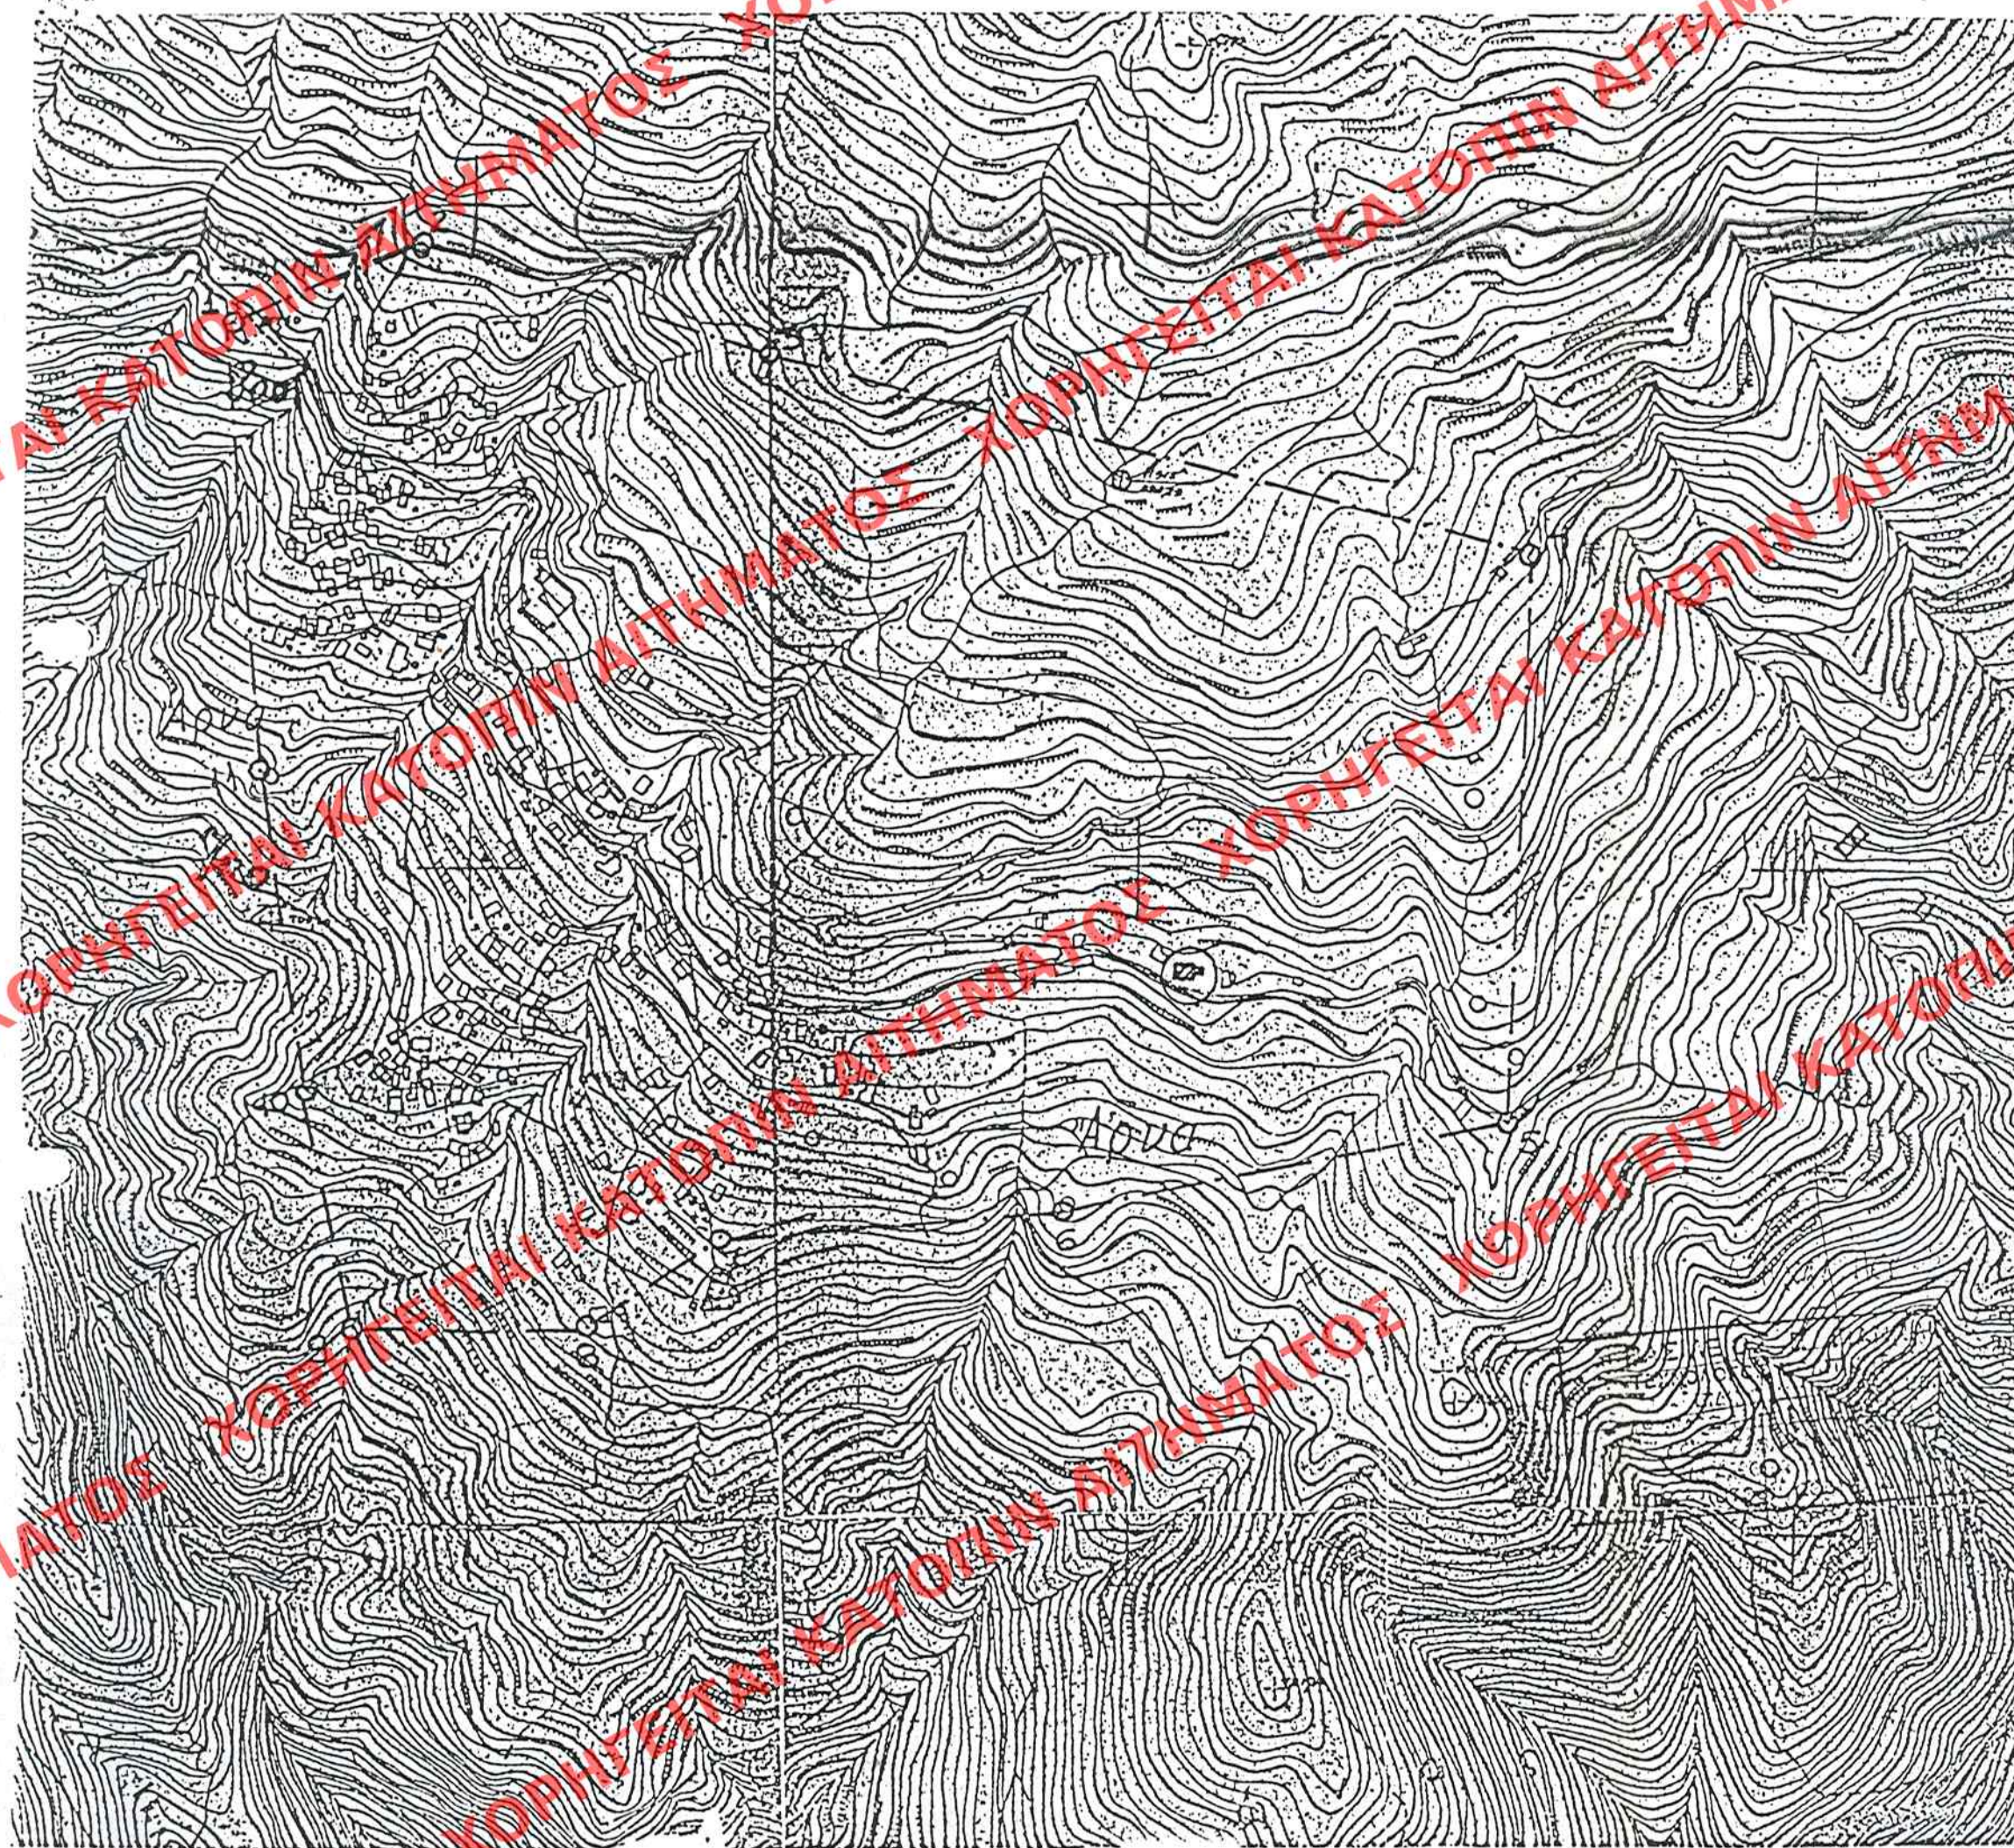

ΕΛΛΗΜΟΣΙΕΥΘΗ ΕΙΣ ΤΟ ΠΛΑΝΟΜ. 680 ΘΥΛΟ ΤΟΥ
ΤΕΧΝΟΥ ΤΗΣ ΕΦΗΜΕΡΙΔΑΣ ΤΗΣ ΚΥΒΕΡΝΗΣΕΩΣ
ΤΗΣ 19 Σεπτεμβρίου 2000

ΑΡΙΘ ΣΧΕΔΙΟΥ	Γενικός
	Ειδικός
ΕΡΜΑΡΙΟΝ	Θυρίς
	Φακ.
ΕΓΓΡΑΦΩΝ	Αριθ. Πρωτ.
	Θυρίς
	Φακ.

ΥΠΟΥΡΓΕΙΟ
ΠΕΡΙΒΑΛΛΟΝΤΟΣ
ΧΩΡΟΤΑΞΙΑΣ
ΚΑΙ ΔΗΜ. ΕΡΓΩΝ

Δ/ΝΣΗ ΠΟΛΕΟΔ. ΣΧΕΔΙΑΣΜΟΥ
ΤΜΗΜΑ ΠΑΡΑΔΟΣ. ΟΙΚΙΣΜΩΝ

ΘΕΣΗ: ΑΡΝΑ Ν. ΛΑΚΩΝΙΑΣ

ΘΕΜΑ: Χαρακτηρισμός ως
διατηρητέου κτιρίου
ιδιοκτησίας Ελ. Βαβωάνη

Ⓩ Διατηρητέο κτίριο

Αρ. Φ. 187/00
εχ. 1

ΚΑΙΜΑΧΑ 1:5000