

ΕΠΙΧΕΙΡΗΣΙΑΚΟ
ΝΙΚΟΣ ΜΗΛΑΛΗΣ

ΕΠΩΝΥΜΟ ΚΡΟΟΝΗΧΗ-ΕΠΙΣΧΕΥΗ
ΟΙΚΙΑΣ
ΜΕΓΑΛΑ ΧΩΡΑΦΙΑ ΑΠΟΧ/ΥΟΥ


ΠΛΗΡΗΣ ΑΝΑΣΤΑΣΙΑ
ΑΠΟΧ/ΥΟΥ

ΕΠΩΝΥΜΟ ΤΟΤΟΥΡΑΦΙΧΟΥ
ΑΝΑΣΤΑΣΙΟΣ Μ.Χ. ΜΗΛΕΤΣΑΚΗΣ

ΔΙΠΛ. ΑΡΧΙΤΕΚΤΟΝΗΜΗΧΑΝΙΚΟΣ
ΔΟΜΗΤΕΧΝΙΚΗ ΕΚΘΥΡΑ ΑΠ. ΒΕΤΙΛΟΝΙΚΗΣ
ΣΤΡ 12ΑΝΑΚΑΡΗ 42/ ΧΑΝΙΑ - ΤΗΛ. 42276
ΣΜ ΤΕΕ 9907 - ΑΔΜΟΔΟΤΗΣ ΑΔΟΥ ΧΑΝΙΩΝ

Α

ΕΠΩΝΥΜΟ ΜΑΡΤΙΝΟΣ 91

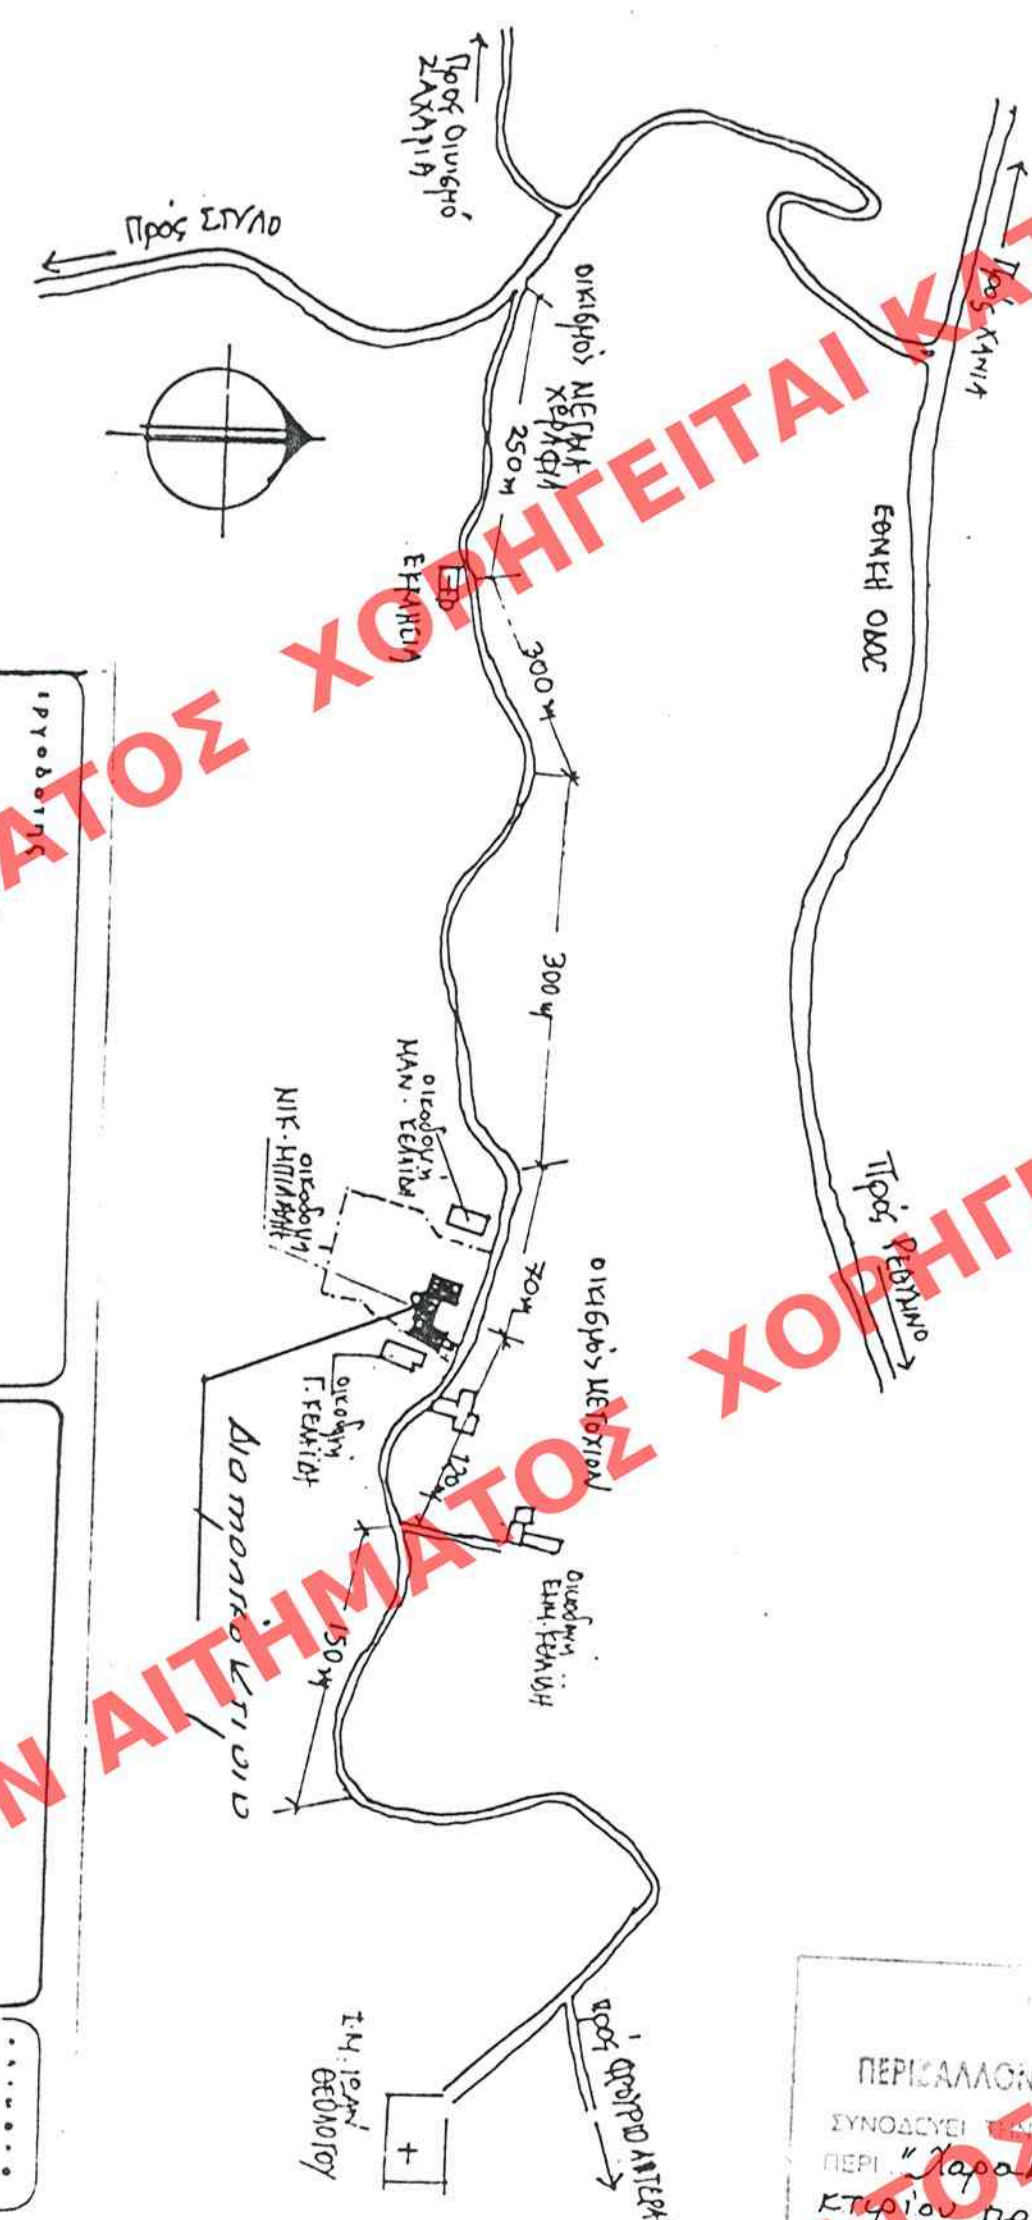

ΥΠΟΥΡΓΕΙΟ
ΠΕΡΙΒΑΛΛΟΝΤΟΣ
ΧΩΡΟΤΑΞΙΑΣ
ΚΑΙ ΔΗΜ. ΕΡΓΩΝ

Δ/ΝΣΗ ΠΟΛΕΟΔ. ΣΧΕΔΙΑΣΜΟΥ
ΤΕΧΝΙΚΑ ΠΑΡΑΔΟΣ. ΟΙΚΙΣΜΩΝ

ΘΕΣΗ: ΟΙΚΙΣΜΟΣ ΠΛΑΚΑΛΕΝΔ
ΑΠΤΕΡΑΣ ΑΠΡΟΚΟΡΩΝ
Ν. ΖΑΧΩΡΗ

ΘΕΣΗ: Χαφαιτηριόμο
Διατηρητέου Κτιρίου

Διατηρητέο κτίριο

ΧΑΪΜΑΚΑ

ΑΡΙΘ. ΣΧΕΔΙΟΥ	Γενικός
	Ειδικός
ΕΡΜΑΡΙΟΝ	Θυρίς
	Φακ.
ΕΓΓΡΑΦΩΝ	Αριθ. Πρωτ.
	Θυρίς
	Φακ.

ΕΛΗΜΟΣΥΝΕΥΘΗ ΕΙΣ ΤΟ ΥΠ' ΑΡΙΘΜ. 708..... ΘΥΜΑΘ ΤΟΥ
Α' ΤΕΥΧΟΥΣ ΤΗΣ ΕΦΗΜΕΡΙΔΑΣ ΤΗΣ ΚΥΒΕΡΝΗΣΕΩΣ
ΤΗΣ 20 ΟΚΤΩΒΡΙΟΥ 2000

Ap. Φ. 191/00
Gx. 2

ΥΠΟΥΡΓΕΙΟ
ΧΑΙΜΑΚΑ

ΠΕΡΙΦΕΡΕΙΑΚΗ ΔΙΕΥΘΥΝΣΗ ΧΑΡΟΤΑΞΙΑΣ & ΔΗΜ. ΕΡΓΩΝ
ΣΥΝΟΔΟΣ ΤΗΣ ΕΠΙΤΡΟΠΗΣ Γ. 23343/00 ΑΠΟΦΑΣΗ
ΠΕΡΙ "ΧΑΡΑΚΤΗΡΙΣΜΟΥ ΩΣ ΔΙΑΤΗΡΗΤΕΩΣ
ΚΤΗΡΙΟΥ ΠΟΥ ΒΡΙΣΚΕΤΑΙ ΣΤΟΝ ΟΙΚΙΣΜΟ
ΠΡΑΚΛΩΝ ΤΟΥ Δ. ΣΑΪΔΑΣ ΓΥ. ΧΑΛΙΝΩΝ
& ΚΑΘΟΛΟΓΟΥ ΕΙΔΙΚΩΝ ΟΡΩΝ Σ' ΕΠΕΞΕ-
ΡΗΣΙΩΝ ΔΟΜΗΤΟΣ ΑΥΤΟΥ".

ΑΘΗΝΑ 13 Σεπτεμβρίου 2000
Δ/της

Γ. ΑΠΟΣΤΟΛΑΤΟΣ