



ΥΠΟΥΡΓΕΙΟ  
ΠΕΡΙΒΑΛΛΟΝΤΟΣ ΧΩΡΟΤΑΞΙΑΣ & ΔΗΜ. ΕΡΓΩΝ

ΑΡΙΘ. ΣΧΕΔΙΟΥ: Γενικός  
Είδος: ΕΙΔΙΚΟΣ  
ΕΠΙΧΕΙΡΗΣΙΑΚΟ ΣΥΜΦΩΝΗΜΑ  
ΠΡΟΒΛΗΤΗ

ΕΠΙΧΕΙΡΗΣΙΑΚΟ ΣΥΜΦΩΝΗΜΑ 719  
Α' ΤΕΛΟΣ ΤΗΣ ΕΧΘΕΡΑΣ ΤΗΣ ΚΥΒΕΡΝΗΣΕΩΣ  
ΤΗΣ 3002/2000

ΥΠΟΥΡΓΕΙΟ  
ΠΕΡΙΒΑΛΛΟΝΤΟΣ ΧΩΡΟΤΑΞΙΑΣ & ΔΗΜ. ΕΡΓΩΝ  
ΣΥΜΦΩΝΗΜΑ ΤΗΝ ΥΠ' ΑΡΙΘΜΟΝ 24981/00 ΑΠΟΦΑΣΗ  
ΠΕΡΙ ΑΝΑΚΑΤΑΣΤΑΣΗΣ ΔΙΑΤΗΡΗΤΕΟΥ ΚΤΙΡΙΟΥ  
ΠΟΥ ΒΡΙΣΚΕΤΑΙ ΕΠΙ ΤΗΣ ΟΔΟΥ ΕΡΜΟΥ 119  
ΤΟΥ ΕΞΕΚΡΙΜΕΝΟΥ ΟΙΚΟΤΟΡΟΥ ΣΧΕΔΙΟΥ  
ΑΘΗΝΩΝ (Ν. ΑΤΤΙΚΗΣ) & ΚΑΘΟΡΙΣΤΕΩΣ  
ΕΔΙΚΩΝ ΟΡΩΝ & ΠΕΡΙΟΡΙΣΤΕΩΝ ΔΟΜΗΣΗΣ  
ΑΥΤΟΥ.  
ΑΘΗΝΑ 29 Σεπτεμβρίου 2000  
Δ. Ντ. Α.  
Γ. ΑΠΟΣΤΟΛΑΤΟΣ

- ΧΑΡΑΚΤΗΡΙΣΜΟΣ ΥΛΙΚΩΝ**
- 1 ΕΠΙΧΡΙΣΜΑ ΒΑΜΜΕΝΟ ΟΧΡΑ, Χρωματολόγιο ΒΙΒΕΧΡΩΜ μετάξι D741C και D452C
  - 2 ΕΠΙΧΡΙΣΜΑ ΤΡΑΒΗΧΤΟ ΒΑΜΜΕΝΟ ΛΕΥΚΟ, Χρωματολόγιο ΒΙΒΕΧΡΩΜ μετάξι D918C και D622C
  - 3 ΚΟΥΦΩΜΑ AL-ΗΛΕΚΤΡΟΣΤΑΤΙΚΑ ΒΑΜΜΕΝΟ ΣΚΟΥΡΟ ΠΡΑΣΙΝΟ
  - 4 ΤΟΥΒΛΟ ΣΥΜΠΛΕΓ
  - 5 ΚΕΡΑΜΙΔΙΑ ΒΥΖΑΝΤΙΝΑ
  - 6 ΚΙΓΚΛΙΔΩΜΑ ΜΕΤΑΛΛΙΚΟ
  - 7 ΦΟΥΡΟΥΣΙΑ

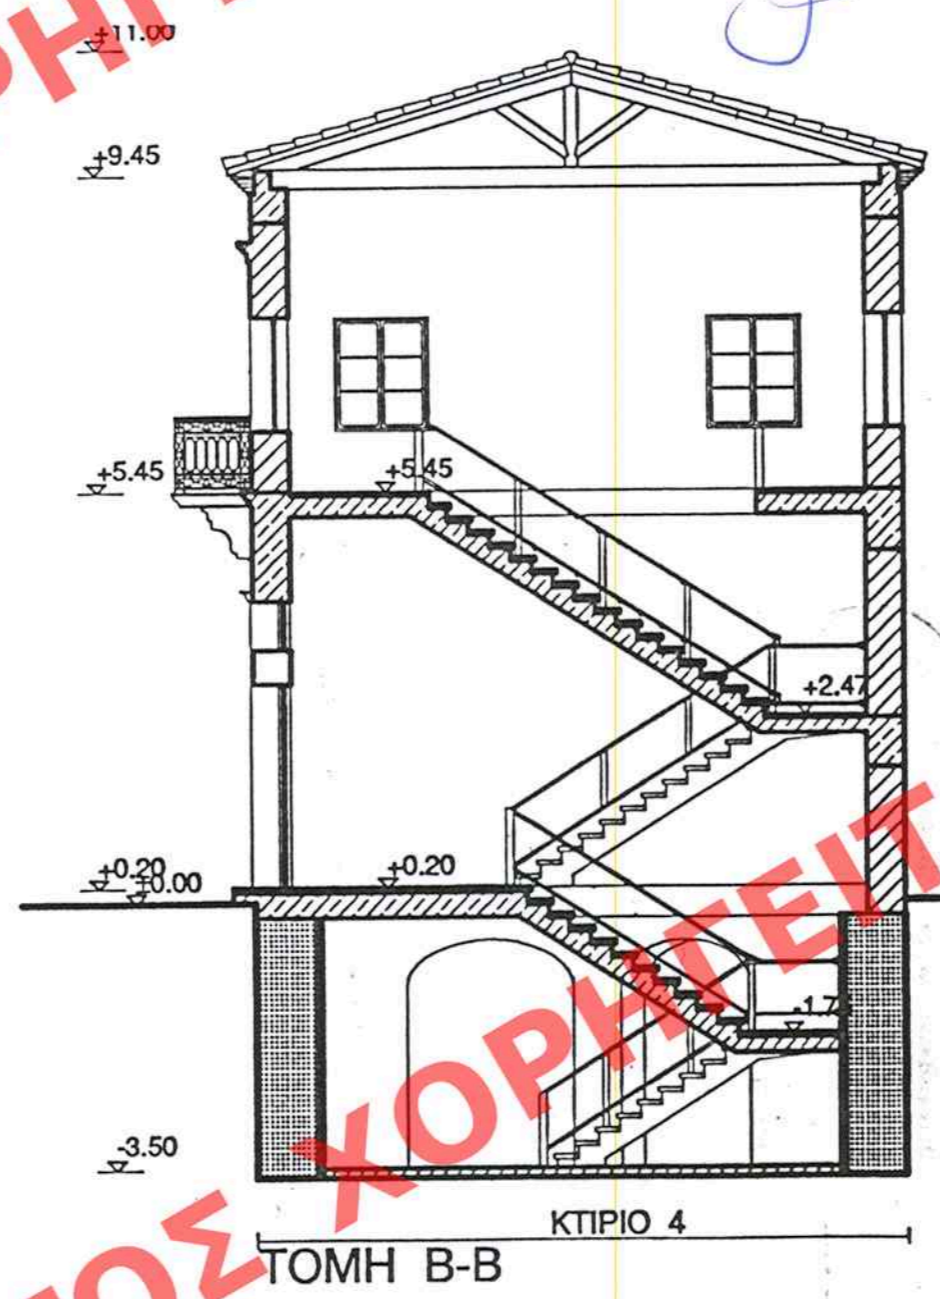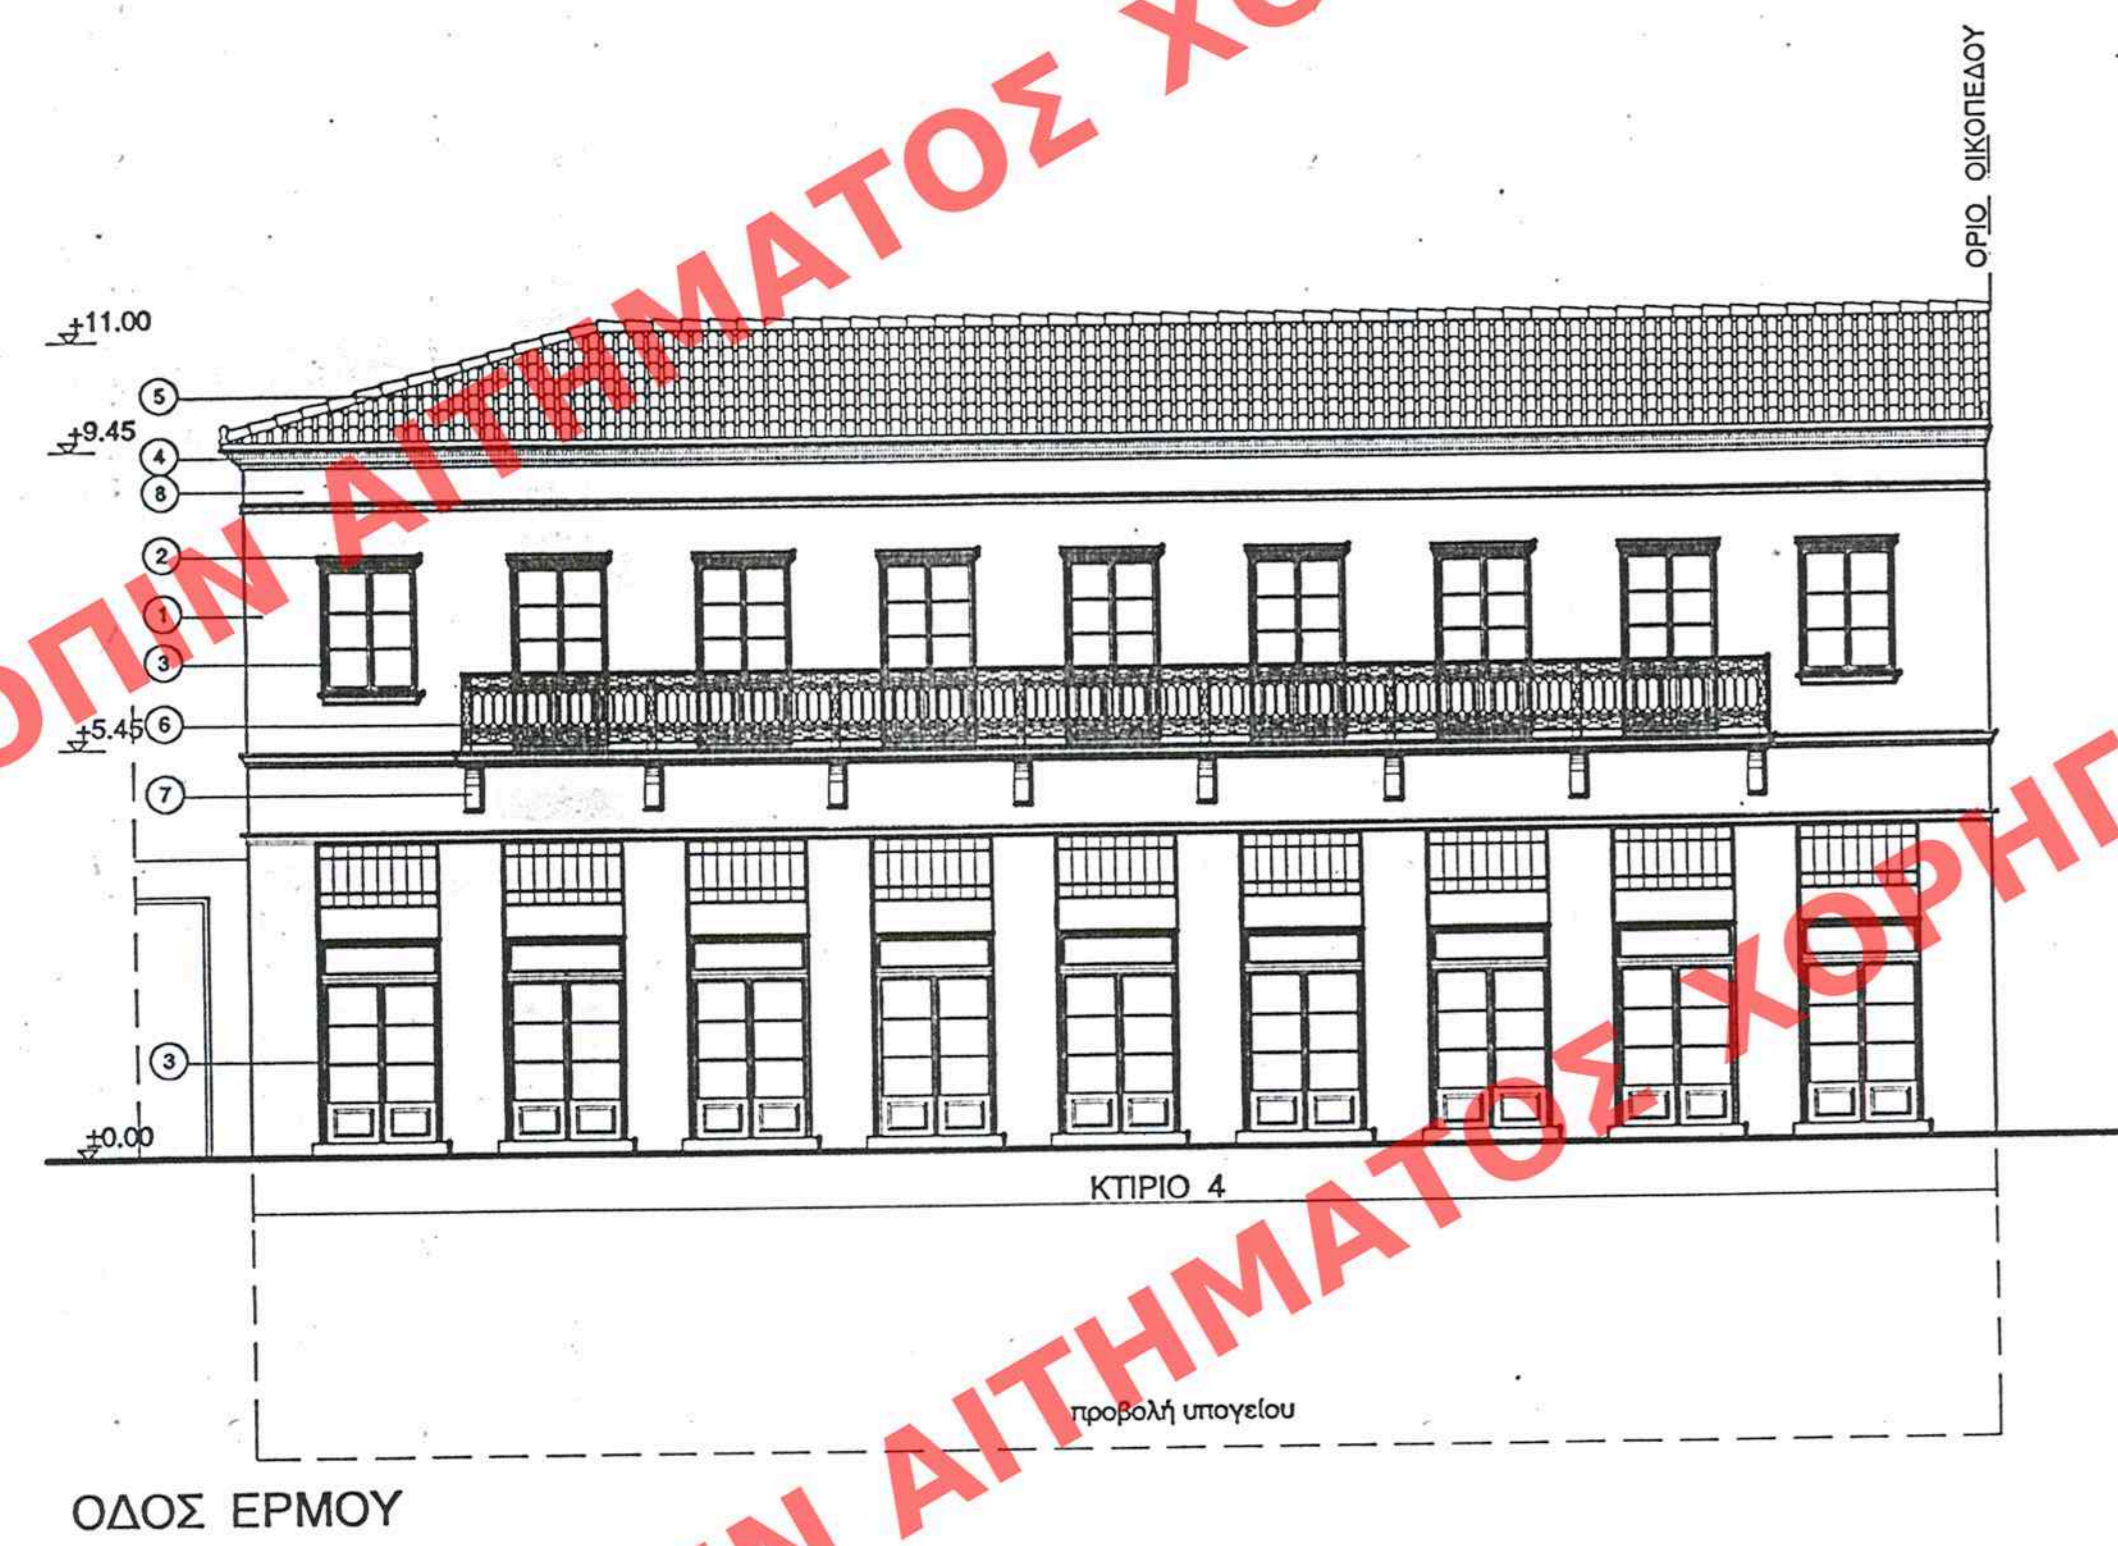

Αρ. Φ. 207/00  
εγ. 2

<b>ΥΠΕΧΟΔΕ</b>	
ΔΙΝΣΗ ΠΟΛΥΤΕΧΝΙΚΟΥ ΣΧΕΔΙΑΣΜΟΥ ΤΜΗΜΑ ΠΑΡΑΔΟΣΙΑΚΩΝ ΟΙΚΙΣΜΩΝ ΓΡΑΦΕΙΟ ΙΣΤΟΡΙΚΟΥ ΚΕΝΤΡΟΥ ΑΘΗΝΑΣ	
ΚΑΛΛΙΟΠΗ ΣΥΣ. Γ.ΤΟΥΡΝΙΚΙΩΤΗ ΛΕΩΝΙΔΑΣ Γ.ΤΟΥΡΝΙΚΙΩΤΗΣ ΕΥΑΓΓΕΛΟΣ Γ.ΤΟΥΡΝΙΚΙΩΤΗΣ	
ΑΝΑΚΑΙΝΙΣΗ ΔΙΑΤΗΡΗΤΕΟΥ ΚΤΙΡΙΟΥ	
ΕΡΜΟΥ 119 :	O.T. 64
ΤΟΜΕΣ Α-Α ΚΑΙ Β-Β ΟΨΗ ΑΠΟ ΕΡΜΟΥ	
<b>ΠΡΟΤΑΣΗ</b>	
ΧΡΟΝΟΣ (Date)	ΜΑΡΤΙΟΣ 2000
ΚΛΙΜΑΚΑ (Scale)	1:100