





- ΧΑΡΑΚΤΗΡΙΣΜΟΣ ΥΛΙΚΩΝ**
- 1 ΕΠΙΧΡΙΣΜΑ ΒΑΜΜΕΝΟ ΠΑΡΑ, Χρωματολόγιο ΒΙΒΕΧΡΟΜ μεταξύ D741C και D482C
  - 2 ΕΠΙΧΡΙΣΜΑ ΤΡΑΒΗΧΤΟ ΒΑΜΜΕΝΟ ΛΕΥΚΟ, Χρωματολόγιο ΒΙΒΕΧΡΟΜ μεταξύ D918C και D622C
  - 3 ΚΟΥΦΩΜΑ ΑΛ. ΗΛΕΚΤΡΟΣΤΑΤΙΚΑ ΒΑΜΜΕΝΟ ΣΚΟΥΡΟ ΠΡΑΣΙΝΟ
  - 4 ΤΟΥΒΛΟ ΣΥΜΠΛΕΞ
  - 5 ΚΕΡΑΜΙΔΙΑ ΒΥΖΑΝΤΙΝΑ
  - 6 ΚΙΓΚΛΙΔΩΜΑ ΜΕΤΑΛΛΙΚΟ
  - 7 ΦΟΥΡΟΥΣΙΑ

ΥΠΟΥΡΓΕΙΟ  
ΠΕΡΙΒΑΛΛΟΝΤΟΣ ΧΩΡΟΤΑΞΙΑΣ & ΔΗΜ. ΕΡΓΩΝ

ΥΠΟΥΡΓΕΙΟ  
ΠΕΡΙΒΑΛΛΟΝΤΟΣ ΧΩΡΟΤΑΞΙΑΣ & ΔΗΜ. ΕΡΓΩΝ

ΣΥΝΔΕΙΞΕΙ ΤΗΝ ΥΠ' ΑΡΙΘΜ. 24381/00 ΑΠΟΦΑΣΗ  
ΓΙΑ ΤΗΝ ΑΝΑΚΑΤΑΒΕΣΗ ΣΤΑ ΔΙΑΤΗΡΗΤΕΥ ΚΤΙΡΙΟΥ  
ΠΟΥ ΒΡΙΣΚΕΤΑΙ ΕΠΙ ΤΗΣ ΟΔΟΥ ΕΡΜΟΥ 119  
ΤΟΥ ΕΓΓΕΚΡΙΜΕΝΟΥ ΟΙΚΟΤΟΡΟΥ ΣΧΕΔΙΟΥ  
ΑΘΗΝΩΝ (Σ. Α. Α. 11/1) Σ' ΚΑΘΟΡΙΣΜΟΥ  
ΕΘΝΙΚΩΝ ΚΑΝΟΝΩΝ ΚΑΙ ΠΕΡΙΟΡΙΣΜΩΝ ΔΟΜΗΣΗΣ  
ΑΥΤΟΥ.

ΑΘΗΝΑ 29 Σεπτεμβρίου 2000  
Γ. ΑΠΟΣΤΟΛΑΤΟΣ

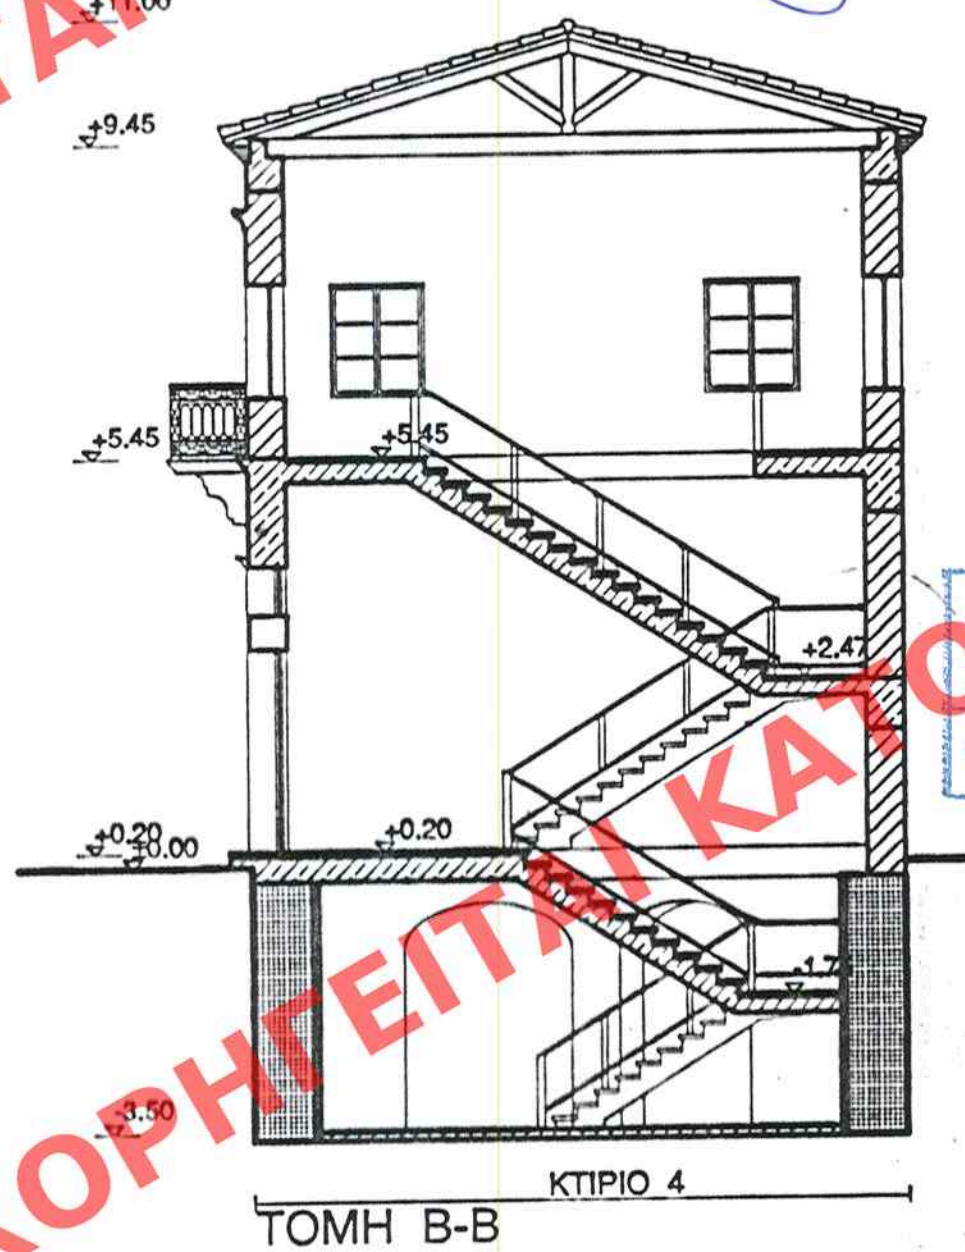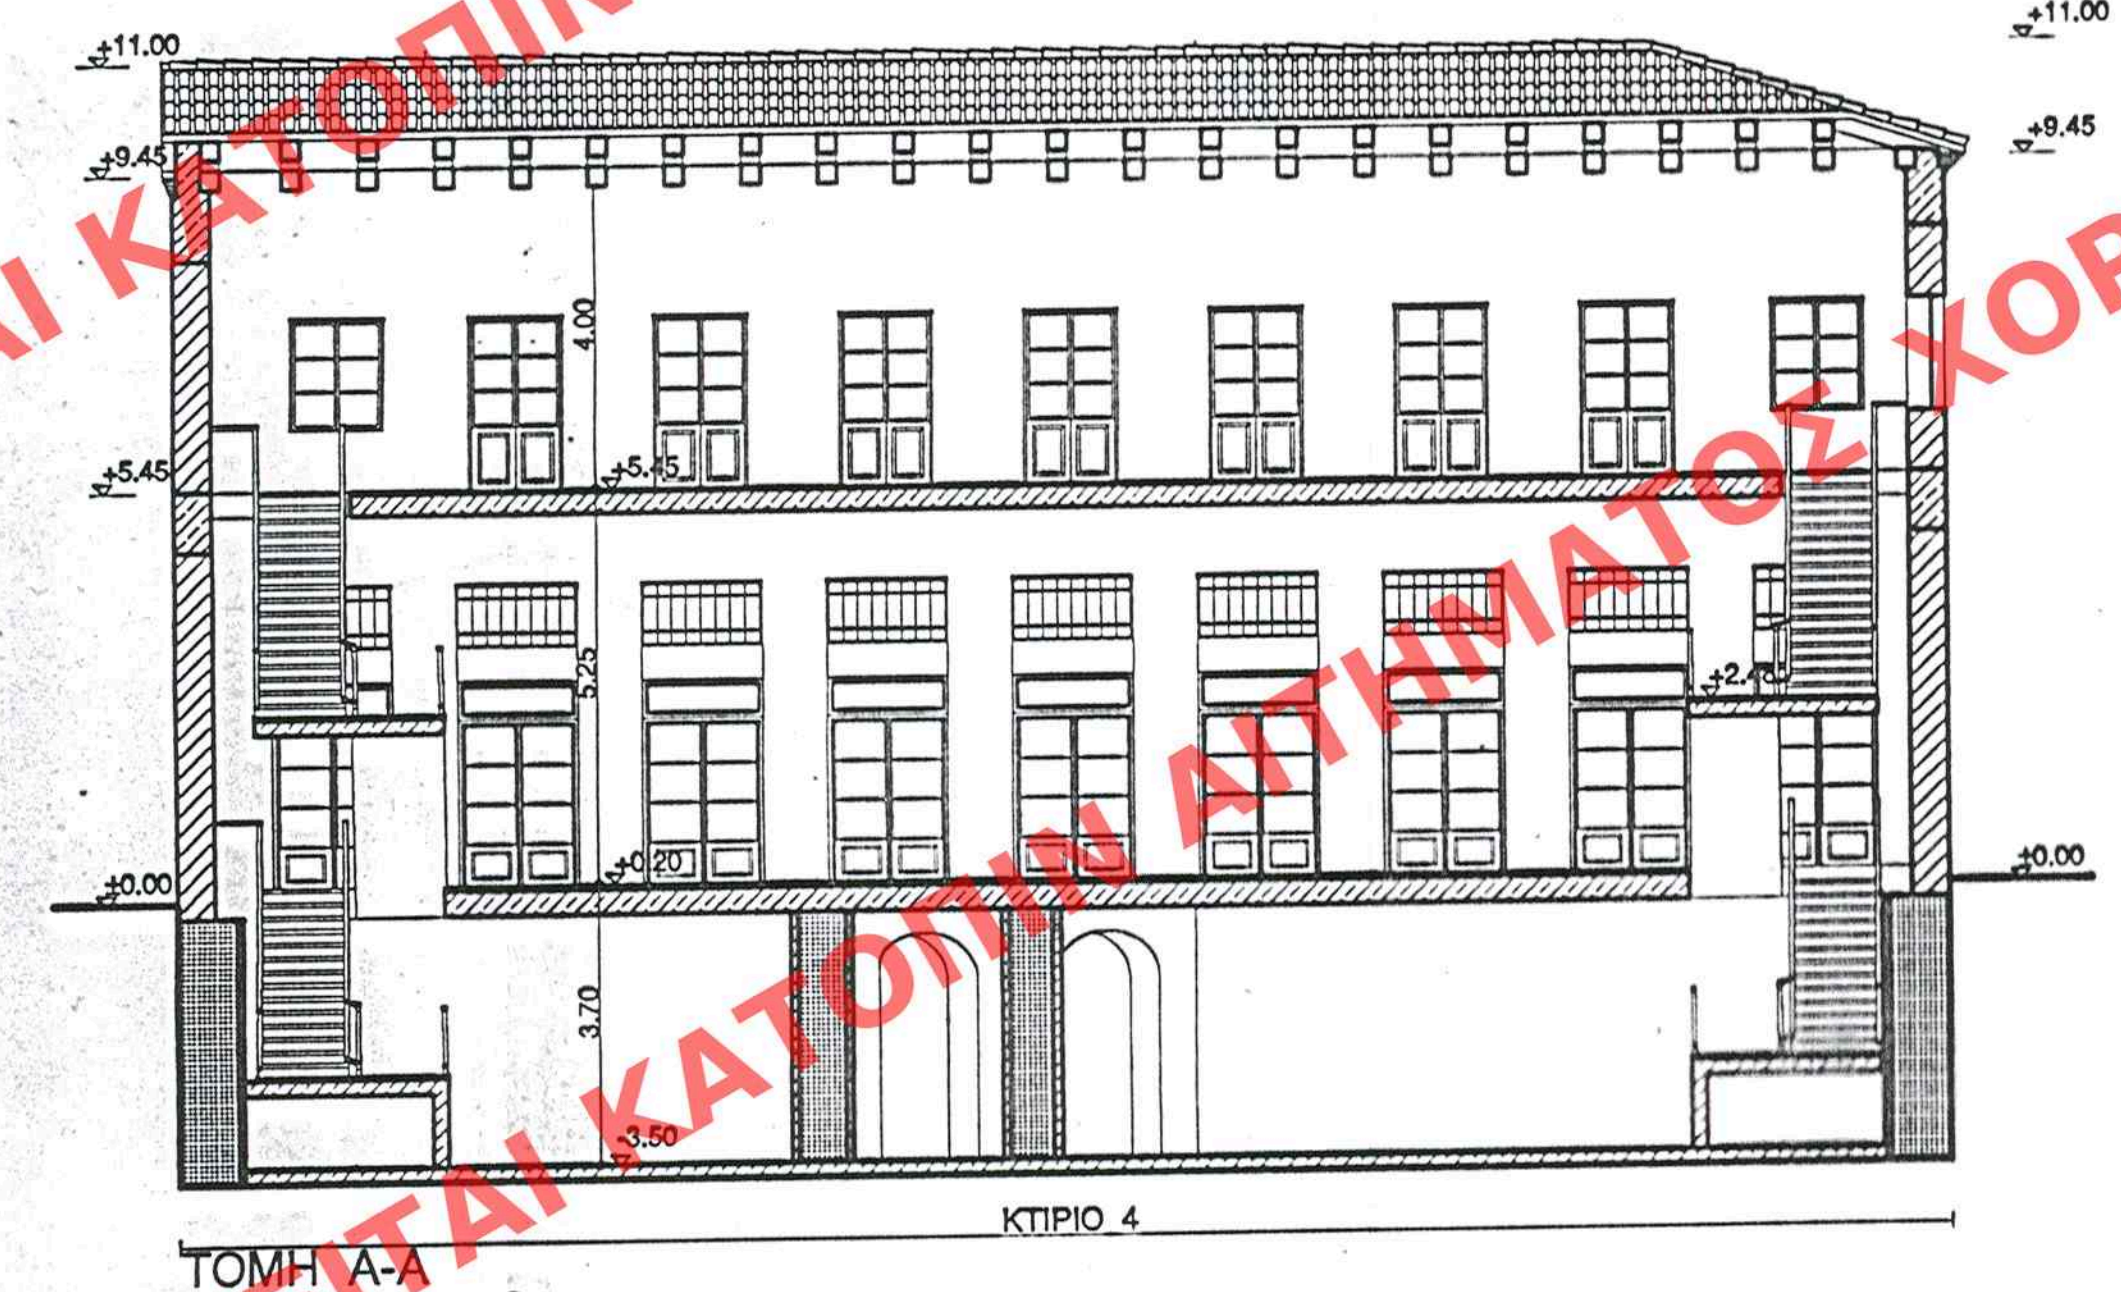

ΕΓΓΡΑΦΩΝ  
Αριθ. Πρωτ. 30223/16/18  
Θακ. 207

Αρ. Φ. 207/00  
Συ. 2

<b>ΥΠΕΧΟΔΕ</b>	
ΔΙΝΣΗ ΠΟΛΕΟΔΟΜΙΚΟΥ ΣΧΕΔΙΑΣΜΟΥ ΤΜΗΜΑ ΠΑΡΑΔΟΣΙΑΚΩΝ ΟΙΚΙΣΜΩΝ ΓΡΑΦΕΙΟ ΙΣΤΟΡΙΚΟΥ ΚΕΝΤΡΟΥ ΑΘΗΝΑΣ	
<b>ΚΑΛΛΙΟΠΗ ΣΥΖ. Γ.ΤΟΥΡΝΙΚΙΩΤΗ</b> <b>ΛΕΩΝΙΔΑΣ Γ.ΤΟΥΡΝΙΚΙΩΤΗΣ</b> <b>ΕΥΑΓΓΕΛΟΣ Γ.ΤΟΥΡΝΙΚΙΩΤΗΣ</b>	
ΑΝΑΚΑΙΝΙΣΗ ΔΙΑΤΗΡΗΤΕΟΥ ΚΤΙΡΙΟΥ	
ΕΡΜΟΥ 119	Ο.Τ. 64
<b>ΤΟΜΕΣ Α-Α ΚΑΙ Β-Β</b> <b>ΟΨΗ ΑΠΟ ΕΡΜΟΥ</b>	
<b>ΠΡΟΤΑΣΗ</b>	
ΕΛΛΗΜΟΣΙΕΥΣΗ ΕΙΣ ΤΟ ΥΠ' ΑΡΙΘΜ. 719 ΤΕΥΧΟΣ ΤΗΣ ΕΦΗΜΕΡΙΔΑΣ ΤΗΣ ΚΥΒΕΡΝΗΣΕΩΣ ΤΗΣ 30 Δεκεμβρίου 2000.	ΧΡΟΝΟΣ (Date) ΜΑΡΤΟΣ 2000 ΚΛΙΜΑΚΑ (Scale) 1 : 100