
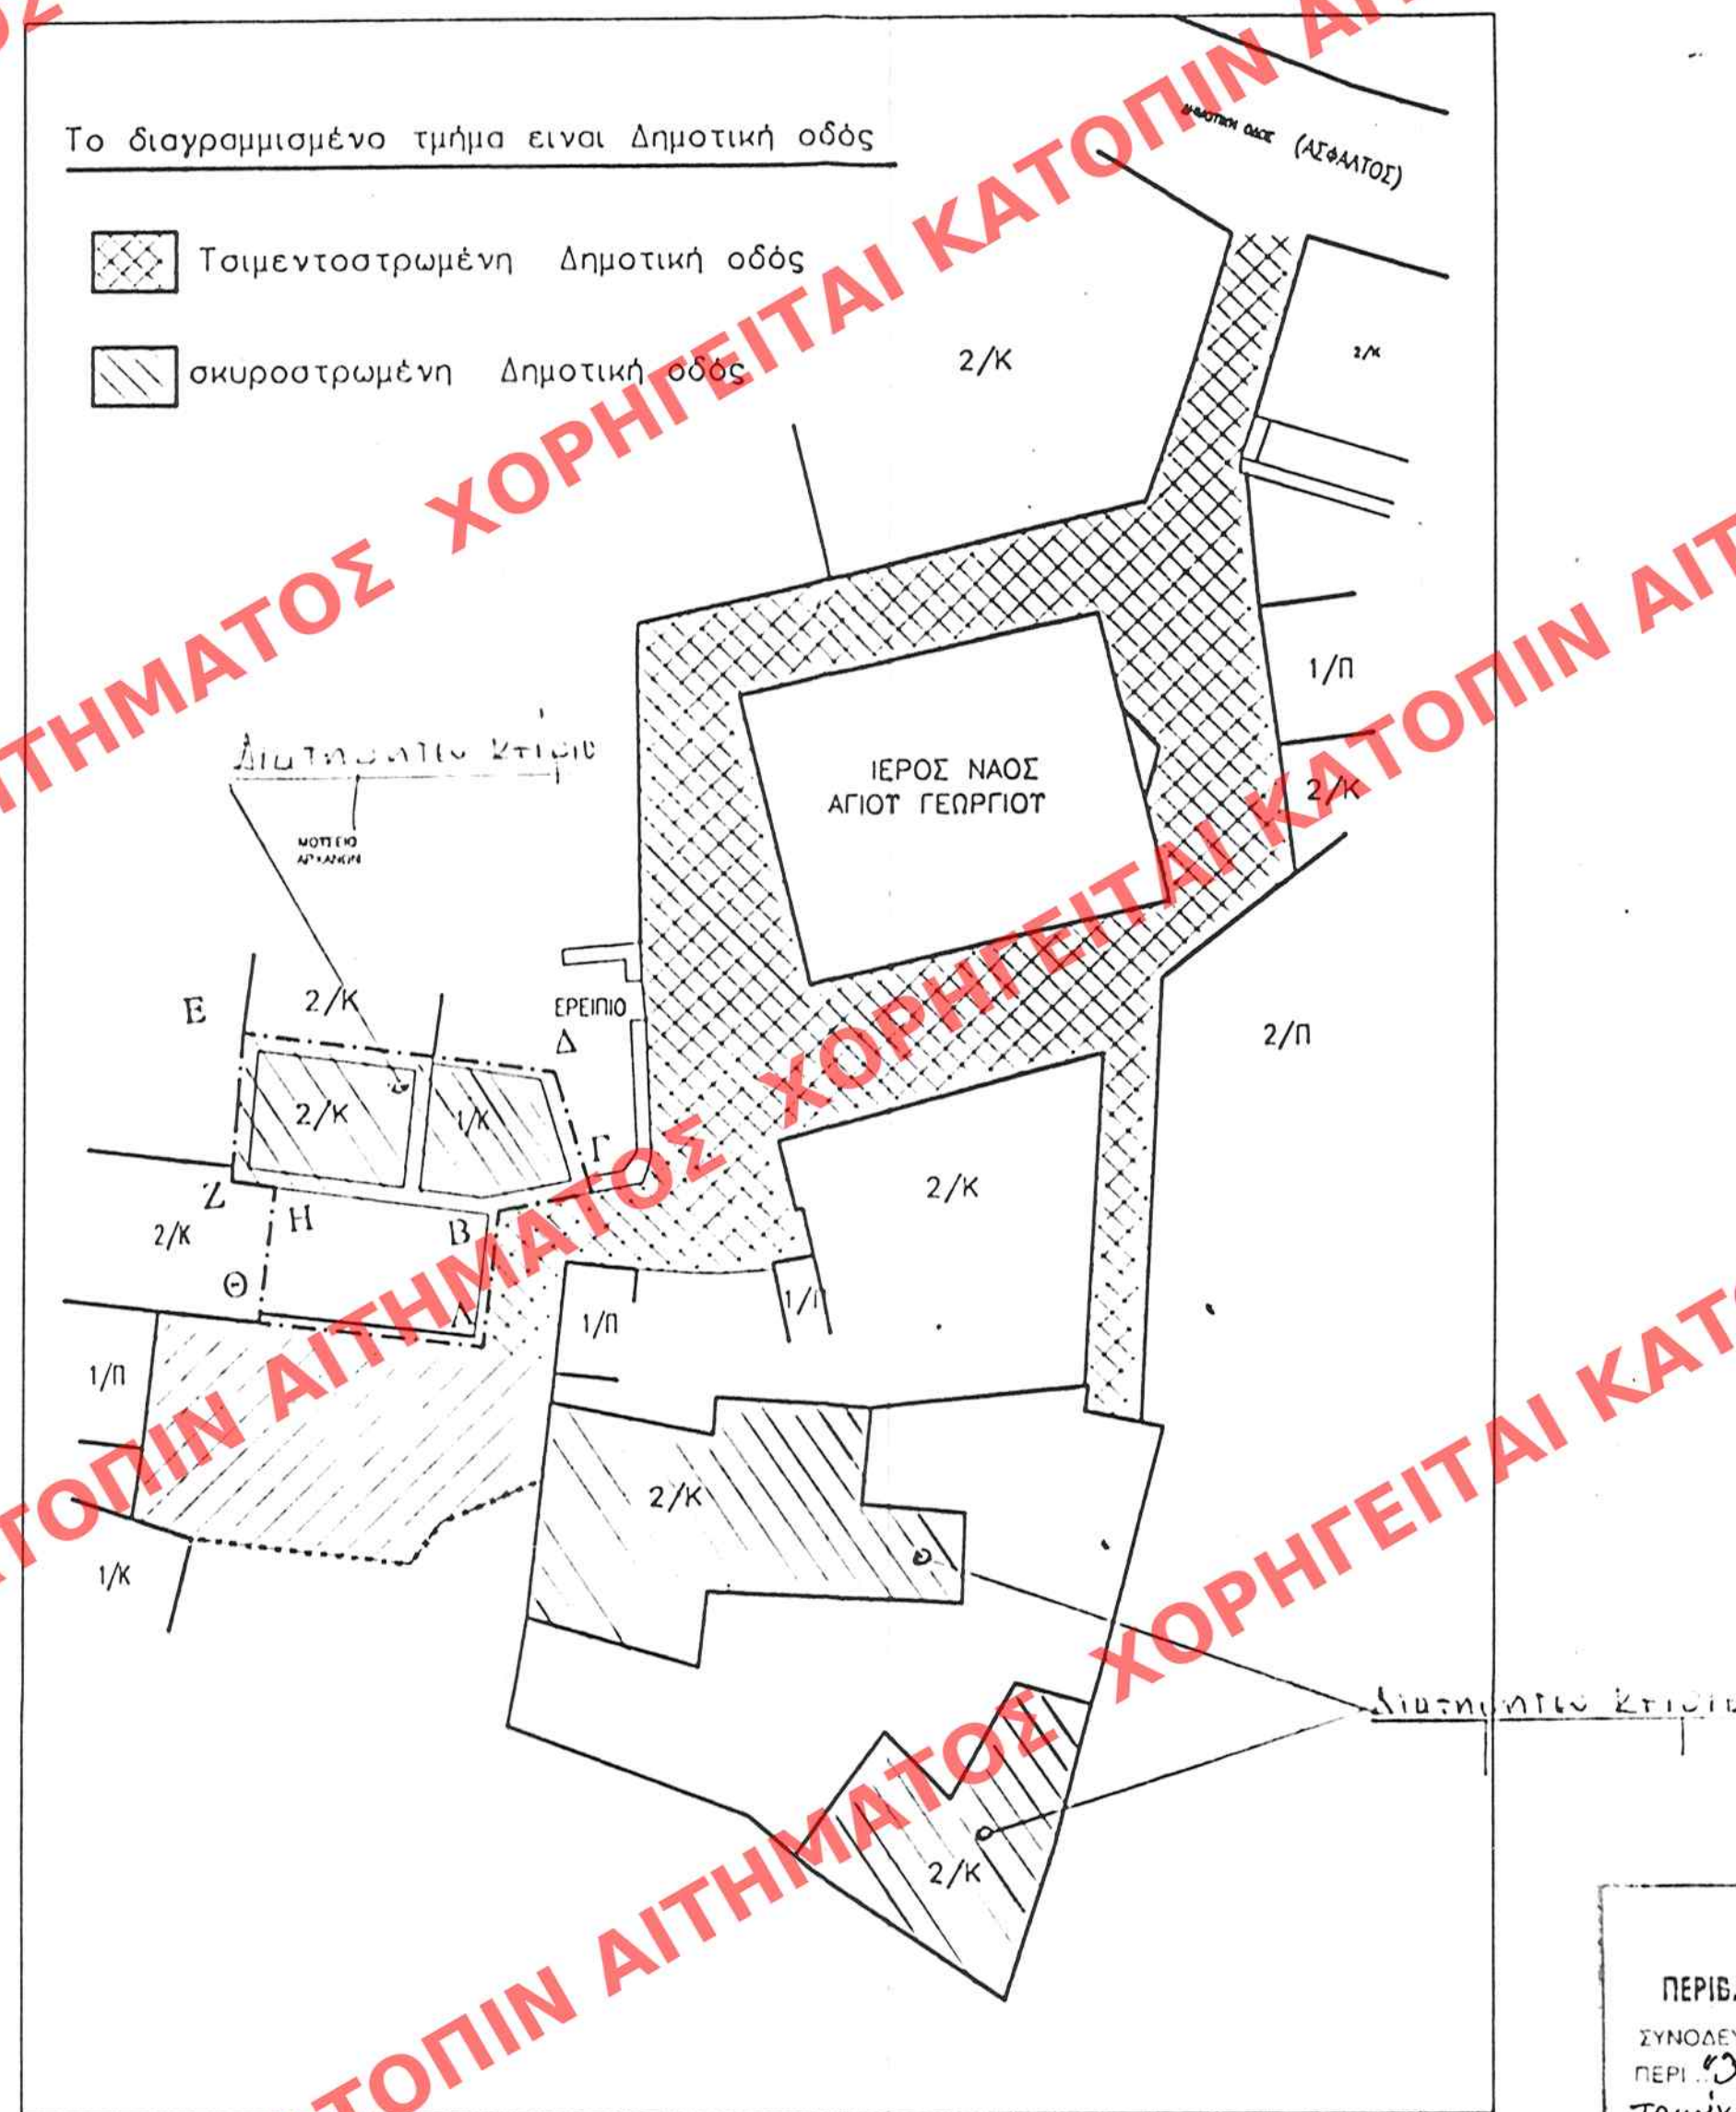


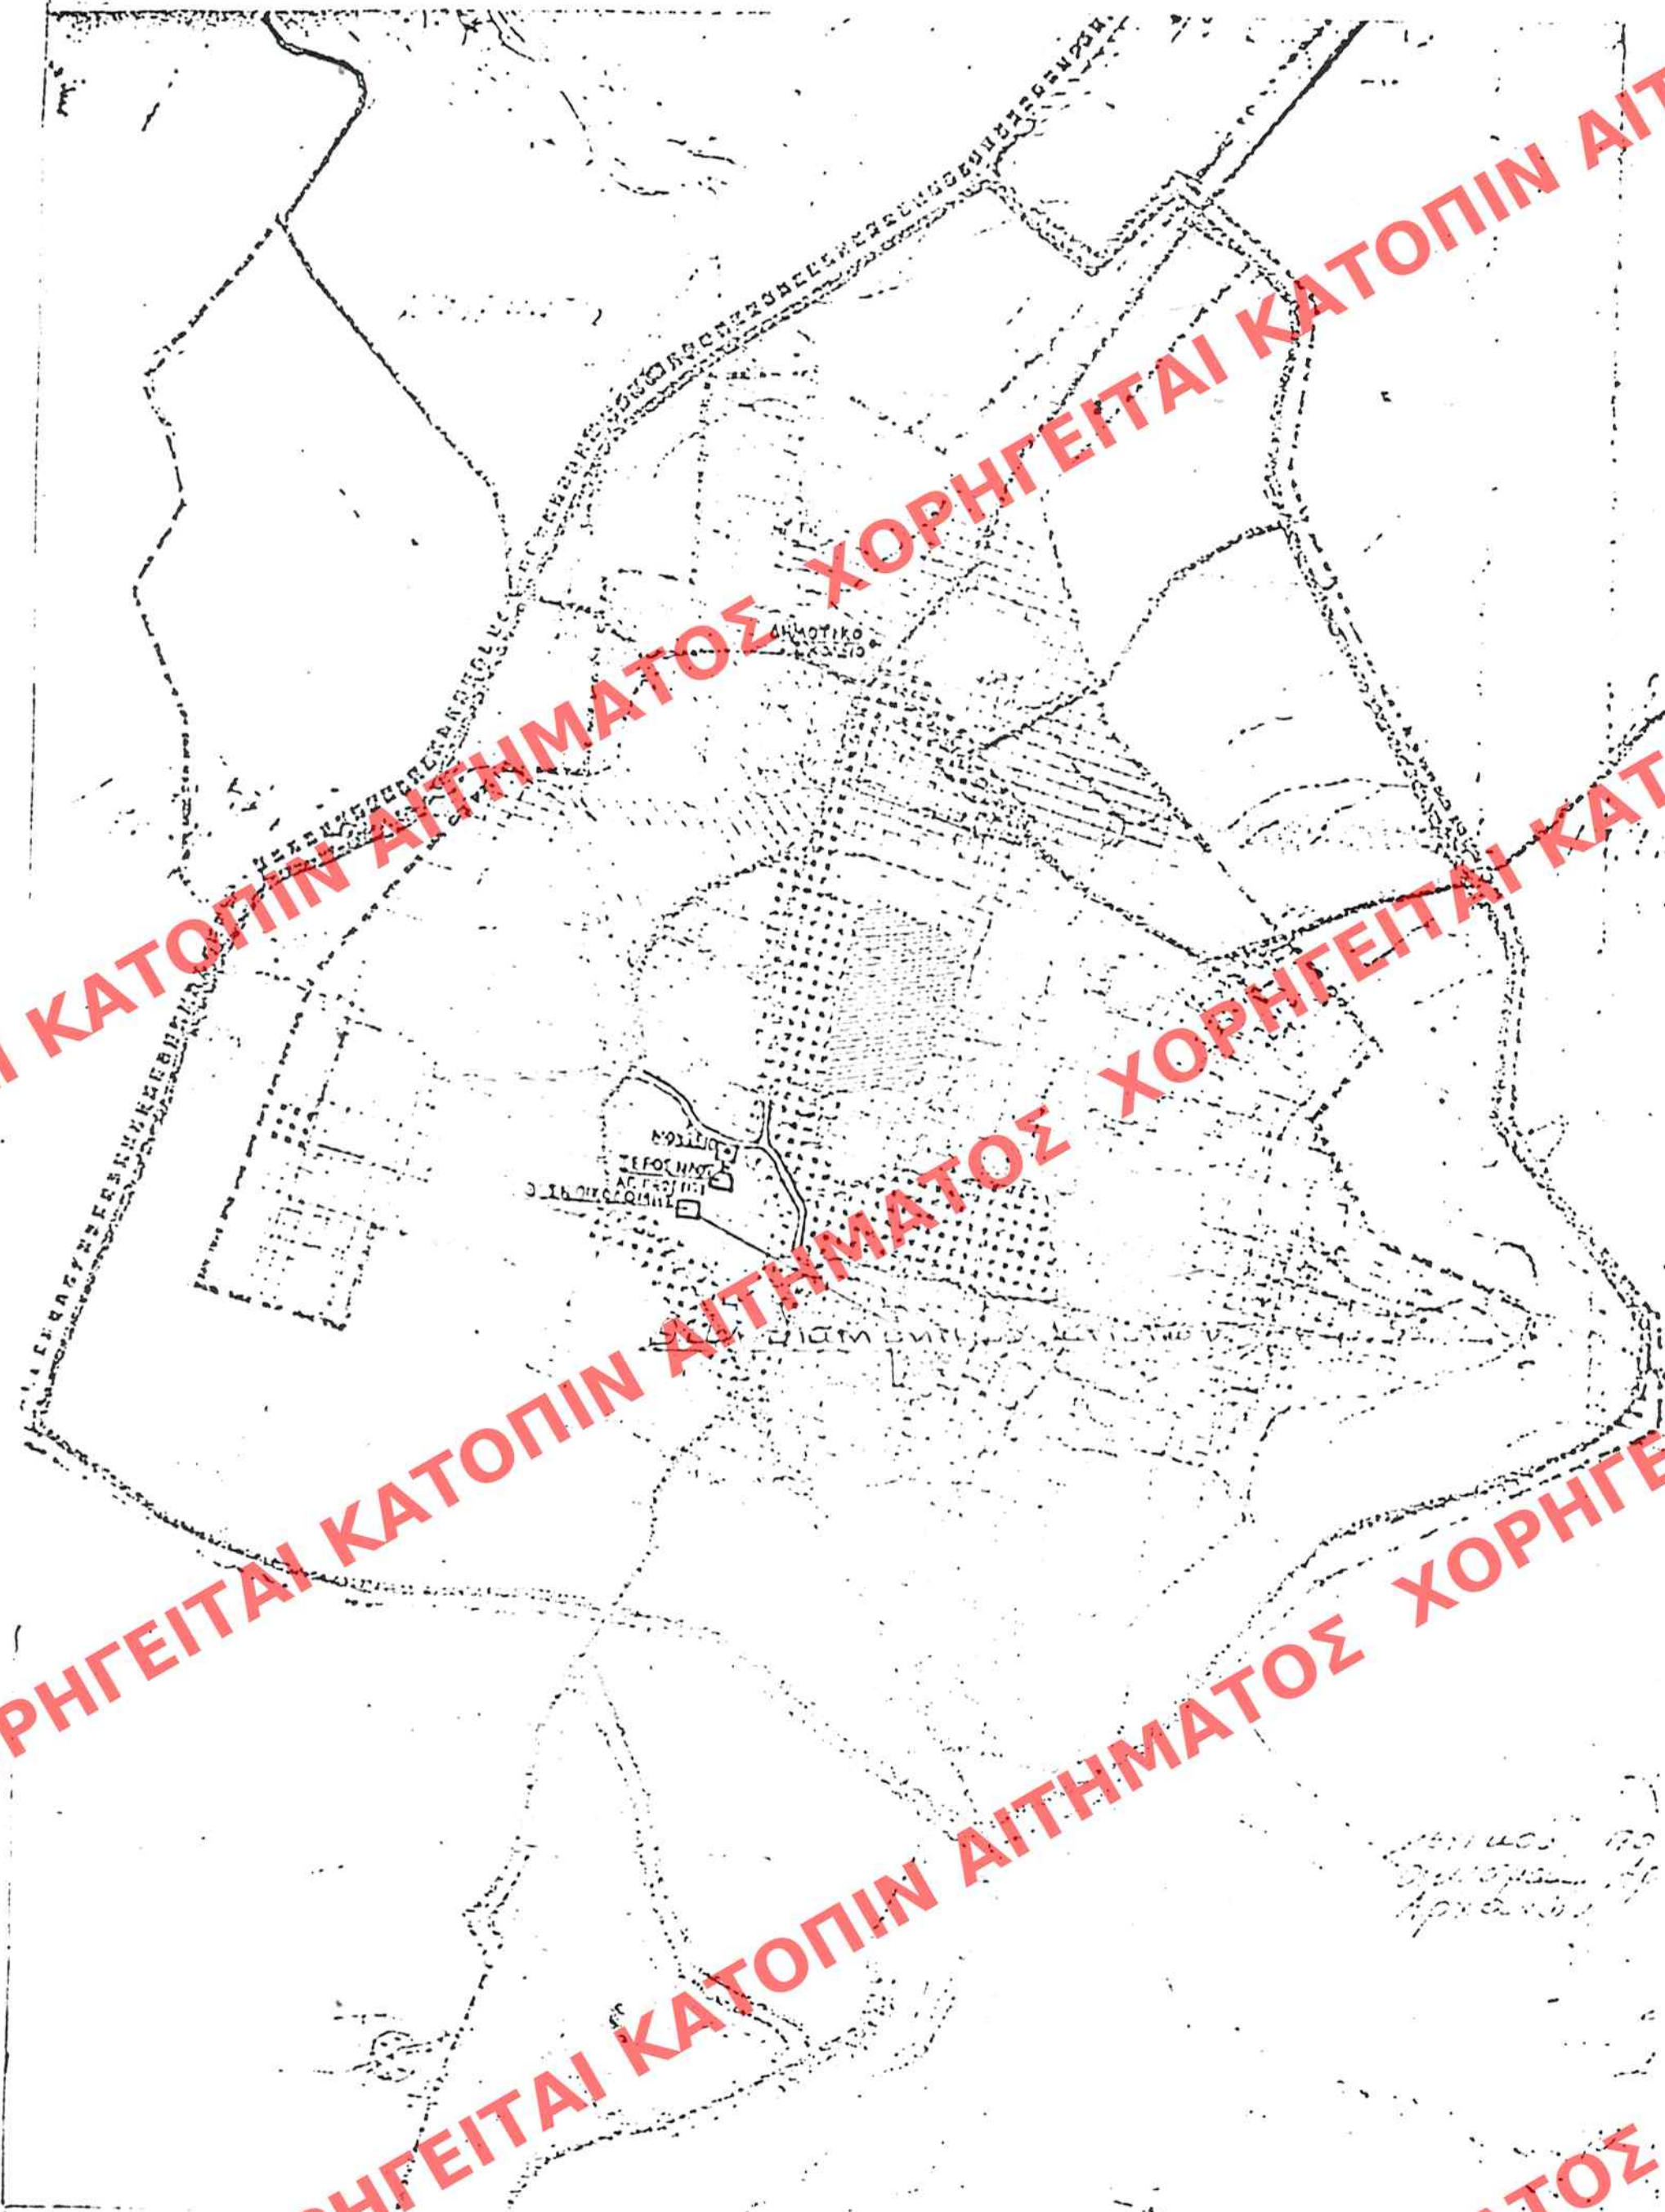

ΕΛΗΜΟΣΥΝΕΩΝ ΕΙΣ ΤΟ ΥΠ' ΑΡΙΘΜ. 823..... ΦΥΛΟ ΤΟΥ
Α' ΤΕΥΧΟΣ ΤΗΣ ΕΦΗΜΕΡΙΔΑΣ ΤΗΣ ΚΥΒΕΡΝΗΣΕΩΣ
ΤΗΣ 28 Νοεμβρίου 2000

ΥΠΟΥΡΓΕΙΟ
ΠΕΡΙΒΑΛΛΟΝΤΟΣ
ΧΩΡΟΤΑΞΙΑΣ
ΚΑΙ ΔΗΜ. ΕΡΓΩΝ

Δ/ΣΗ ΠΟΛΕΩΔ. ΣΧΕΔΙΑΣΜΟΥ
ΤΕΧΝΙΚΑ ΠΑΡΑΔΟΣ. ΟΙΚΙΣΜΩΝ

ΘΕΣΗ: ΑΝΤ. ΑΡΧΑΝΕΣ
ΝΟΜΟΥ ΗΡΑΚΛΕΙΟΥ (ΚΡΗΤΗ)

ΘΕΜΑ: ΧΑΡΑΚΤΗΡΙΣΜΟ ΔΙΑΤΗΡΗΤΕΩΝ
ΚΤΙΡΙΩΝ

Διατηρήτέα κτίρια

ΚΑΙΜΑΚΑ 1:100

ΥΠΟΥΡΓΕΙΟ

ΠΕΡΙΒΑΛΛΟΝΤΟΣ ΧΩΡΟΤΑΞΙΑΣ & ΔΗΜ. ΕΡΓΩΝ

ΣΥΝΟΛΕΥΕΙ ΤΗΝ ΥΠ' ΑΡΙΘΜ. Γ. 28202/60 ΑΠΟΦΑΣΗΝ

ΠΕΡΙ "ΧΑΡΑΚΤΗΡΙΣΜΟΥ ΩΣ ΔΙΑΤΗΡΗΤΕΩΝ ΤΡΙΩΝ ΚΤΙΡΙΩΝ ΠΟΥ ΒΡΙΣΚΟΝΤΑΙ ΣΤΟΣ ΤΥΝ ΟΡΙΩΝ ΤΟΥ ΟΙΚΙΣΜΟΥ ΑΝΩ ΑΧΑΡΜΙΝ ΤΟΥ Δ. ΑΧΑΡΜΙΝ (Ν. ΠΡΑΞΙΝ) 5' ΚΑΘΟΡΙΣΜΟΥ ΕΙΔΙΚΩΝ ΟΡΩΝ 5' ΠΕΡΙΟΡΙ-ΣΤΩΝ ΔΕΛΤΗΘΩΝ ΑΥΤΩΝ"

ΑΘΗΝΑ 27 ΟΚΤΩΒΡΙΟΥ 2000

Ο Δ/ΤΗΣ

Ap. Φ. 223/00
Gx. 1