


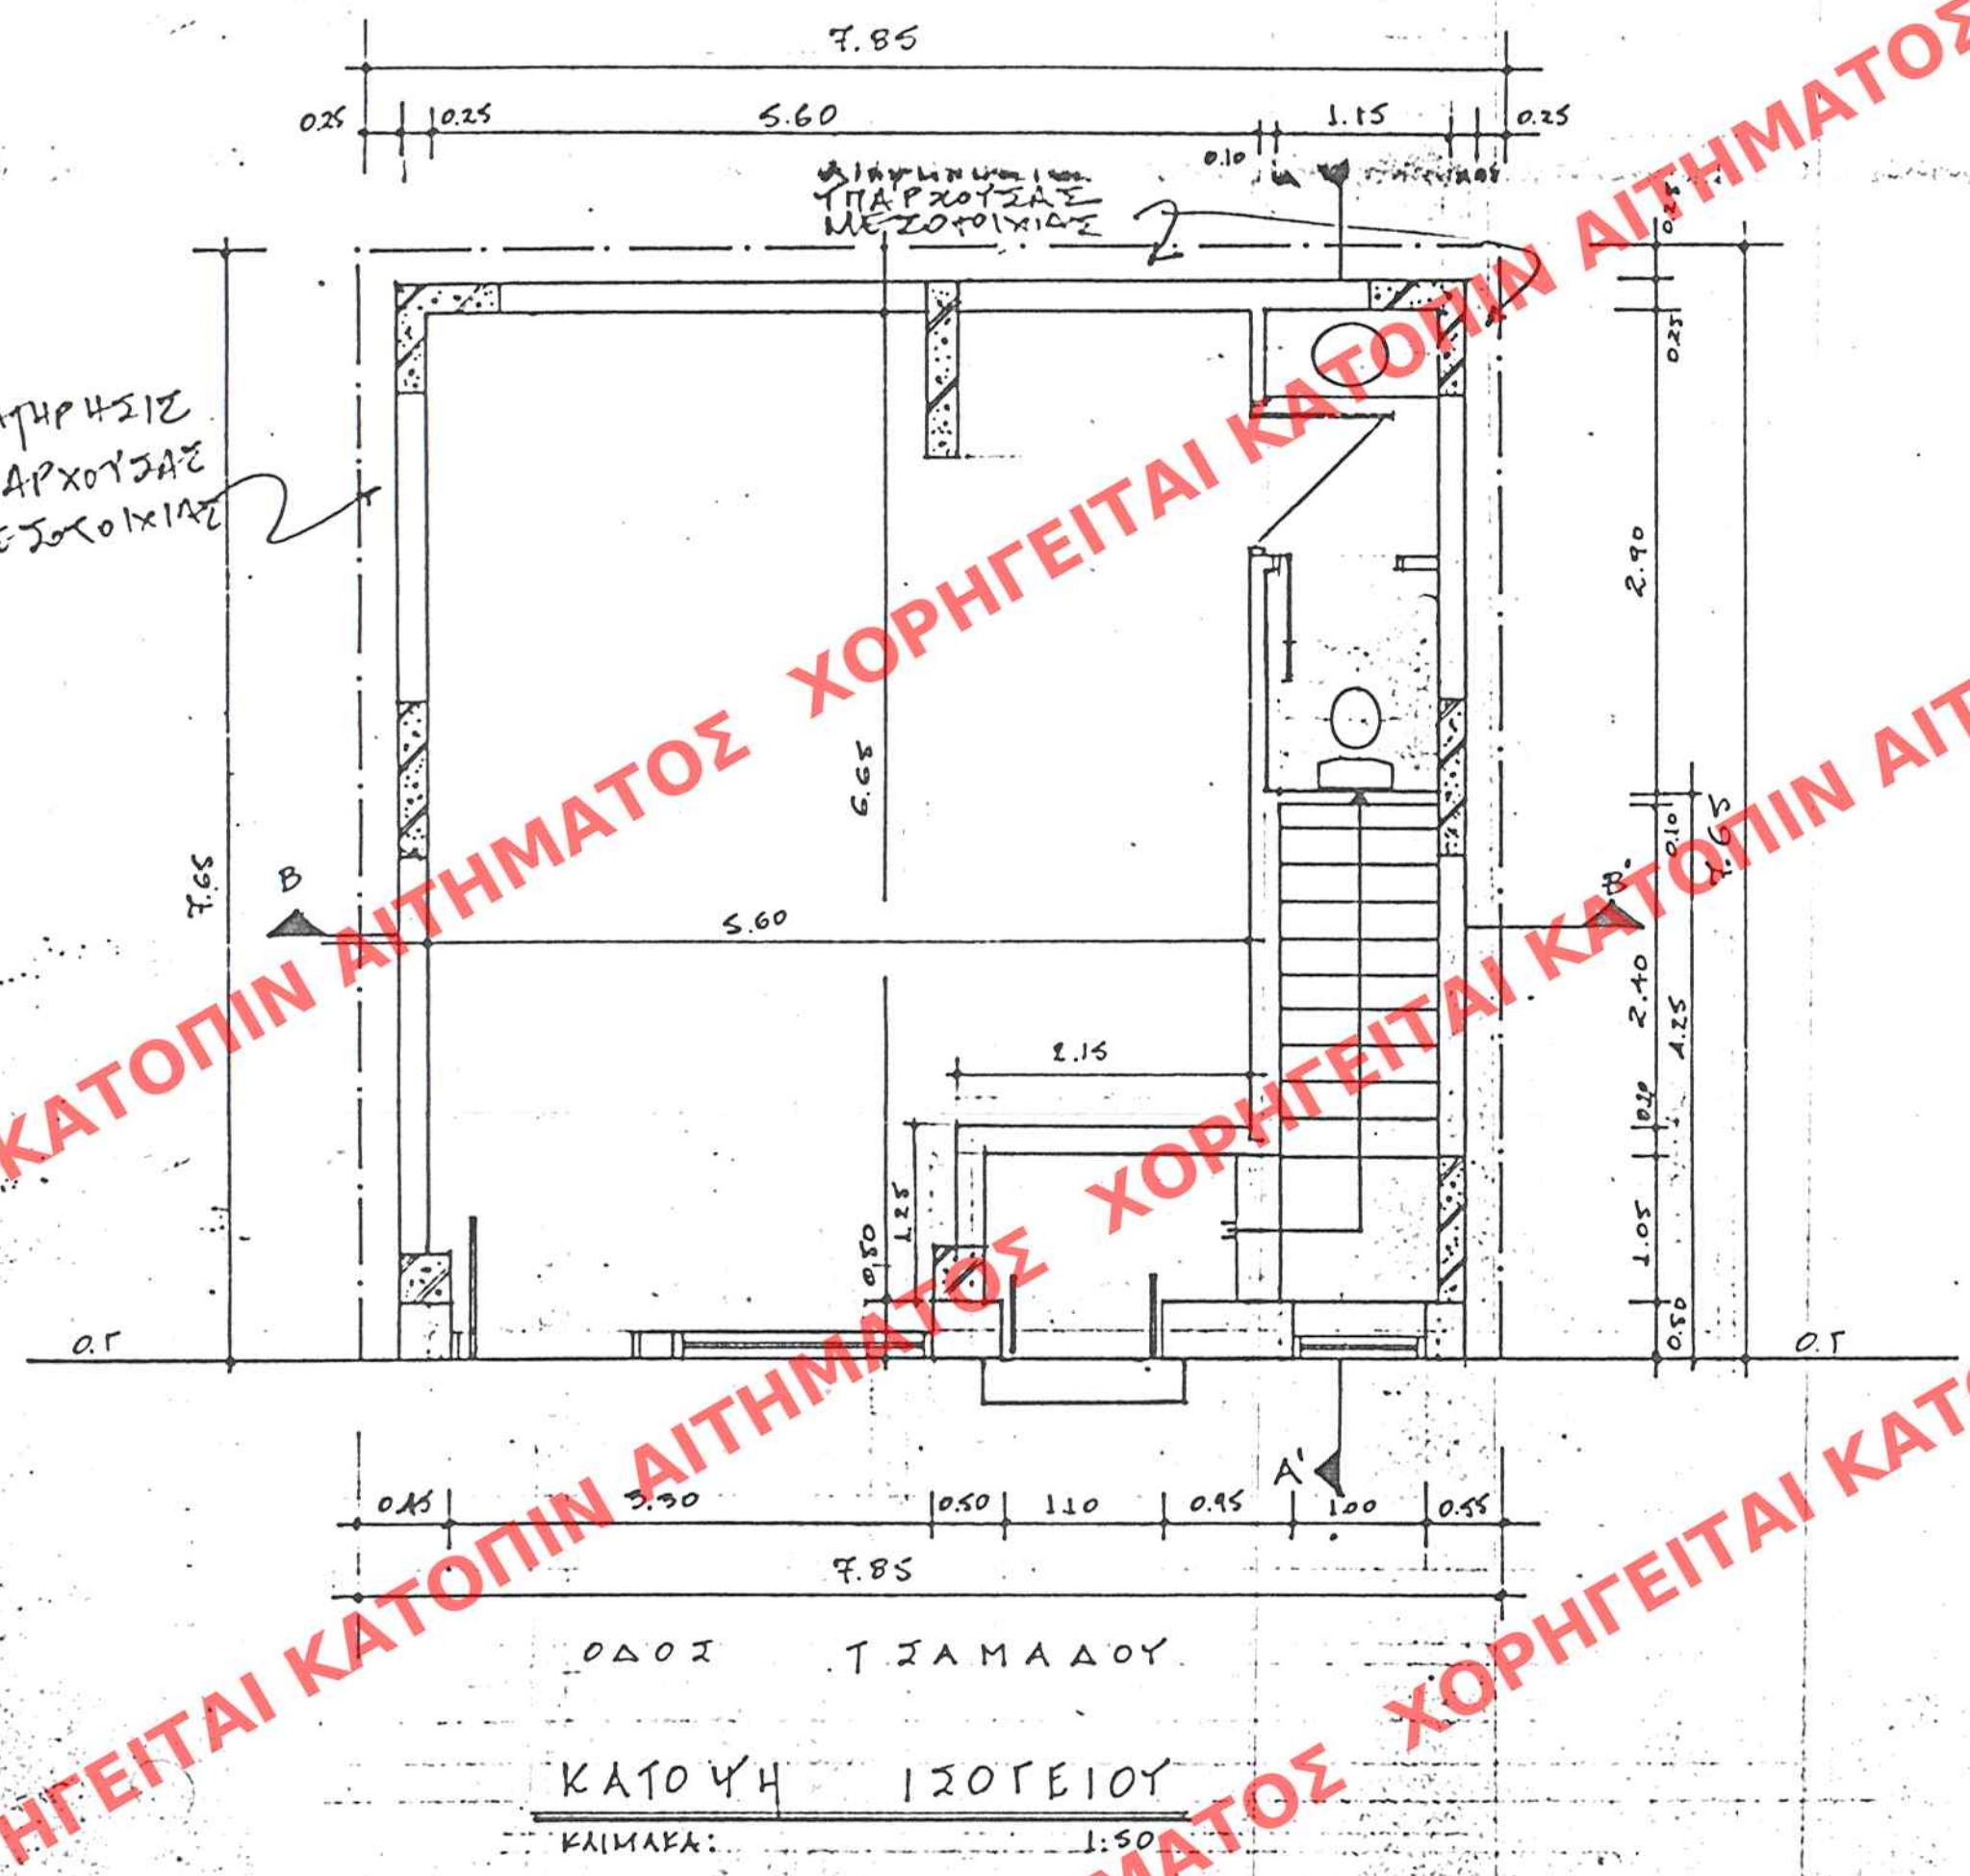

- ΥΠΟΛΟΓΙΣΜΟΣ ΕΜΒΑΔΟΥ ΙΣΟΓΕΙΟΥ
 $E = (7.85 \times 7.65) = 60.05 \text{ M}^2$
- ΕΠΙΦΑΝΕΙΑ ΓΙΑ ΤΟΝ ΥΠΟΛΟΓΙΣΜΟ ΣΥΜΒΑΤΙΚΗΣ ΔΑΠΑΝΗΣ
ΕΜΒΑΔΟΝ ΚΑΤΑΓΗΓΗΜΕΝΩΝ ΚΟΙΝΟΖΗΤΩΝ: $(2.15 \times 1.65) + (1.65 \times 4.25) = 10.56 \text{ M}^2$
- ΥΠΟΛΟΓΙΣΜΟΣ ΕΓΚΥ
 $60.05 \times 2.85 = 171.14 \text{ M}^3$
- ΣΧΑΡΑΚΤΗΡΙΣΜΟΣ ΥΛΙΚΩΝ
▨ : ΟΠΛΙΣΜΕΝΟ ΣΤΕΥΡΩΜΑ
□ : ΟΠΤΟΠΛΗΘΟΔΟΜΗ
▤ : ΜΟΝΩΣΗ
- ΣΤΑΘΜΕΣ ΔΑΠΕΔΟΥ
Τ.Σ : ΤΕΛΙΚΗ ΣΤΑΘΜΗ
Σ.Μ : ΣΤΑΘΜΗ ΜΠΟΤΩΝ

ΥΠΟΥΡΓΕΙΟ
ΠΕΡΙΒΑΛΛΟΝΤΟΣ
ΧΩΡΟΤΑΞΙΑΣ
ΚΑΙ ΔΗΜ. ΕΡΓΩΝ

Δ/ΝΣΗ ΠΟΛΕΟΔ. ΣΧΕΔΙΑΣΜΟΥ
ΤΜΗΜΑ ΠΑΡΑΔΟΣ. ΟΙΚΙΣΜΟΥ

ΕΙΔΙΚΗ ΡΥΘΜΙΣΗ ΣΕ
ΔΙΑΤΗΡΗΤΕΟ ΚΤΙΡΙΟ

ΙΔ. ΜΙΚ. ΑΓΓΕΛΟΠΟΥΛΟΥ
ΤΣΑΜΑΔΟΥ 52
ΠΑΤΡΑ

ΚΑΙΜΑΚΑ 1:50

ΑΡΙΘ. ΣΧΕΔΙΟΥ	Γενικός
ΕΙΔΟΣ	Ειδικός
ΕΡΜΑΡΙΟΝ	Θυρίς
ΕΓΓΡΑΦΟΝ	Αριθ. Πρωτ.
	Θυρίς

ΕΔΗΜΟΣΙΕΥΘΗ ΕΙΣ ΤΟ ΥΠΑΡΙΣΜ. 836..... ΘΥΛΑΚΟ ΤΟΥ
ΤΕΥΧΟΥΣ ΤΗΣ ΕΦΗΜΕΡΙΔΑΣ ΤΗΣ ΚΥΒΕΡΝΗΣΕΩΣ
ΤΗΣ 29.10.2009.

ΥΠΟΥΡΓΕΙΟ
ΠΕΡΙΒΑΛΛΟΝΤΟΣ, ΧΩΡΟΤΑΞΙΑΣ & ΔΗΜ. ΕΡΓΩΝ

Γ. 28195/00

"Καθορισμού ειδικών όρων 5' περι-
ορισμών δόμησης σε κτίριο, το οποίο
δ έχει χαρακτηριστεί ως διατηρητέο
5' βρίσκεται εντός του ρυμοτομ.
σχ.δίου δ. Πατρείων (ν. Αρχαίας)"

25 Οκτωβρίου 2009
Δ/της
Γ. ΑΠΟΣΤΟΛΑΤΟΣ