


ΧΑΡΑΚΤΗΡΙΣΜΟΣ ΥΛΙΚΩΝ

1. ΡΩΜΑΪΚΟ ΚΕΡΑΜΥΔΙ (ΚΗΡΙΝΟ)
2. ΞΥΛΙΝΑ ΚΟΥΦΟΜΑΤΑ (ΒΕΡΑΝΑ)
3. ΑΣΒΕΣΤΟΣΙΜΕΝΟΚΟΝΙΑΝΑ (ΡΟΖΕΡΑ)
4. ΥΠΑΡΧΟΝΤΑ ΚΑΓΚΕΛΑ & ΦΟΥΡΟΥΣΙΑ
5. ΥΠΑΡΧΟΥΣΑ ΞΥΛΙΝΗ ΕΞΟΡΤΗ
6. ΚΟΡΝΙΖΑ (ΛΕΥΚΗ)

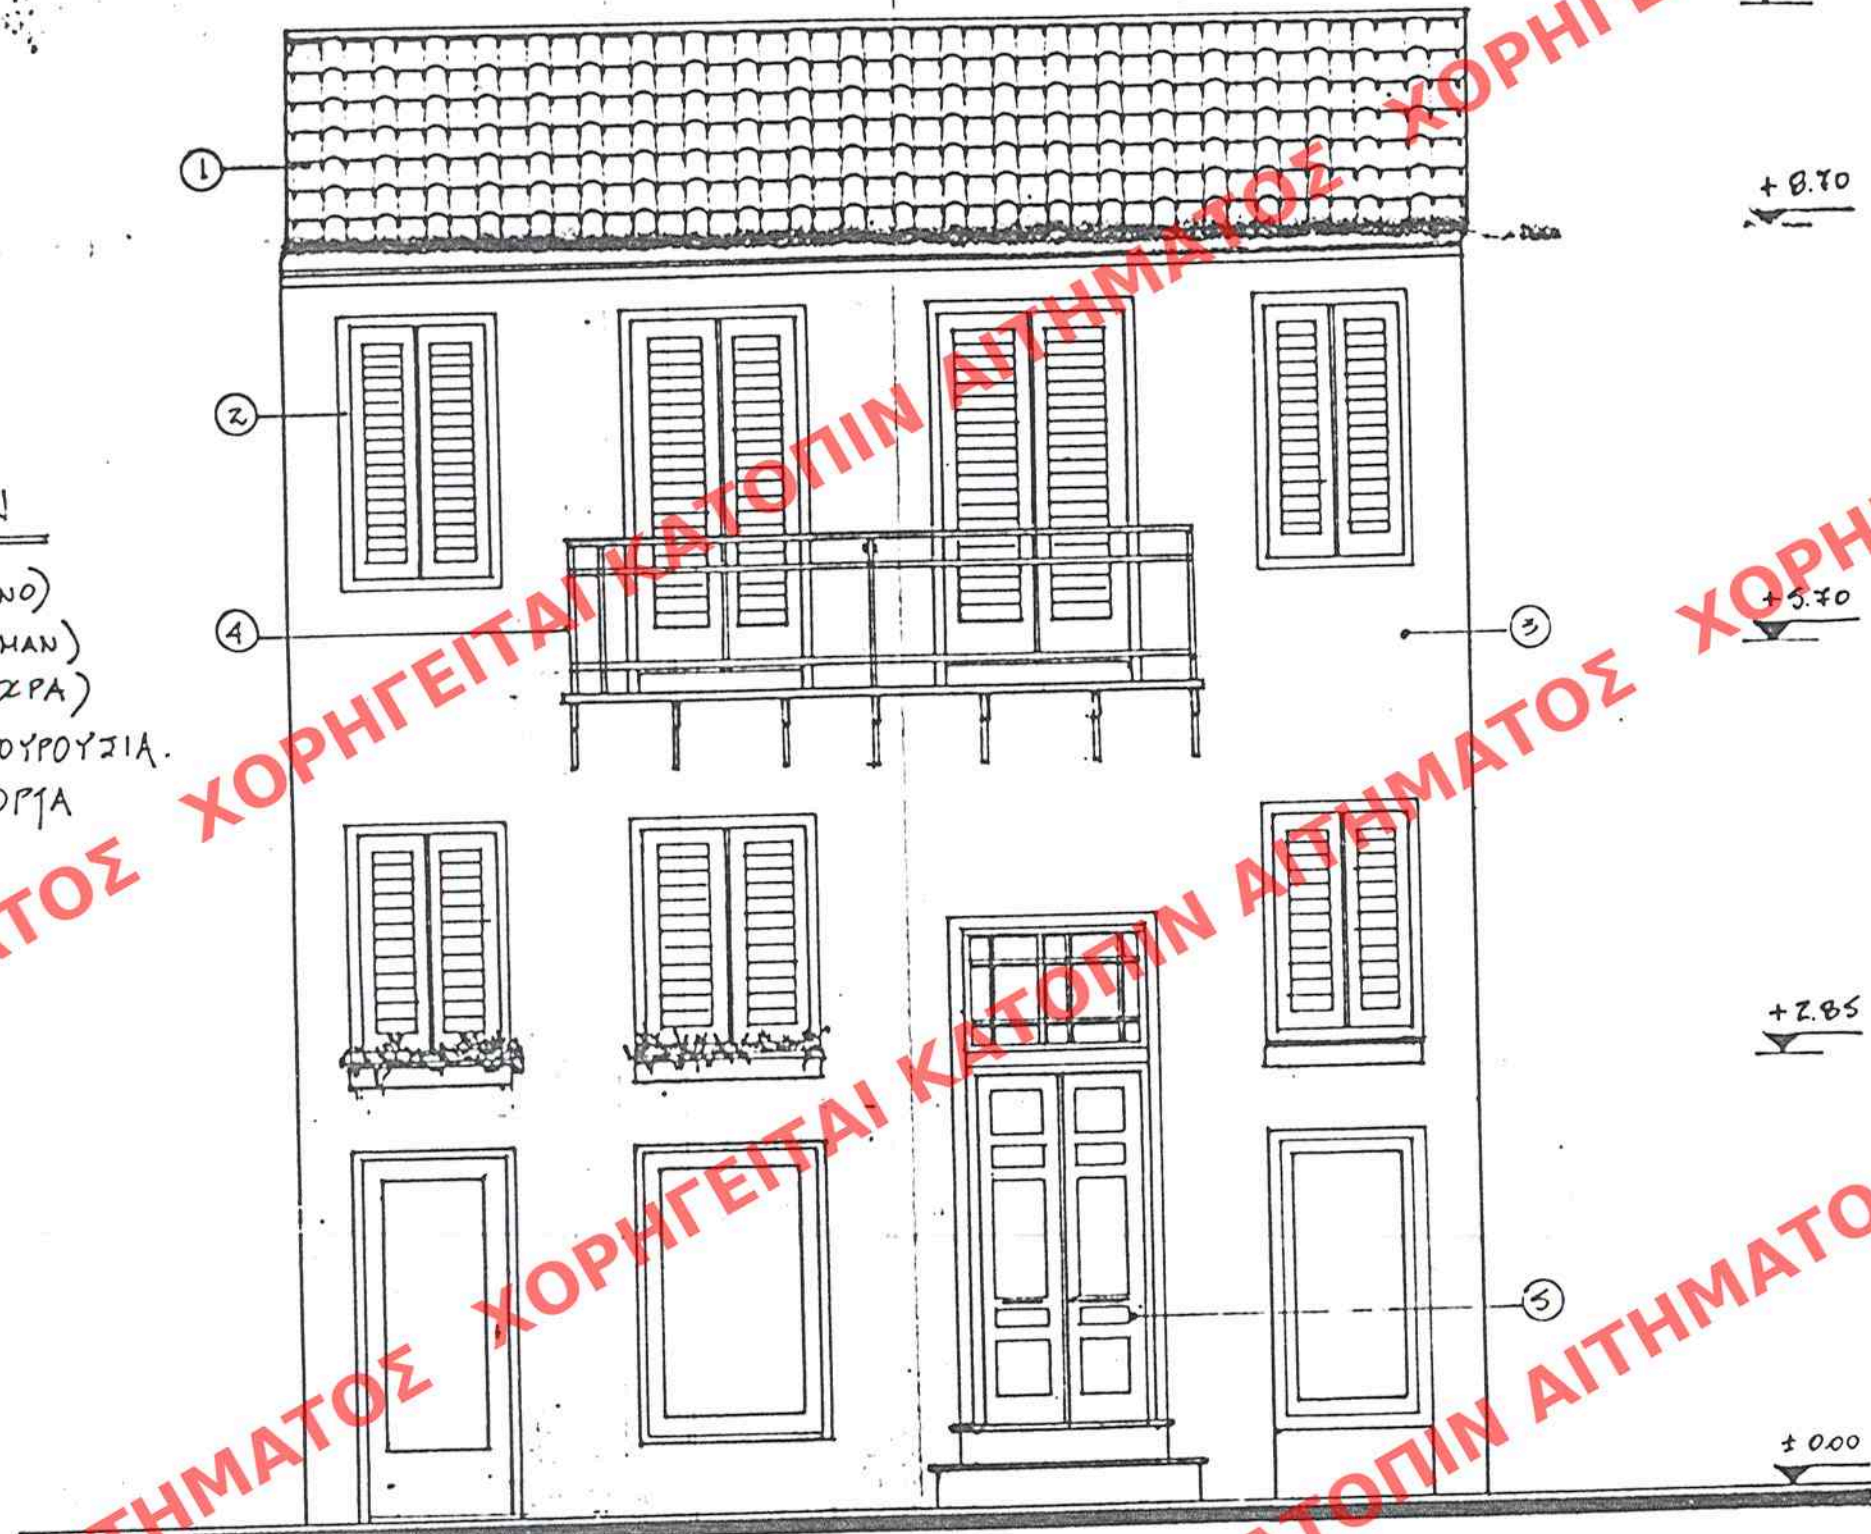

ΥΠΟΥΡΓΕΙΟ
ΠΕΡΙΒΑΛΛΟΝΤΟΣ
ΧΩΡΟΤΑΞΙΑΣ
ΚΑΙ ΔΗΜ. ΕΡΓΩΝ

ΑΝΩΤΕΡΗ ΠΟΛΕΟΔ. ΣΧΕΔΙΑΣΜΟΥ
ΤΜΗΜΑ ΠΑΡΑΔΟΣ. ΟΙΚΙΣΜΟΥ

ΕΙΔΙΚΗ ΡΥΘΜΙΣΗ ΣΕ
ΔΙΑΤΗΡΗΤΕΟ ΚΤΙΡΙΟ

ΙΔ. ΜΙΧ. ΑΓΓΕΛΟΠΟΥΛΟΥ
ΤΣΑΜΑΔΟΥ 52

ΠΑΤΡΑ

ΠΡΟΣΟΨΗ

ΚΑΙΜΑΚΑ 1:50

ΓΕΝΙΚΟΣ	
ΕΙΔΙΚΟΣ	
ΕΡΜΑΡΙΟΝ	
ΕΓΓΡΑΦΩΝ	

ΕΛΛΗΝΟΜΕΛΕΤΗΡΕΣ ΕΡΓΩΝ ΥΠ. ΔΙΟΝ. 836..... ΦΥΛΟ ΤΟΥ
..... ΤΕΥΧΟΣ ΤΗΣ ΕΦΗΜΕΡΙΔΑΣ ΤΗΣ ΚΥΒΕΡΝΗΣΕΩΣ
ΤΗΣ 29.10.2000

ΠΕΡΙΒΑΛΛΟΝΤΟΣ ΧΩΡΟΤΑΞΙΑΣ & ΔΗΜ. ΕΡΓΩΝ

ΚΑΘΟΡΙΣΜΟΣ ΕΙΔΙΚΩΝ ΘΡΩΝ 5' ΠΕ-
ριμετρικών δόμησης σε κτίριο, το οποίο
έχει χαρακτηριστεί ως διατηρητέο &
βρίσκεται εντός του ρυμοτομ. σχεδίου
δ. Πατρώων (ν. Αχαΐας) σχεδίου

ΑΘΗΝΑ 25 Οκτωβρίου 2000

Τ. ΑΠΟΣΤΟΛΑΤΟΣ

Αρ. Φ. 222/00
ΕΧ. 9