


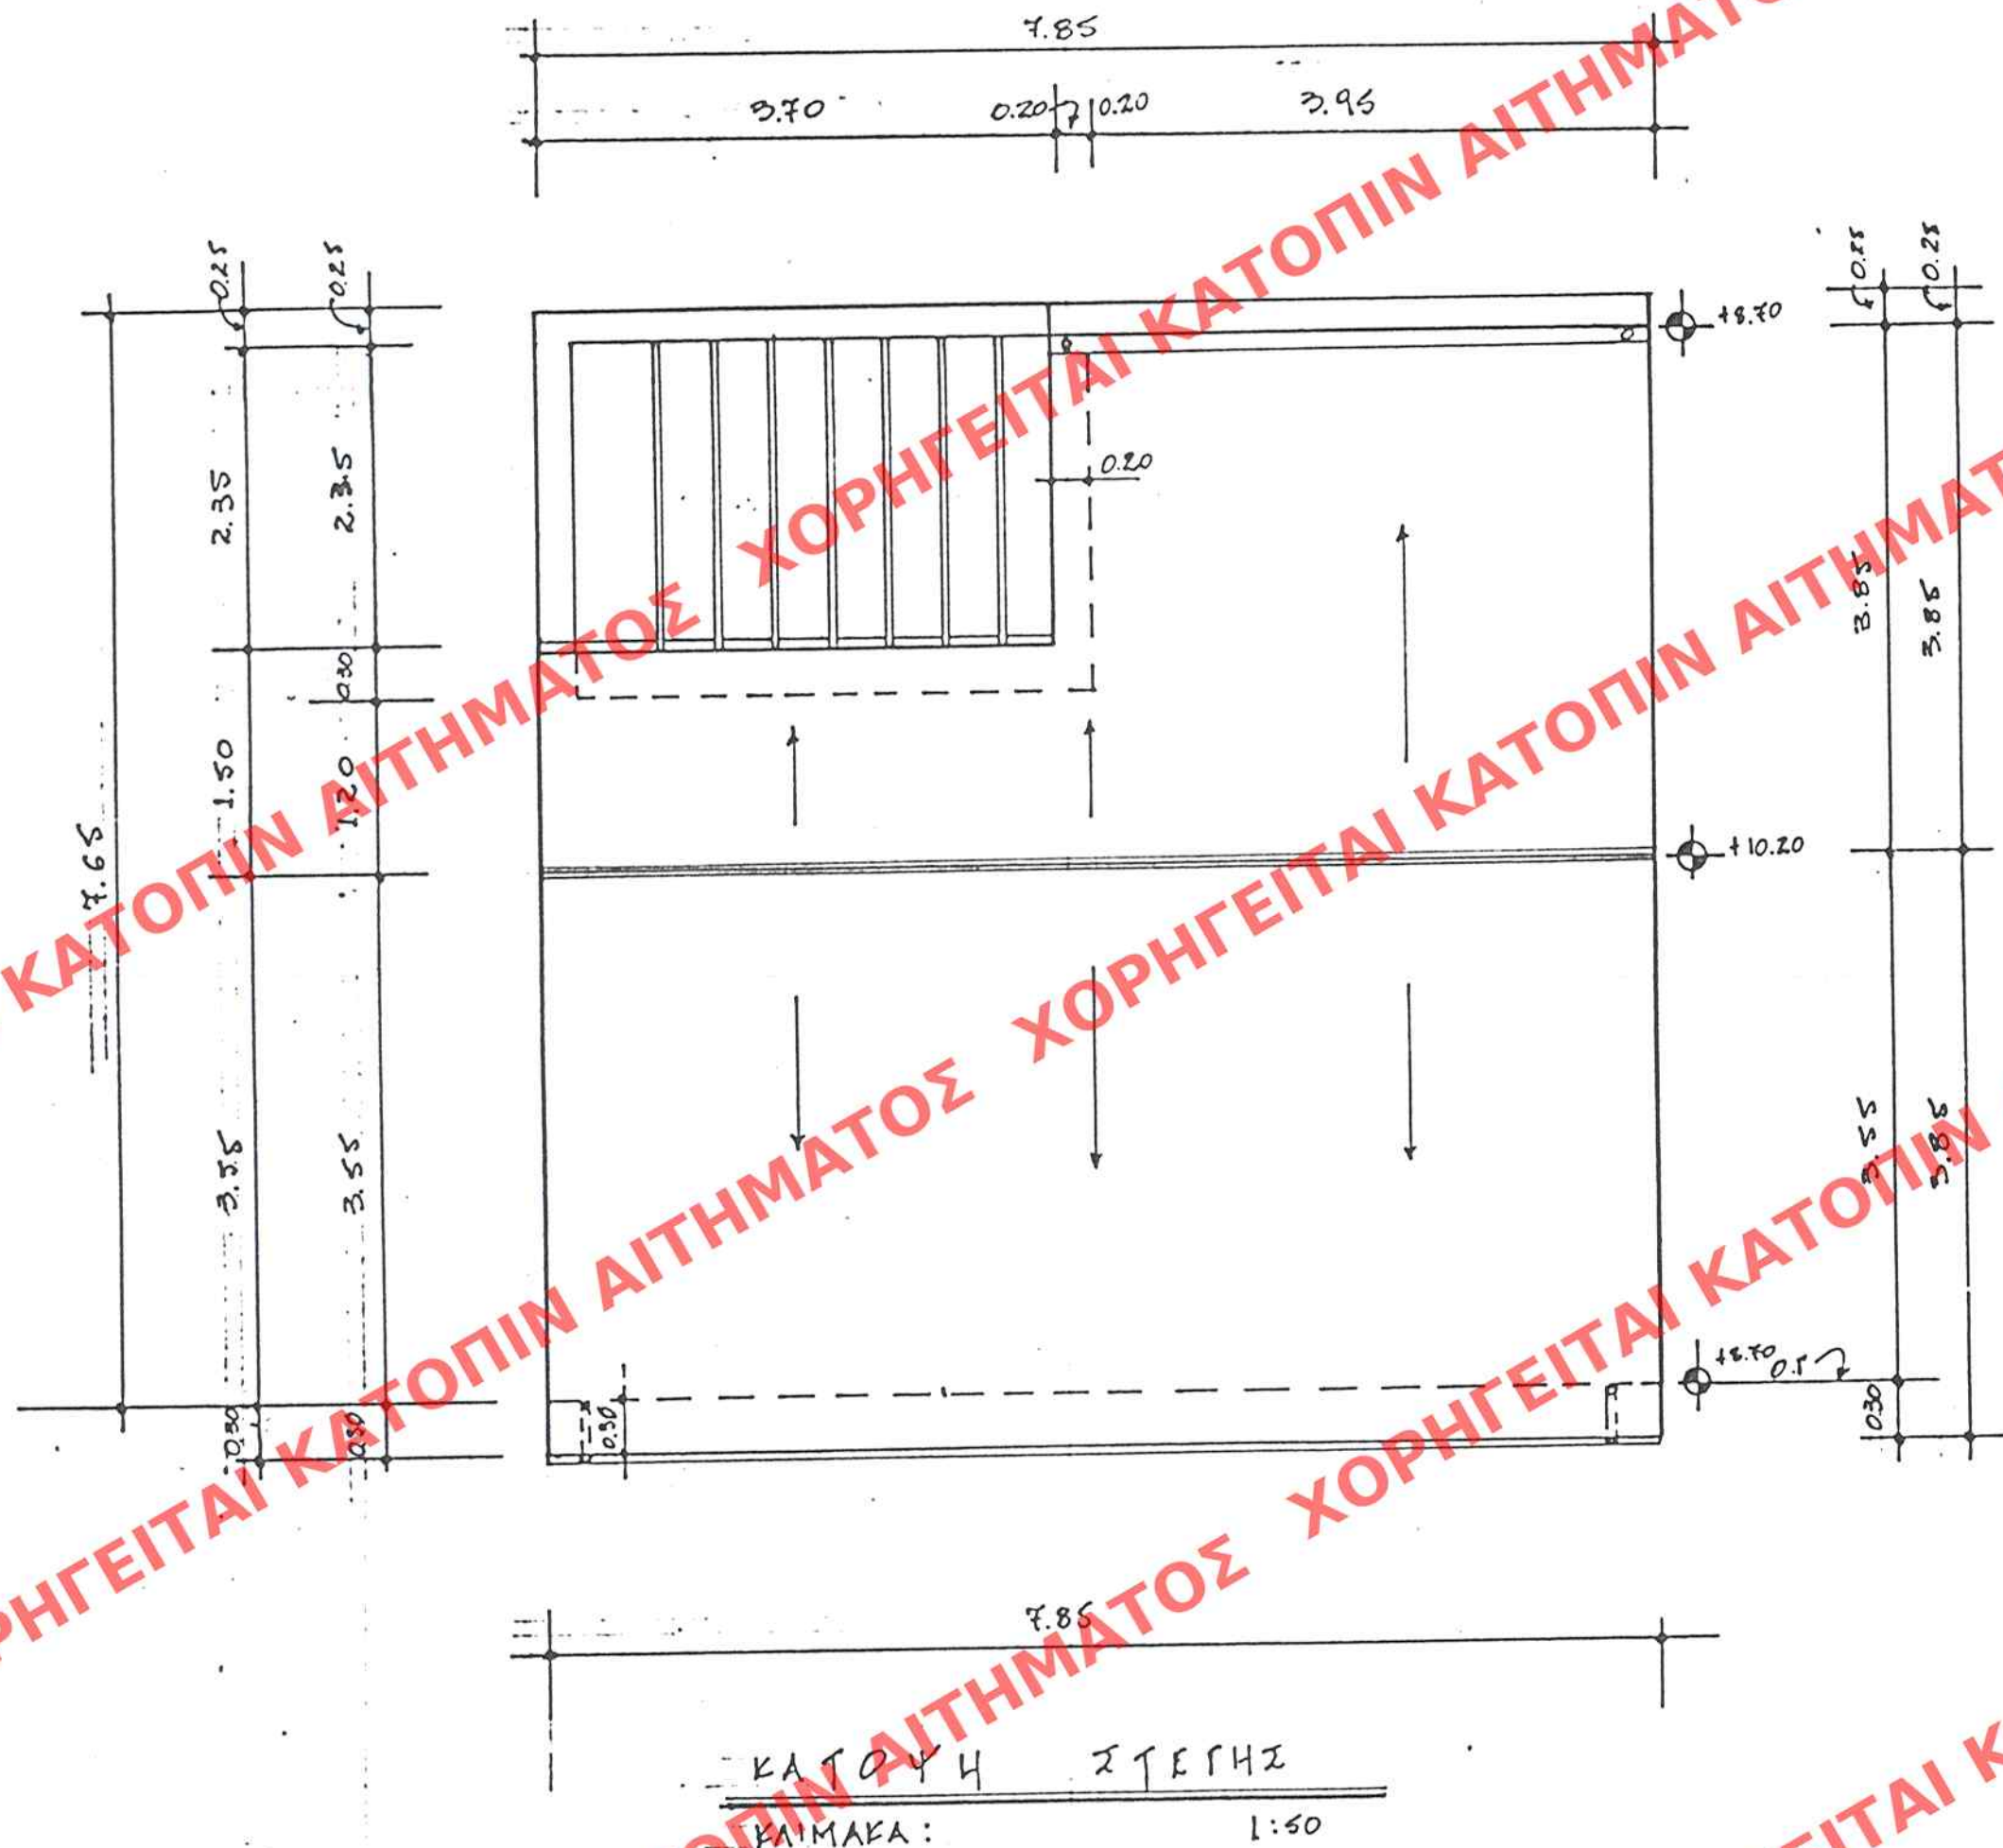

ΥΠΟΥΡΓΕΙΟ  
ΠΕΡΙΒΑΛΛΟΝΤΟΣ  
ΧΩΡΟΤΑΞΙΑΣ  
ΚΑΙ ΔΗΜ. ΕΡΓΩΝ.

ΑΝΤΙΝ. ΠΟΛΕΟΔ. ΣΧΕΔΙΑΣΜΟΥ  
ΤΜΗΜΑ ΠΑΡΑΛΩΣ. ΟΙΚΙΣΜΩΝ.

ΕΙΔΙΚΗ ΡΥΘΜΙΣΗ ΣΕ  
ΔΙΑΤΗΡΗΤΕΟ ΚΤΙΡΙΟ

ΙΔ. ΜΙΧ. ΑΓΓΕΛΟΠΟΥΛΟΥ  
ΤΣΑΜΑΔΟΥ 52  
ΠΑΤΡΑ

ΚΑΙΜΑΚΑ 1:50

|               |             |         |      |
|---------------|-------------|---------|------|
| ΑΡΙΘ. ΣΧΕΔΙΟΥ | Γενικός     | Ειδικός | Φακ. |
| ΕΡΜΑΡΙΟΝ      | Θυρί        | Φακ.    |      |
| ΕΓΓΡΑΦΩΝ      | Αριθ. Πρωτ. | Θυρί    | Φακ. |

ΕΦΗΜΕΡΙΔΑ ΤΗΣ ΚΥΒΕΡΝΗΣΕΩΣ  
ΤΕΥΧΟΣ ΤΗΣ ΕΦΗΜΕΡΙΔΑΣ ΤΗΣ ΚΥΒΕΡΝΗΣΕΩΣ  
ΤΗΣ 29 Νοεμβρίου 2000. Α. 836

ΥΠΟΥΡΓΕΙΟ  
ΠΕΡΙΒΑΛΛΟΝΤΟΣ ΧΩΡΟΤΑΞΙΑΣ & ΔΗΜ. ΕΡΓΩΝ

ΣΥΝΟΔΕΥΣΗ ΤΕΧΝΙΚΟΥ ΑΡΙΘΜ. Γ. 28195/00

ΠΕΡΙ "Καθορισμού ειδικών όρων β' παρ. 19 του Κ. 28195/00, το οποίο έχει χαρακτηριστεί ως διατηρητέο κ' ορίζεται εντός του ρυθμού σχεδίου δ. Πατρών (γ. Αρτίας)

ΑΘΗΝΑ 25 Οκτωβρίου 2000

Δ/της

Γ. ΑΠΟΣΤΟΛΑΤΟΣ

Αρ. Φ. 222/00  
Σχ. 9