


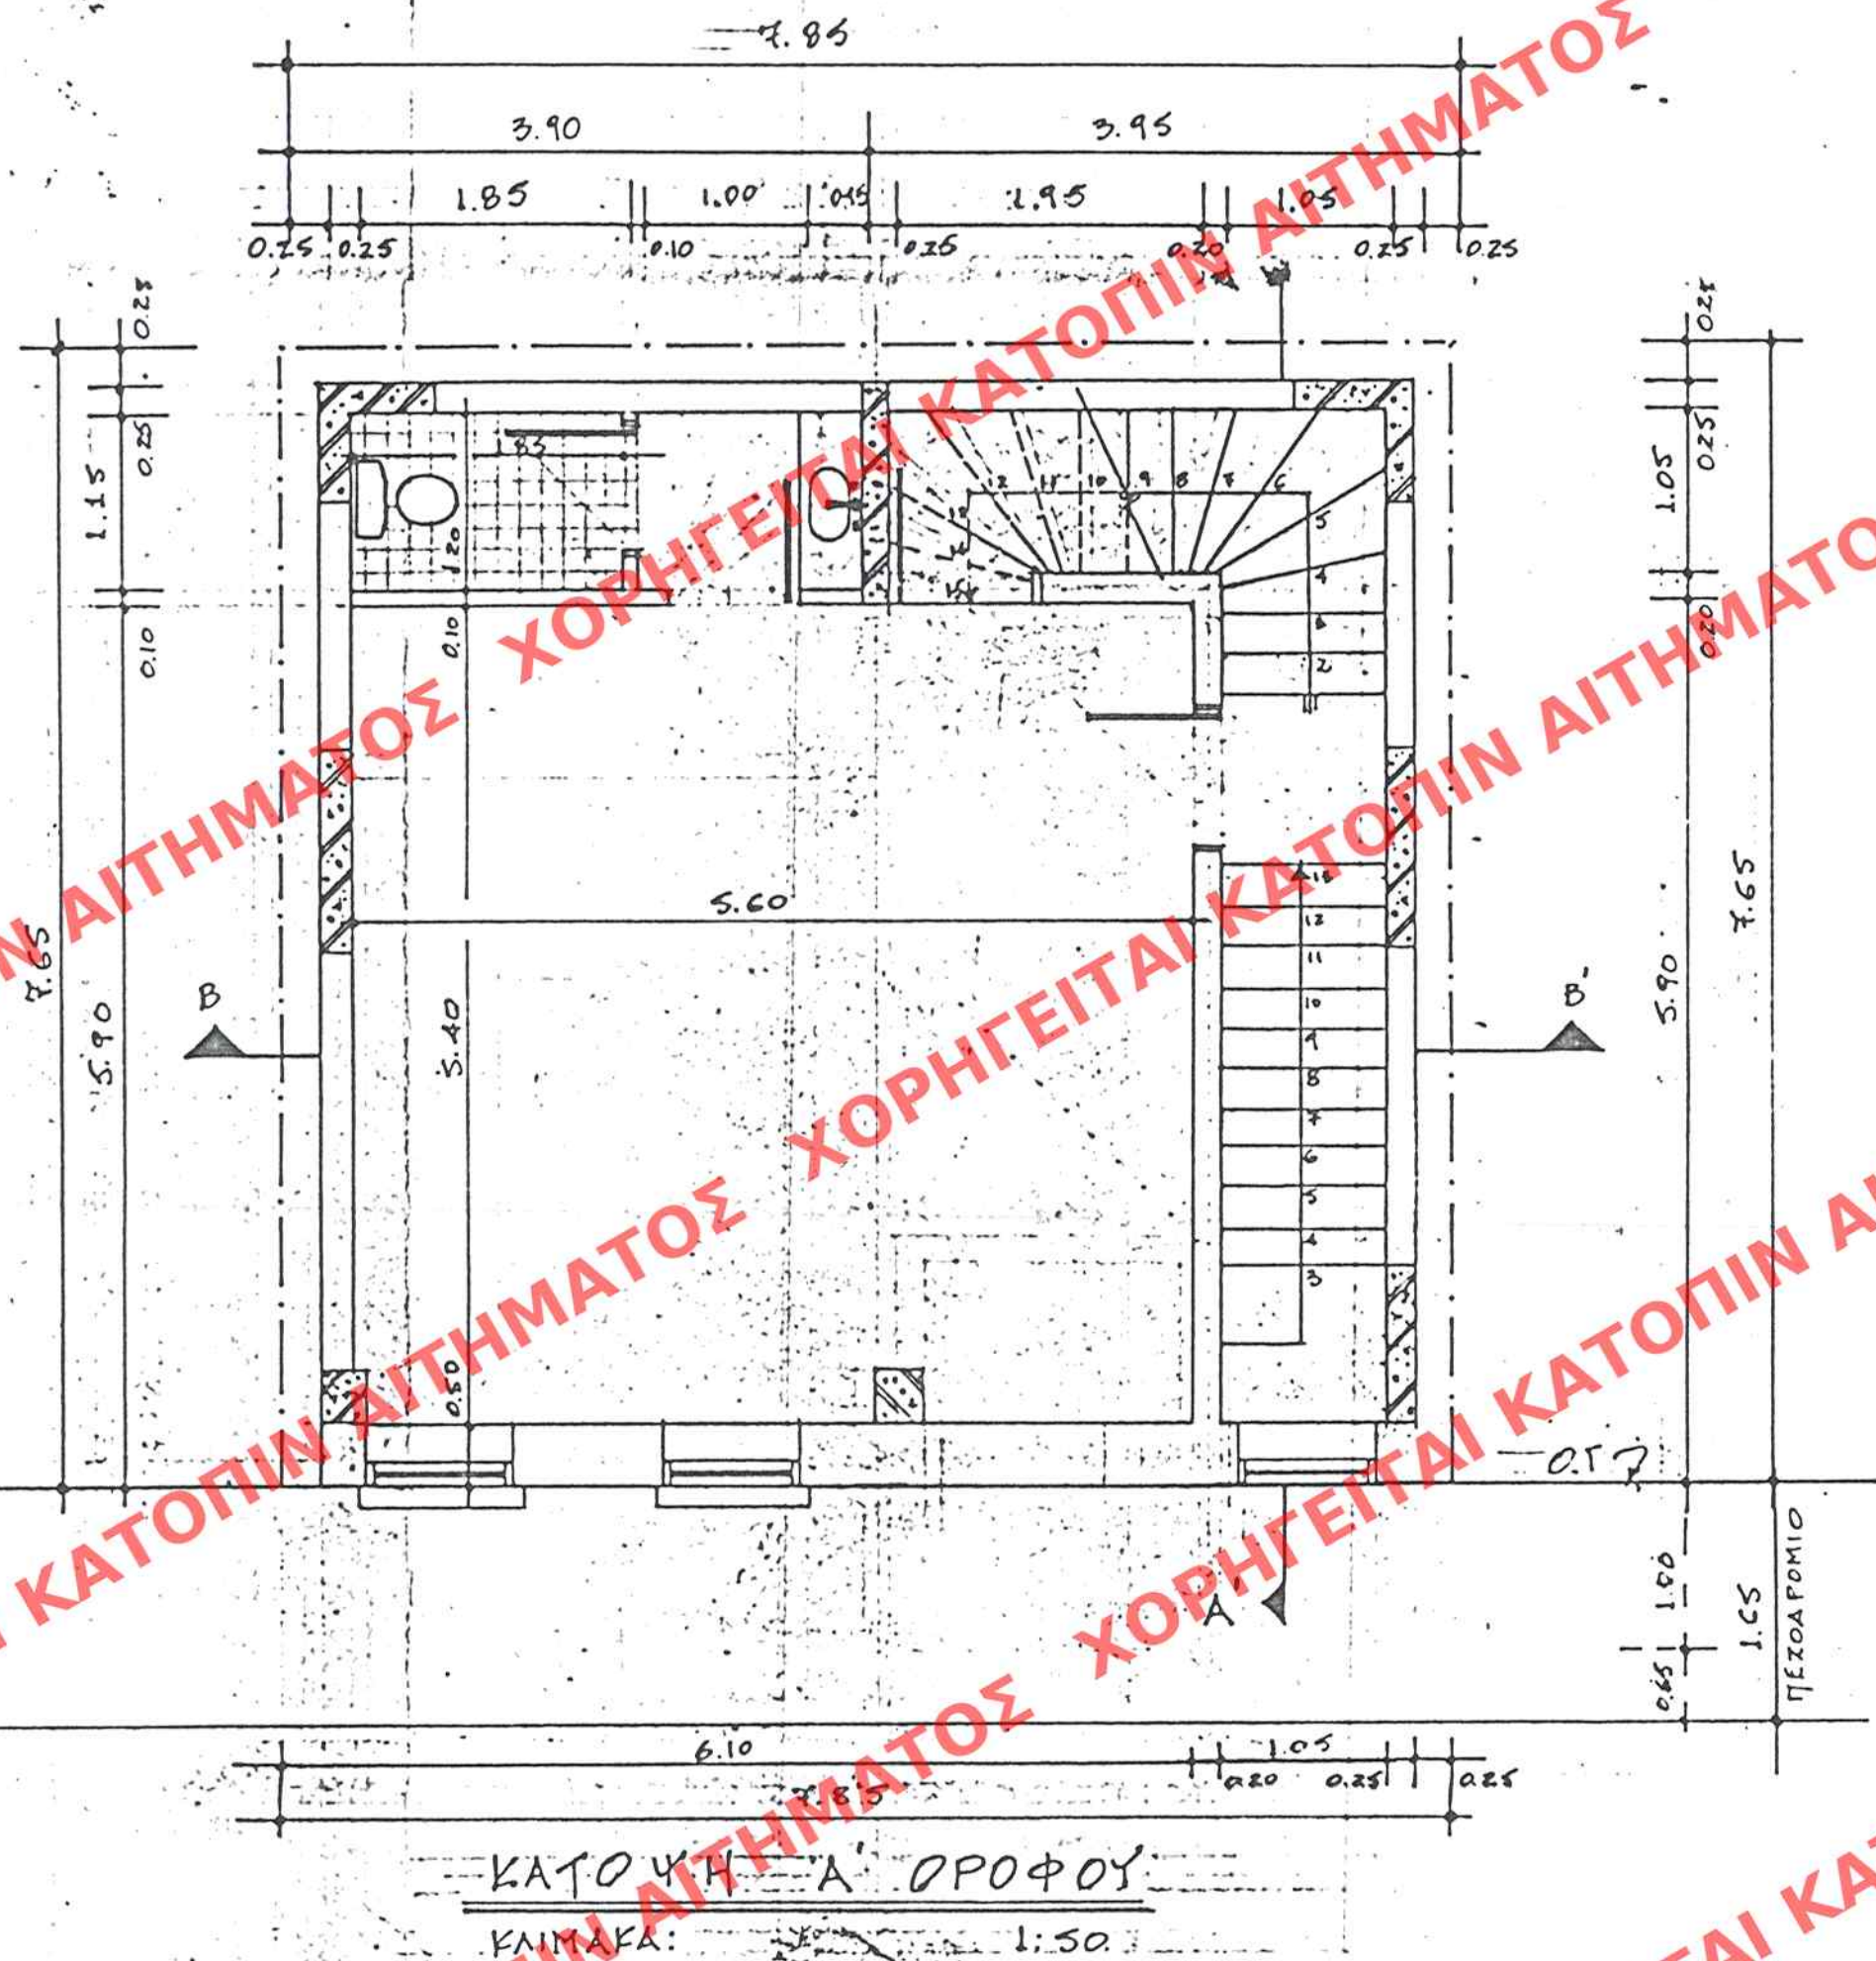

1. ΥΠΟΛΟΓΙΣΜΟΣ ΕΜΒΑΔΟΥ Α' ΟΡΟΦΟΥ

$$E = (7.85 \times 7.65) = 60.05 \text{ M}^2$$


ΕΜΒΑΔΟΝ ΚΑΤΟΙΚΙΑΣ :
 $60.05 - 16.25 = 43.80 \text{ M}^2$

ΕΜΒΑΔΟΝ ΚΟΙΝΟΧΡΗΣΤΩΝ :
 $(3.85 \times 1.65) + (6.00 \times 1.65) = 6.35 + 9.90 = 16.25 \text{ M}^2$

3. ΥΠΟΛΟΓΙΣΜΟΣ ΟΓΚΟΥ

$$60.05 \times 2.85 = 171.14 \text{ M}^3$$

4. ΠΑΡΑΚΤΗΡΙΣΜΟΣ ΥΛΙΚΩΝ

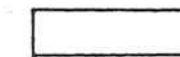-  : ΟΠΛΙΣΜΕΝΟ ΣΚΥΡΟΔΕΜΑ
-  : ΟΠΤΟΠΛΙΝΘΟΔΟΜΗ
-  : ΜΟΝΕΣΤΗ

5. ΣΤΑΘΜΕΣ ΔΑΠΕΔΟΥ

- Τ.Σ : ΤΕΛΙΚΗ ΣΤΑΘΜΗ
- Σ.Μ : ΣΤΑΘΜΗ ΜΠΕΤΟΝ

ΑΡΙΘ. ΣΧΕΔΙΟΥ	Τεύχος
ΕΡΜΑΡΙΟΝ	Εξής
ΕΓΓΡΑΦΩΝ	Αριθ. Πρωτ.
	Θυρίς

ΕΚΔΗΛΩΣΗ ΕΙΣ ΤΟ ΥΠ. ΑΡΙΘΜ. 836 ΦΥΛΛΟ ΤΟΥ
ΤΕΥΧΟΥΣ ΤΗΣ ΕΦΗΜΕΡΙΔΑΣ ΤΗΣ ΚΥΒΕΡΝΗΣΕΩΣ
ΤΗΣ 29 Νοεμβρίου 2000.

ΥΠΟΥΡΓΕΙΟ
ΠΕΡΙΒΑΛΛΟΝΤΟΣ & ΔΗΜ. ΕΡΓΩΝ
Γ. 28195/00
"Καθορισμού ειδικών όρων 5' πε-
ριωρισμένης δόμησης σε κτίριο, το οποίο
έχει χαρακτηριστεί ως διατηρητέο 5'
ορίζεται εντός του ρυμοτομ. σχεδίου
δ. Πατρέων (γ. Αρχαία)"
Αθήνα - 25 Οκτωβρίου 2000
Δ/της
Γ. ΑΠΟΣΤΟΛΑΤΟΣ

ΥΠΟΥΡΓΕΙΟ
ΠΕΡΙΒΑΛΛΟΝΤΟΣ
ΧΩΡΟΤΑΞΙΑΣ
ΚΑΙ ΔΗΜ. ΕΡΓΩΝ

Α'ΝΣΗ ΠΟΛΕΟΔ. ΣΧΕΔΙΑΣΜΟΥ
ΤΜΗΜΑ ΠΑΡΑΔΟΣ. ΟΙΚΙΣΜΟΥ

ΕΙΔΙΚΗ ΡΥΘΜΙΣΗ ΣΕ
ΔΙΑΤΗΡΗΤΕΟ ΚΤΙΡΙΟ

ΙΔ. ΜΙΧ. ΑΓΓΕΛΟΠΟΥΛΟΥ
ΤΣΑΜΑΔΟΥ 52
ΠΑΤΡΑ

ΚΑΙΜΑΚΑ 1:50

Αρ. Φ. 922/00
ΣΧ. 9