


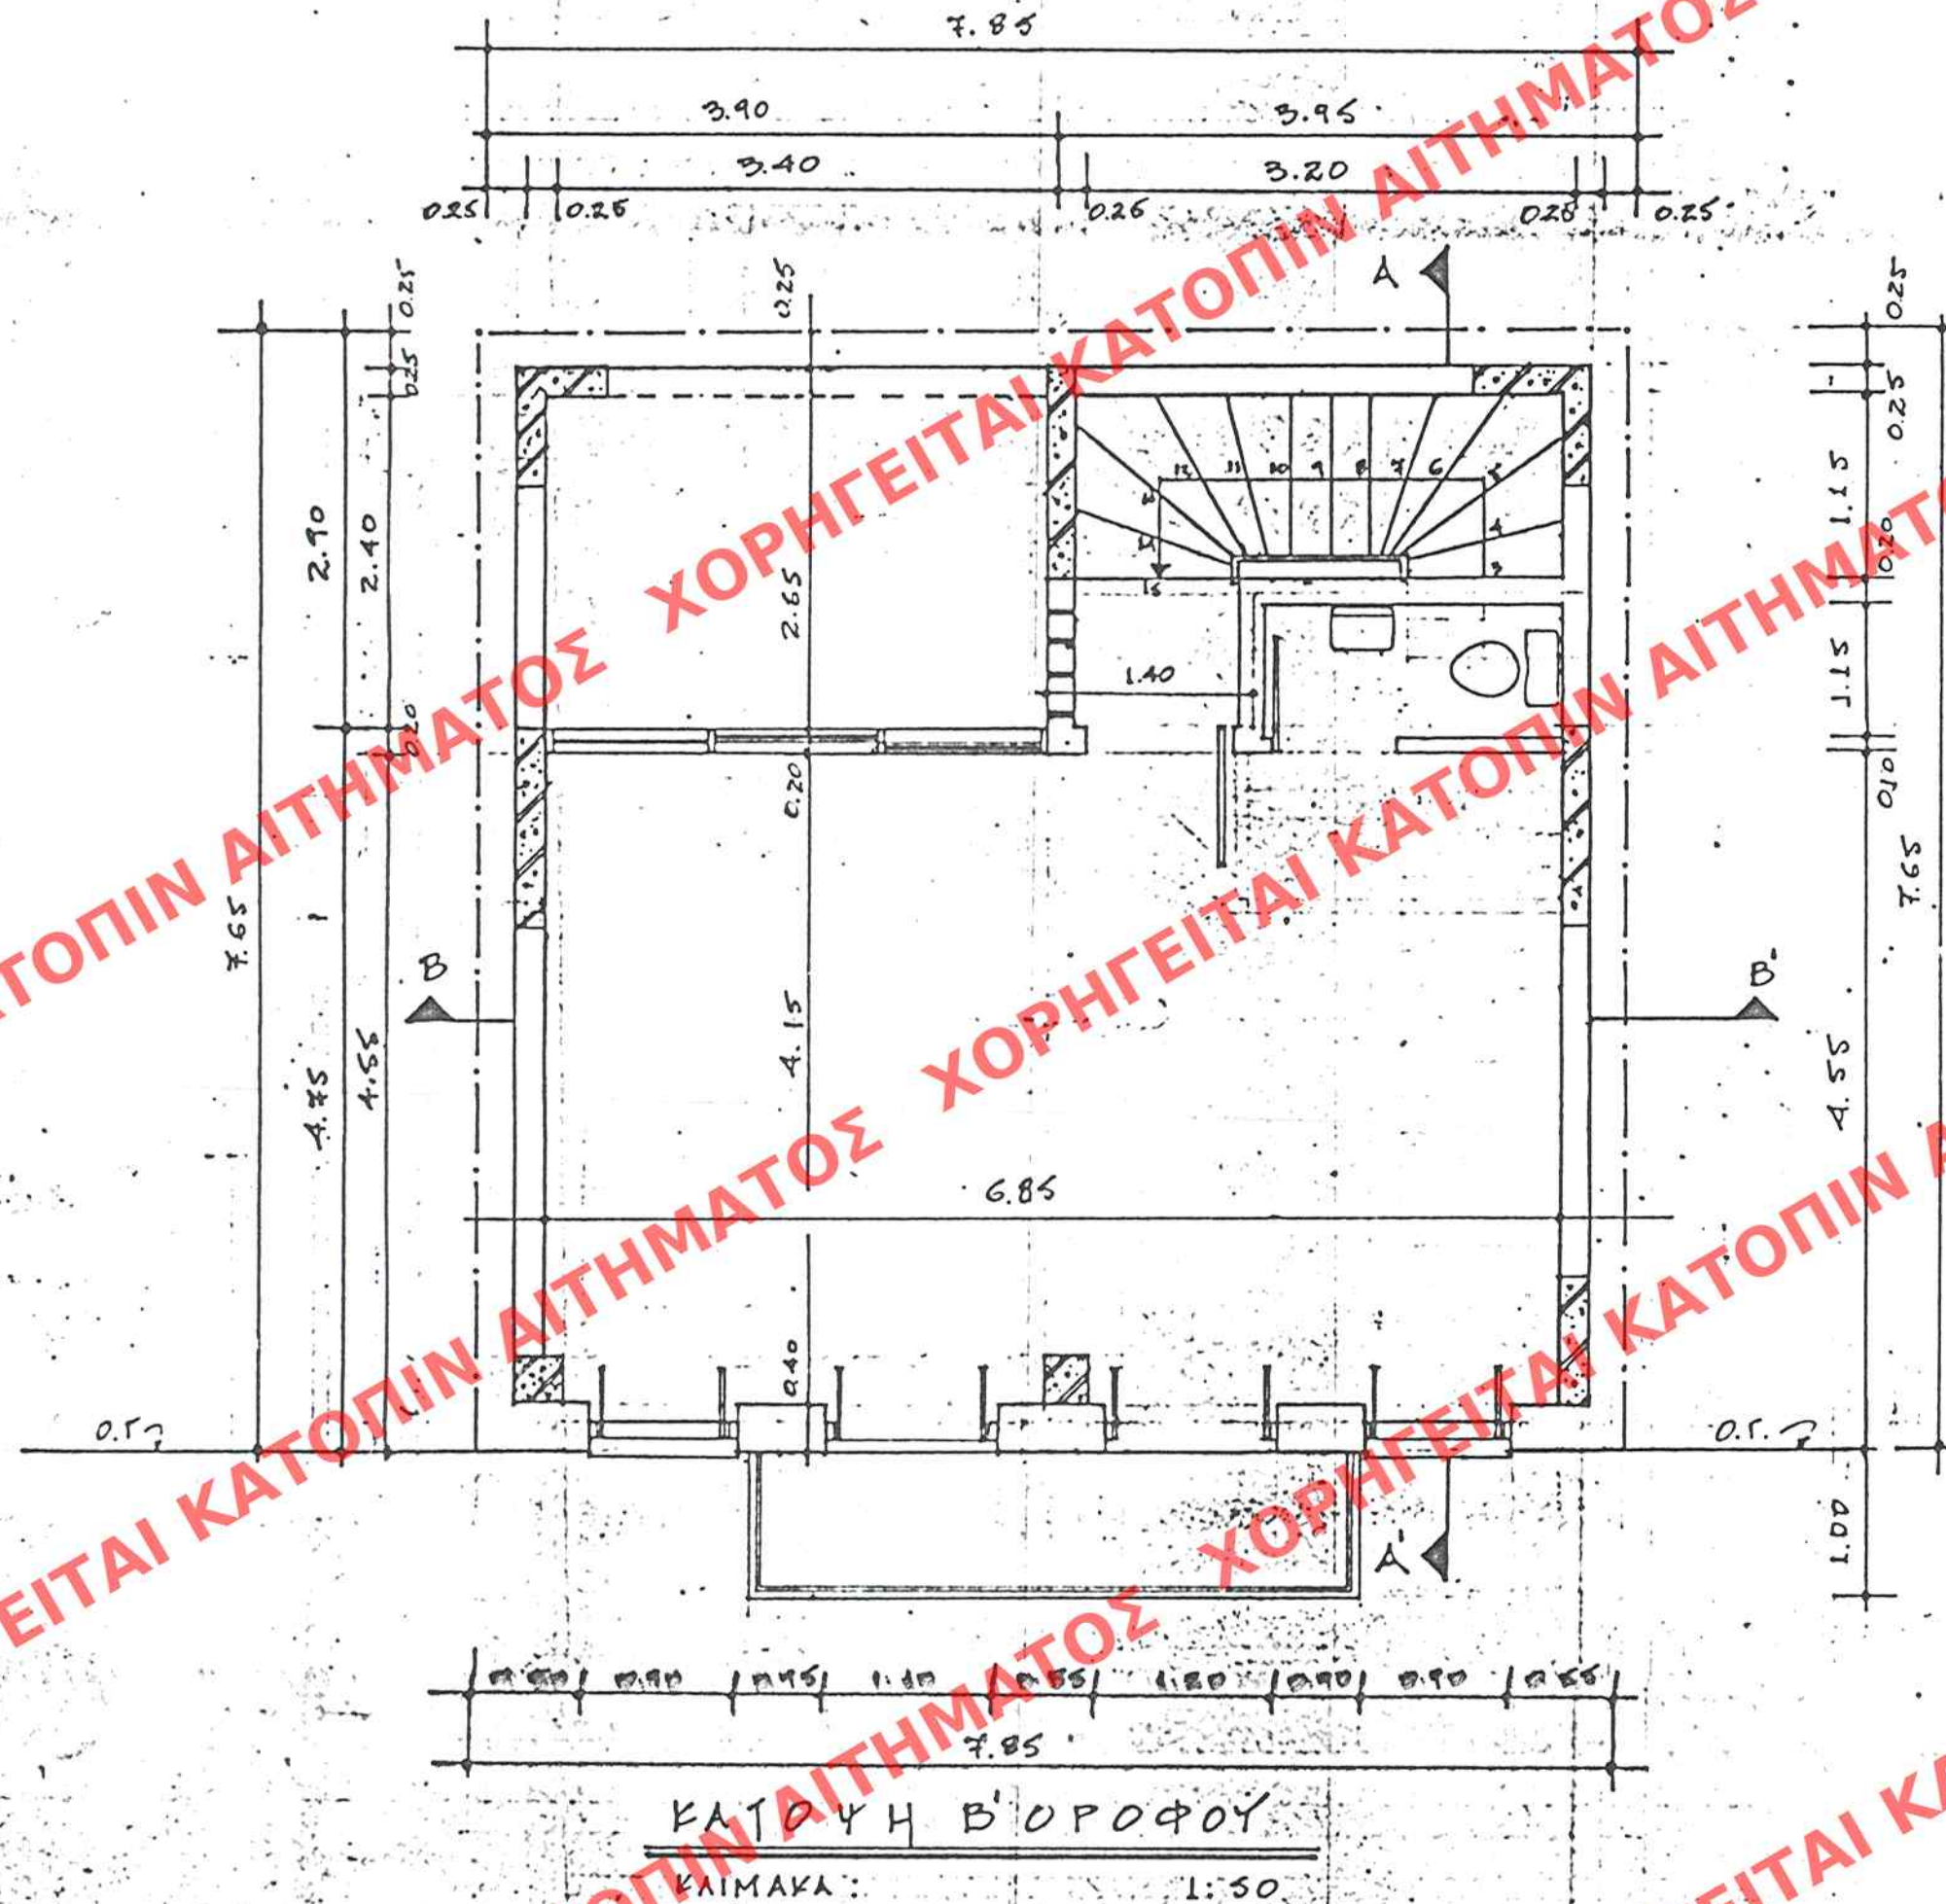

1. ΥΠΟΛΟΓΙΣΜΟΣ ΕΜΒΑΔΟΥ Β' ΟΡΟΥΦΟΥ

$$E = (7.85 \times 7.65) - (2.90 \times 3.90) = 60.05 - 11.31 = 48.74 \text{ m}^2$$

2. ΕΠΙΦΑΝΕΙΑ ΜΕΤΩΝ ΥΠΟΛΟΓΙΣΜΟ ΣΥΜΒΑΤΙΚΗΣ ΔΑΠΑΝΗΣ

$$\text{ΕΜΒΑΔΟΝ ΚΑΤΟΙΚΙΑΣ} : 48.74 - 8.66 = 40.08 \text{ m}^2$$

$$\text{ΕΜΒΑΔΟΝ ΚΟΙΝΟΧΡΗΣΤΗΝ} : (1.75 \times 2.95) + (1.40 \times 1.25) = 8.66$$

3. ΥΠΟΛΟΓΙΣΜΟΣ ΟΓΚΟΥ

$$60.05 \times 3.00 = 180.15 \text{ m}^3$$

4. ΧΑΡΑΚΤΗΡΙΣΜΟΣ ΥΛΙΚΩΝ

ΟΠΛΙΣΜΕΝΟ ΣΚΥΡΟΔΕΜΑ

ΥΠΗΡΟΠΛΗΘΟΔΟΜΗ

ΜΟΝΩΣΗ

5. ΣΤΑΘΜΕΣ ΔΑΠΕΔΟΥ

1.2: ΤΕΛΙΚΗ ΣΤΑΘΜΗ

2.Μ: ΣΤΑΘΜΗ ΜΠΕΤΟΝ

ΕΛΛΗΜΟΣΙΕΥΣΗ ΕΙΣ ΤΟ ΥΠ' ΑΡΙΘ. 836
ΤΕΥΧΟΣ ΤΗΣ ΕΦΗΜΕΡΙΔΑΣ ΤΗΣ ΚΥΒΕΡΝΗΣΕΩΣ
ΤΗΣ 29 Νοεμβρίου 2000

ΕΝΕΚΡΙΘΗ ΔΙΑ ΤΟΥ ΑΠΟ
ΔΗΜΟΣΙΕΥΣΕΩΣ ΕΙΣ ΤΟ ΥΠ' ΑΡΙΘ.
ΤΕΥΧΟΣ ΤΗΣ ΕΦΗΜΕΡΙΔΑΣ ΤΗΣ ΚΥΒΕΡΝΗΣΕΩΣ
ΤΗΣ 2000

ΕΓΓΡΑΦΟΝ	Αρ. Πρωτ.	Φακ.
Εγγραφή	Αρ. Πρωτ.	Φακ.

ΥΠΟΥΡΓΕΙΟ
ΠΕΡΙΒΑΛΛΟΝΤΟΣ ΧΩΡΟΤΑΞΙΑΣ ΚΑΙ ΔΗΜ. ΕΡΓΩΝ
ΣΥΝΟΔΕΙΟ ΤΗΣ 28.195/00
ΠΕΡΙ: Καθορισμού ειδικών όρων ετήσιων
ορίων δόμησης σε κτίρια, το οποίο
έχει χαρακτηριστεί ως διατηρητέο &
ορίζεται εντός του ρυμοτόμ. σχεδίου
του δ. Πατρείων (ν. Αχαΐας)
ΑΘΗΝΑ 25 Οκτωβρίου 2000
Αντιπ.
Γ. ΑΠΟΖΟΛΑΤΟΣ

ΥΠΟΥΡΓΕΙΟ
ΠΕΡΙΒΑΛΛΟΝΤΟΣ
ΧΩΡΟΤΑΞΙΑΣ
ΚΑΙ ΔΗΜ. ΕΡΓΩΝ

Δ/ΝΣΗ ΠΟΛΕΟΔ. ΣΧΕΔΙΑΣΜΟΥ
ΤΜΗΜΑ ΠΑΡΑΔΟΣ. ΟΙΚΙΣΜΟΥ

ΕΙΔΙΚΗ ΡΥΘΜΙΣΗ ΣΕ
ΔΙΑΤΗΡΗΤΕΟ ΚΤΙΡΙΟ

ΙΔ. ΜΙΧ. ΑΓΓΕΛΟΠΟΥΛΟΥ
ΤΣΑΜΑΔΟΥ 32
ΠΑΤΡΑ

ΚΑΙΜΑΚΑ 1:50

Αρ. Φ. 222/00
6/9