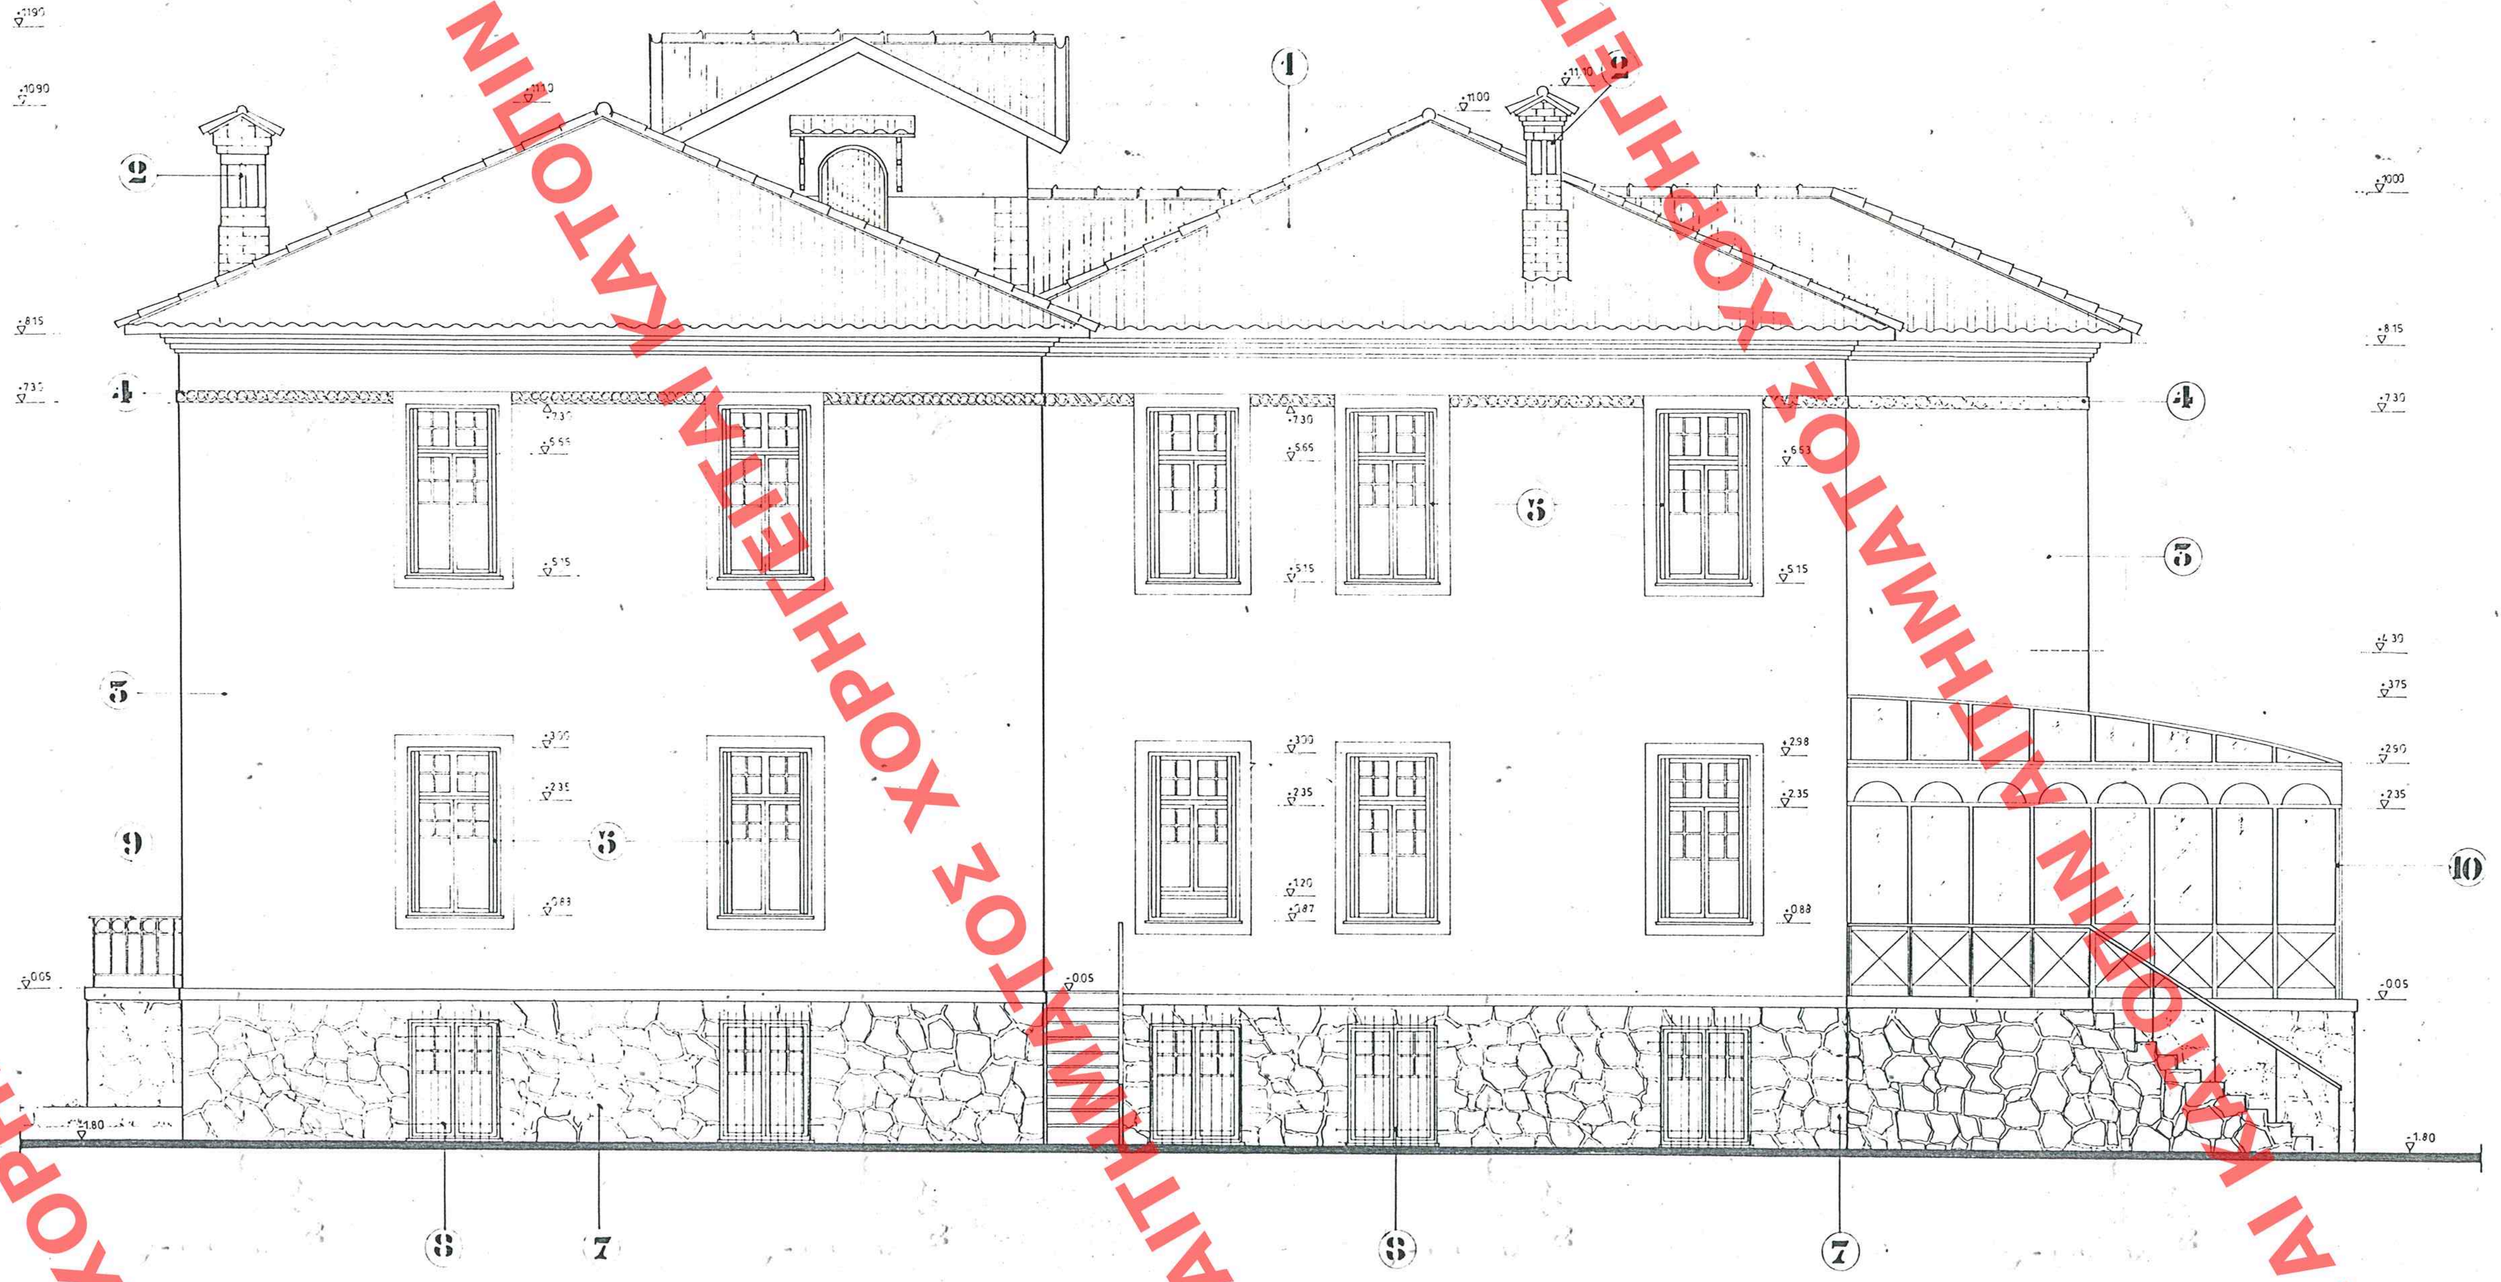

ΥΠΟΜΝΗΜΑ ΥΛΙΚΩΝ

1. ΚΕΡΑΜΙΔΙΑ ΓΑΛΛΙΚΟΥ ΤΥΠΟΥ.
2. ΚΑΠΝΟΔΟΧΟΣ.
3. ΕΠΙΧΡΙΣΜΑ ΑΡΤΙΦΙΣΙΕΛ ΧΡΩΜΑΤΟΣ ΜΠΕΖ ΑΝΟΙΧΤΟΥ.
4. ΔΙΑΚΟΣΜΗΤΙΚΗ ΤΑΙΝΙΑ ΧΡΩΜΑΤΟΣ ΥΠΟΛΕΥΚΟΥ.
5. ΞΥΛΙΝΟ ΚΟΥΦΩΜΑ ΧΡΩΜΑΤΟΣ ΦΑΙΟΚΟΚΚΙΝΟΥ.
6. ΜΕΤΑΛΛΙΚΟ ΚΟΥΦΩΜΑ ΧΡΩΜΑΤΟΣ ΛΕΥΚΟΥ.
7. ΛΙΘΟΔΟΜΗ.
8. ΣΙΔΕΡΙΑ ΑΣΦΑΛΕΙΑΣ ΧΡΩΜΑΤΟΣ ΜΑΥΡΟΥ.
9. ΜΕΤΑΛΛΙΚΟ ΚΙΓΚΛΙΔΩΜΑ ΧΡΩΜΑΤΟΣ ΜΑΥΡΟΥ.
10. ΜΕΤΑΛΛΙΚΗ ΒΟΗΘΗΤΙΚΗ ΣΚΑΛΑ ΧΡΩΜΑΤΟΣ ΜΑΥΡΟΥ.
11. ΜΕΤΑΛΛΙΚΗ ΣΕΡΑ ΧΡΩΜΑΤΟΣ ΜΑΥΡΟΥ.

Υπογραφή του ενδιαφερομένου

ΥΠΟΥΡΓΕΙΟ ΠΕΡΙΒΑΛΛΟΝΤΟΣ ΧΩΡΟΤΑΞΙΑΣ & ΔΗΜ. ΕΡΓΩΝ

ΑΡΙΘ. ΣΧΕΔΙΟΥ Γενικός ... Ειδικός ...
ΕΡΜΑΡΙΟΝ Ουρές ... Φοκ. ...
ΕΓΓΡΑΦΩΝ Αριθ. Πρωτ. ... Φύλλ. ... Φοκ. ...

ΥΠΟΥΡΓΕΙΟ ΠΕΡΙΒΑΛΛΟΝΤΟΣ ΧΩΡΟΤΑΞΙΑΣ & ΔΗΜ. ΕΡΓΩΝ
ΔΙΕΥΘΥΝΣΗ ΑΔΕΙΩΝ ΑΡΙΘΜ. Γ. 29362/01 ΑΠΟΦΑΣΗ
ΘΕΜΑ "Καθορισμού ειδικών όρων 15ο περιορισμών δόμησης διατηρητέου κτιρίου, που βρίσκεται εντός του εγκεκριμένου ρυθμιστικ. σχεδίου Δ. Κηφισιάς (ν. Αττικής)"
ΑΘΗΝΑ 26 Νοεμβρίου 2001
Δ/ντής
Ι. ΓΙΑΝΝΑΚΟΠΟΥΛΟΣ

Αρ. Φ. 282/02
σχ. 7

ΕΔΗΜΟΣΙΕΥΘΗ ΕΙΣ ΤΟ ΥΠ ΑΡΙΘΜ. 70515 ΦΥΛΛΟ ΤΟΥ Δ ΤΕΥΧΟΥΣ ΤΗΣ ΕΦΗΜΕΡΙΔΑΣ ΤΗΣ ΚΥΒΕΡΝΗΣΕΩΣ ΤΗΣ 14 Δεκεμβρίου 2001

12	ΕΛΛΗΝΙΚΗ ΔΗΜΟΚΡΑΤΙΑ	
11	ΝΟΜΑΡΧΙΑ ΑΘΗΝΩΝ	
10	ΔΗΜΟΣ ΚΗΦΙΣΙΑΣ	
9	ΥΠΗΡΕΣΙΑ ΠΟΛΕΟΔΟΜΙΑΣ	
8	ΕΛΕΓΧΘΗΚΕ	
7	ΗΜΕΡΟΜΗΝΙΑ 30 ΟΚΤ. 2000	
6	Ο ΜΗΧΑΝΙΚΟΣ	
5	ΚΟΥΣΟΥΡΑΡΗΣ ΝΙΚΟΛΑΟΣ	
4	ΑΡΧΙΤΕΚΤΟΝΑΣ	
3		
2		
1		
αρ.	ημερομηνία	αναθεωρήσεις και παρατηρήσεις

ΕΡΓΟΔΟΤΗΣ : ΔΗΜΗΤΡΗΣ ΚΑΛΛΙΤΣΑΝΤΣΗΣ.
ΕΡΓΟ : ΑΠΟΚΑΤΑΣΤΑΣΗ ΔΙΑΤΗΡΗΤΕΟΥ ΚΤΙΡΙΟΥ ΜΕ ΚΑΤΕΔΑΦΙΣΗ ΝΕΩΤΕΡΩΝ ΠΡΟΣΘΗΚΩΝ ΚΑΙ ΚΑΤ' ΕΚΤΑΣΗ ΠΡΟΣΘΗΚΗ ΔΥΟ ΟΡΟΦΩΝ ΚΑΙ ΥΠΟΓΕΙΟΥ.
ΚΑΤ' ΕΚΤΑΣΗ ΠΡΟΣΘΗΚΗ ΝΕΑΣ ΑΝΕΞΑΡΤΗΤΗΣ ΤΡΙΟΡΟΦΗΣ ΚΑΤΟΙΚΙΑΣ ΜΕ ΥΠΟΓΕΙΟ ΚΑΙ ΚΟΛΥΜΒΗΤΙΚΗΣ ΔΕΞΑΜΕΝΗΣ.
ΘΕΣΗ : ΟΔΟΣ ΔΙΟΝΥΣΟΥ 13, Ο.Τ. 170, ΔΗΜΟΣ ΚΗΦΙΣΙΑΣ ΑΤΤΙΚΗΣ.

ΜΕΛΕΤΗΤΕΣ
ΑΡΧΙΤΕΚΤΩΝ : ΚΩΣΤΑΣ Α. ΚΑΡΑΔΗΜΑΣ.
ΑΡΧΙΤΕΚΤΩΝ : ΓΑΒΡΙΕΛΛΑ ΚΑΡΑΜΠΑΤΣΟΥ.
ΑΡΧΙΤΕΚΤΩΝ : ΝΑΝΤΙΑ ΚΟΥΛΑ.
ΠΟΛ. ΜΗΧΑΝΙΚΟΣ : ΣΤΡΑΤΗΣ ΕΥΣΤΡΑΤΙΑΔΗΣ.
Η/Μ ΜΗΧΑΝΙΚΟΣ : ΓΙΑΝΝΗΣ ΑΣΚΗΤΟΠΟΥΛΟΣ.

Το παρόν ... στην από 15.3.04 ... ΕΛΛΗΝΙΚΗ ... Ο Τμηματάρχης ...

Κατηγορία & Στάδιο Μελέτης : ΑΡΧΙΤΕΚΤΟΝΙΚΗ ΜΕΛΕΤΗ ΕΦΑΡΜΟΓΗΣ — κωδικός αριθμός μελέτης 00.498

Θέμα Σχεδίου : ΟΨΗ 3 — Κλίμακες 1:50 — Αριθμός Σχεδίου A 2.11 — ΗΜΕΡΟΜΗΝΙΑ & ΑΡΙΘΜΟΣ ΑΝΑΘ.

ΣΧΕΤΙΚΑ ΣΧΕΔΙΑ :

ΧΡΟΝΟΣ ΜΕΛΕΤΗΣ	ΣΥΝΤΑΞΗ	ΕΛΕΓΧΟΣ	ΕΓΚΡΙΣΗ
ΙΟΥΝΙΟΣ 2000	26. 06. 2000 Γ. Τ. / Δ. Χ.	26. 06. 2000 Κ. Α. Κ.	

υπογραφή και σφραγίδα

ΚΩΝΣΤΑΝΤΙΝΟΣ Α. ΚΑΡΑΔΗΜΑΣ
ΔΙΠΛΩΜ. ΑΡΧΙΤΕΚΤΩΝ ΜΗΧΑΝΙΚΟΣ
ΕΘΝΙΚΟΥ ΜΕΤΣΟΒΙΟΥ ΠΟΛΥΤΕΧΝΕΙΟΥ
ΜΕΛΟΣ Τ.Ε.Ε. • ΑΡ. ΜΗΤΡΩΟΥ 25358
ΚΟΥΣΗΡΗ 45 - 114 71 ΑΘΗΝΑ ΤΗΛ. 64.42.127, 64.00.144 FAX: 64.49.555

ΚΩΣΤΑΣ Α. ΚΑΡΑΔΗΜΑΣ
Κόνιαρη 45 - 114 71 Αθήνα
Αρχιτέκτων Ε.Μ.Π. M.Sc. (Arch. Cons.)
Τηλ. 644 2127 - 640 0144 - 645 4746 Fax 644 9965

ΧΟΡΗΓΕΙΤΑΙ ΚΑΤΟΠΙΝ ΑΙΤΗΜΑΤΟΣ