


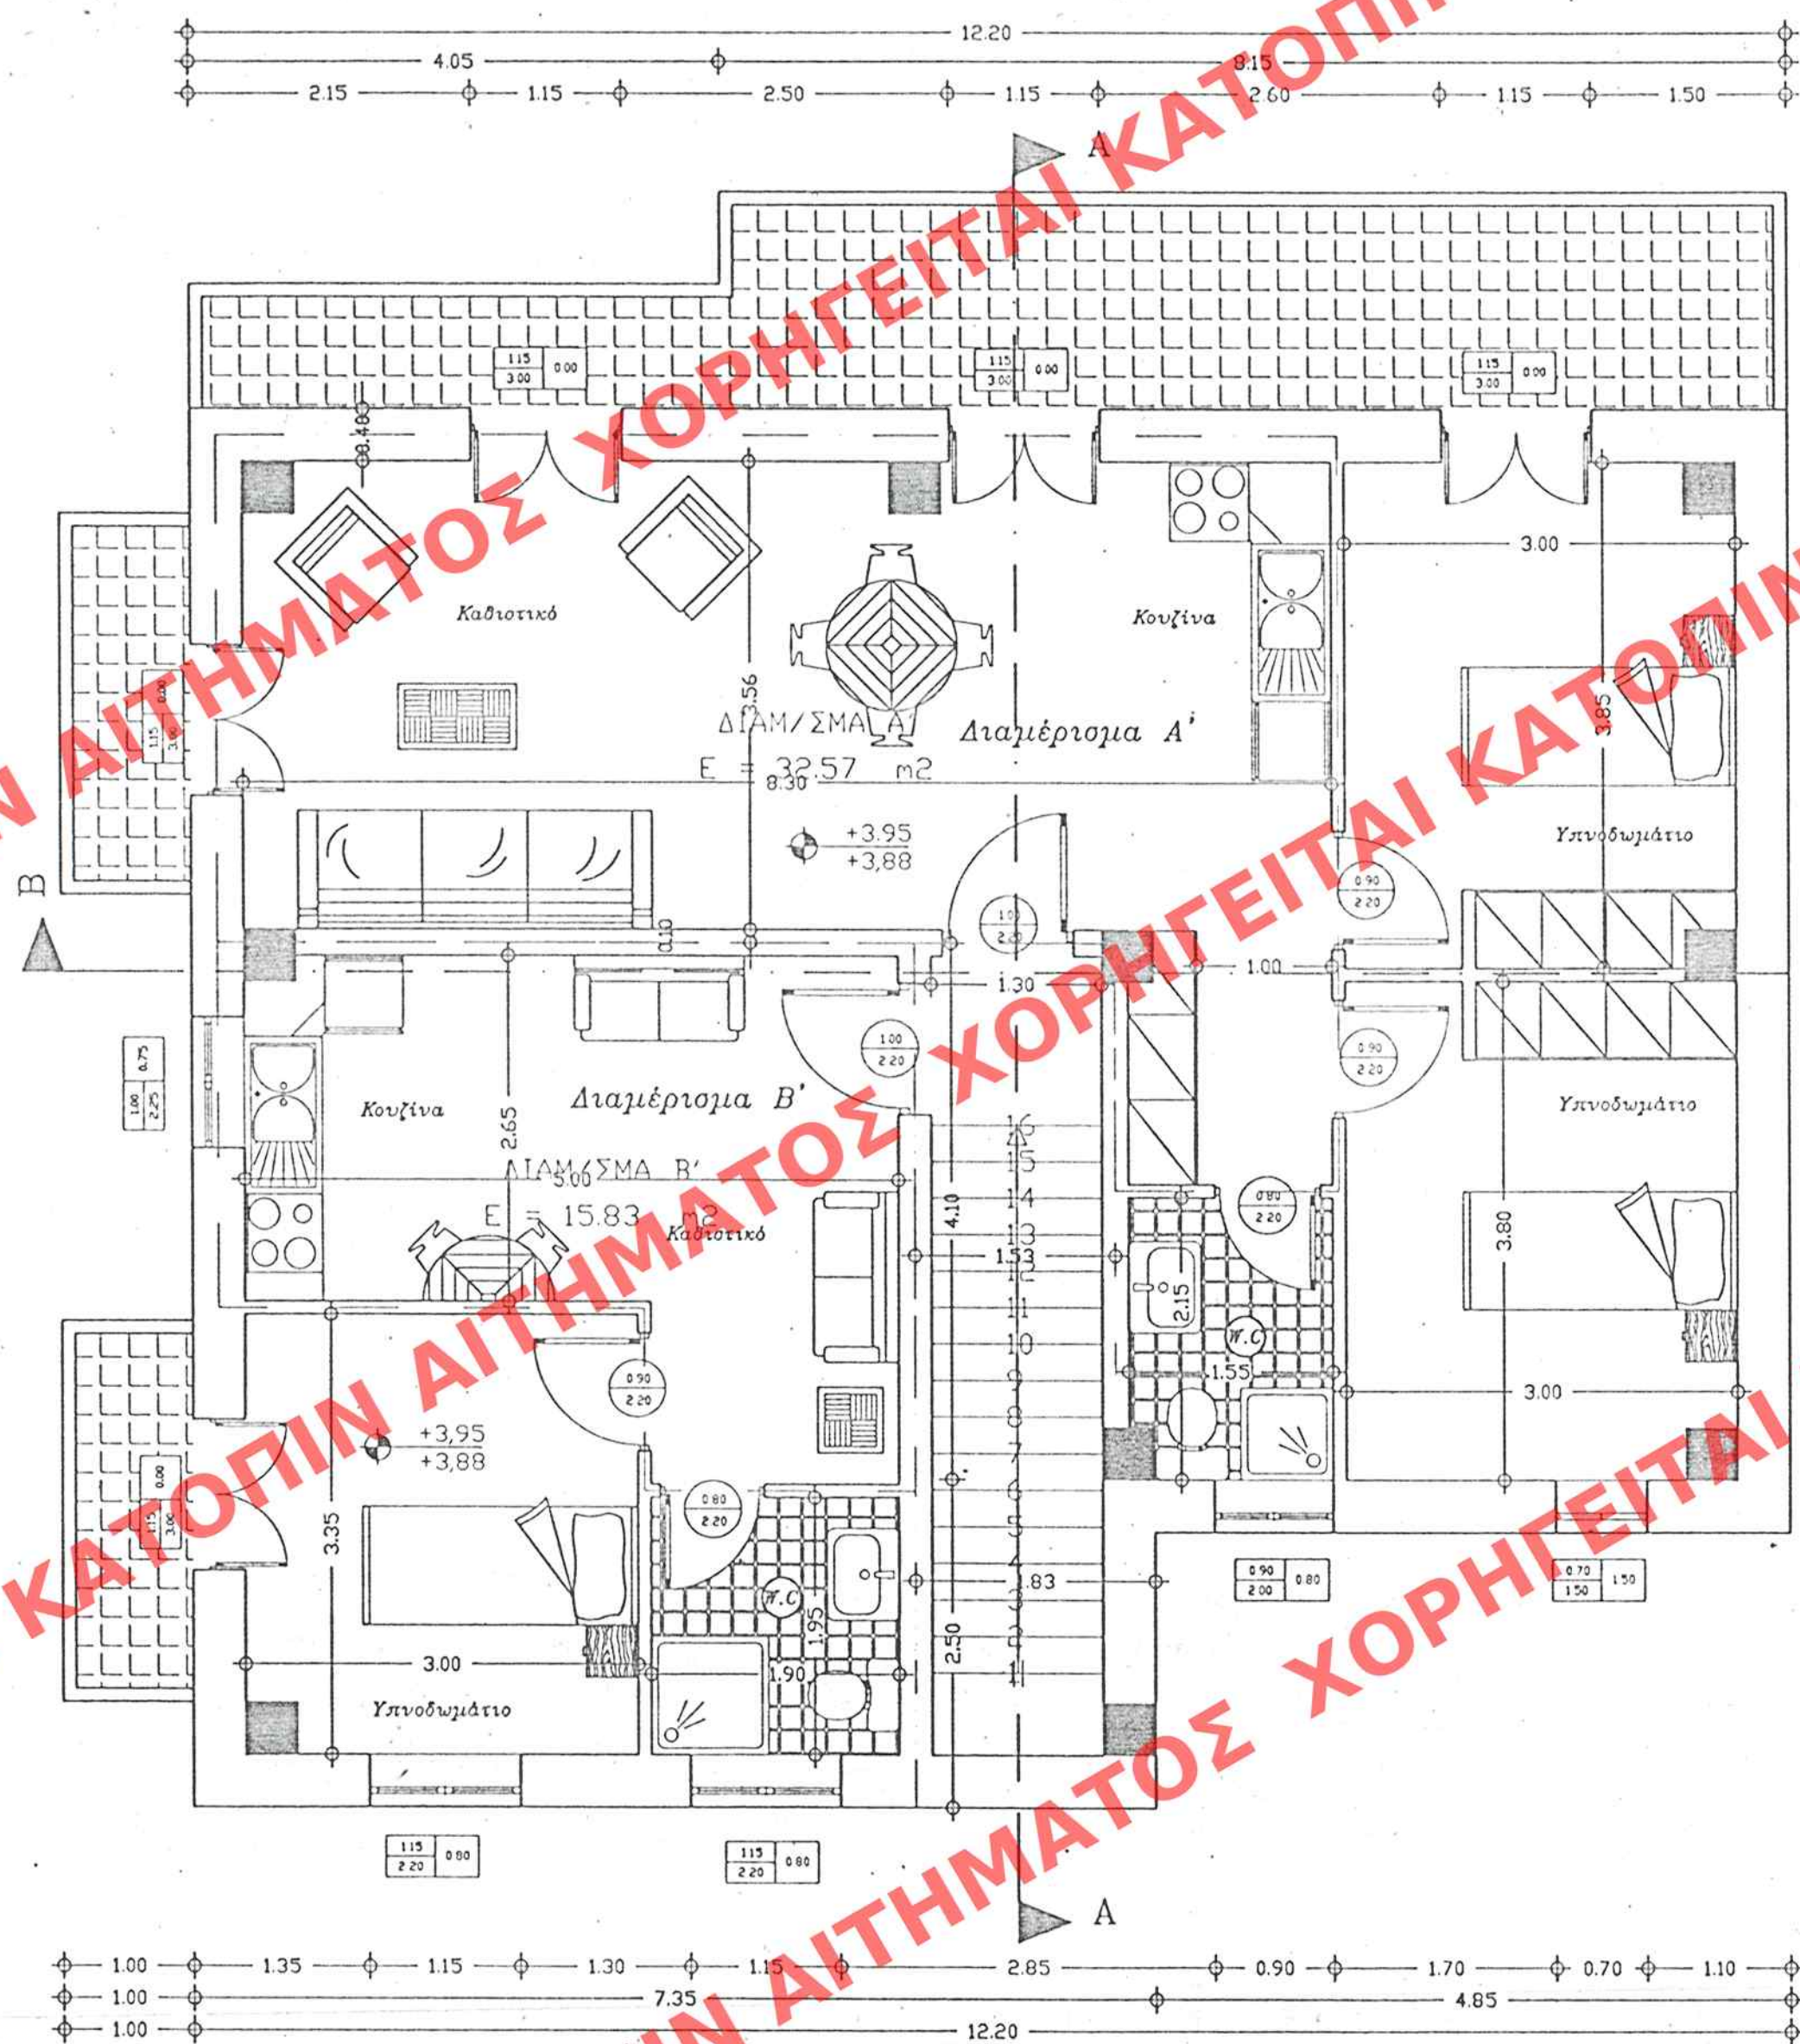

Εμβαδό Ορόφου = $[(12.20 \times 8.55) + (2.10 \times 7.35)] - [(1.53 \times 4.10) + (1.83 \times 2.50)] =$
 $= [104.31 + 15.48] - [6.27 + 4.57] =$
 $= 119.79 - 10.84 = 108.90 \text{ τ.μ.}$

Εμβαδό Κλιμακοστασίου = $(1.53 \times 4.10) + (1.83 \times 2.50) =$
 $= 6.27 + 4.57 = 10.84 \text{ τ.μ.}$

Εμβαδό Διαμ. Α' = $(4.06 \times 12.20) + (4.30 \times 5.15) =$
 $= 49.53 + 22.14 = 71.67 \text{ τ.μ.}$

Εμβαδό Διαμ. Β' = $(6.60 \times 5.50) = 36.30 \text{ τ.μ.}$

Ελεγχος Φωτισμού 2

Όνομα Χώρου	Εμβαδόν χώρου (m ²)	Απαιτούμ. εμβαδόν ανοιγμάτων (0.10xΕκώρου)	Υπάρχον εμβαδόν ανοιγμάτων
ΔΙΑΜ/ΣΜΑ Α'	71.67	3.26	3.80
ΔΙΑΜ/ΣΜΑ Β'	36.30	1.58	1.80

Ελεγχος Αερισμού 2

Όνομα Χώρου	Εμβαδόν χώρου (m ²)	Απαιτούμ. εμβαδόν ανοιγμάτων (0.05xΕκώρου)	Υπάρχον εμβαδόν ανοιγμάτων
ΔΙΑΜ/ΣΜΑ Α'	71.67	3.15	3.80
ΔΙΑΜ/ΣΜΑ Β'	36.30	0.79	1.80

ΥΠΟΜΝΗΜΑ ΥΛΙΚΩΝ

ΧΑΡΑΚΤΗΡΙΣΜΟΣ ΚΟΝΙΟΜΑΤΩΝ

ΕΞΩΤΕΡΙΚΑ ΕΙΣΔΕΡΙΚΑ

ΜΗΚΟΣ ΠΡΕΚΙ ΠΟΔΙΑ ΠΡΕΚΙ ΚΑΡΦΑ

• Τα ύψη πρεκιά και ποδιάς παίρνονται από στάθμη δαπέδου μητόν.

ΧΑΡΑΚΤΗΡΙΣΜΟΣ ΥΛΙΚΩΝ

ΚΟΝΗ ΟΠΤΙΜΟΠΟΙΩΣΗ ΟΥΛΙΜΕΝΟ ΕΚΠΟΛΙΣΜΑ

ΣΤΑΘΜΕΣ ΒΑΡΕΩΣ

ΣΤΑΘΜΗ 1 ΣΤΑΘΜΗ 2

• ΣΤΑΘΜΗ 1=Τελική στάθμη δαπέδου.
• ΣΤΑΘΜΗ 2=Τελική στάθμη μητόν.

ΥΠΟΥΡΓΕΙΟ ΠΕΡΙΒΑΛΛΟΝΤΟΣ ΧΩΡΟΤΑΞΙΑΣ & ΔΗΜ. ΕΡΓΩΝ

ΣΥΝΟΔΕΥΕΙ ΤΗΝ ΥΠ. ΑΡΙΘΜ. Γ. 370/61 ΑΠΟΦΑΣΗ ΠΕΡΙ "Καθορισμού ειδικών όρων κ' περιεχομένων για διατηρητέο κτίριο που βρίσκεται επί της οδού Δεσποζογιάννου του εγκεκριμένου ρυμοτομ. σχεδίου δ. Πατρών (ν. Πάριος)"

ΑΘΗΝΑ 11 Ιανουαρίου 2001

Ι. ΓΙΑΝΝΑΚΟΠΟΥΛΟΣ

ΕΔΗΜΟΣΙΕΥΘΗ ΕΙΣ ΤΟ ΥΠ. ΑΡΙΘΜ. 105 ΦΥΛΛΟ ΤΟΥ ΤΕΥΧΟΥΣ ΤΗΣ ΕΦΗΜΕΡΙΔΑΣ ΤΗΣ ΚΥΒΕΡΝΗΣΕΩΣ ΤΗΣ 13 Φεβρουαρίου 2001

ΑΡΙΘ. ΣΧΕΔΙΟΥ Είδος Είδος ΕΡΜΑΡΙΩΝ Ουράς ΕΓΓΡΑΦΩΝ Δομ. Οδοκ.

ΥΠΟΥΡΓΕΙΟ ΠΕΡΙΒΑΛΛΟΝΤΟΣ ΧΩΡΟΤΑΞΙΑΣ ΚΑΙ ΔΗΜ. ΕΡΓΩΝ

Δ' ΨΗΗ ΠΟΛΕΟΔ. ΣΧΕΔΙΑΣΜΟΥ ΤΜΗΜΑ ΠΑΡΑΛΩΣ. ΟΙΚΙΣΜΩΝ

ΔΕΣΠΟΖΟΓΙΑΝΝΟΥ 6 ΘΕΣΗ: ΠΑΤΡΑ

ΘΕΣΗ: ΕΙΔΙΚΗ ΡΥΘΜΙΣΗ ΣΕ ΔΙΑΤΗΡΗΤΕΟ ΚΤΙΡΙΟ ΙΔ. ΑΝΤ. ΛΕΛΟΥΣΗ

ΚΑΤΟΥΗ ΟΡΟΦΟΥ

ΚΑΙΜΑΚΑ 1:50