
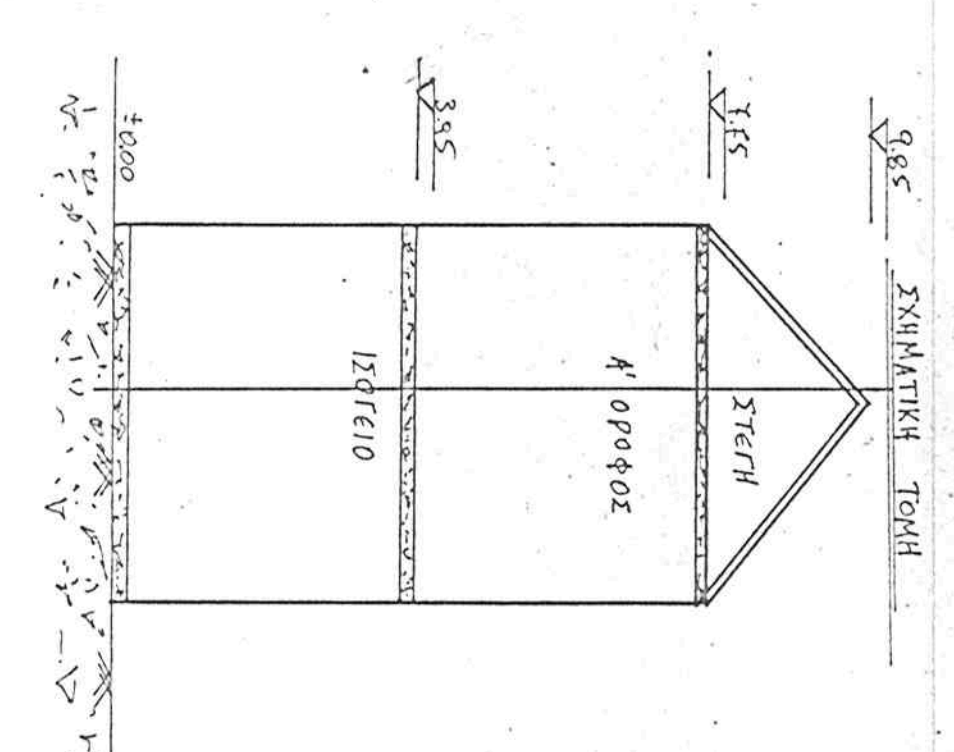


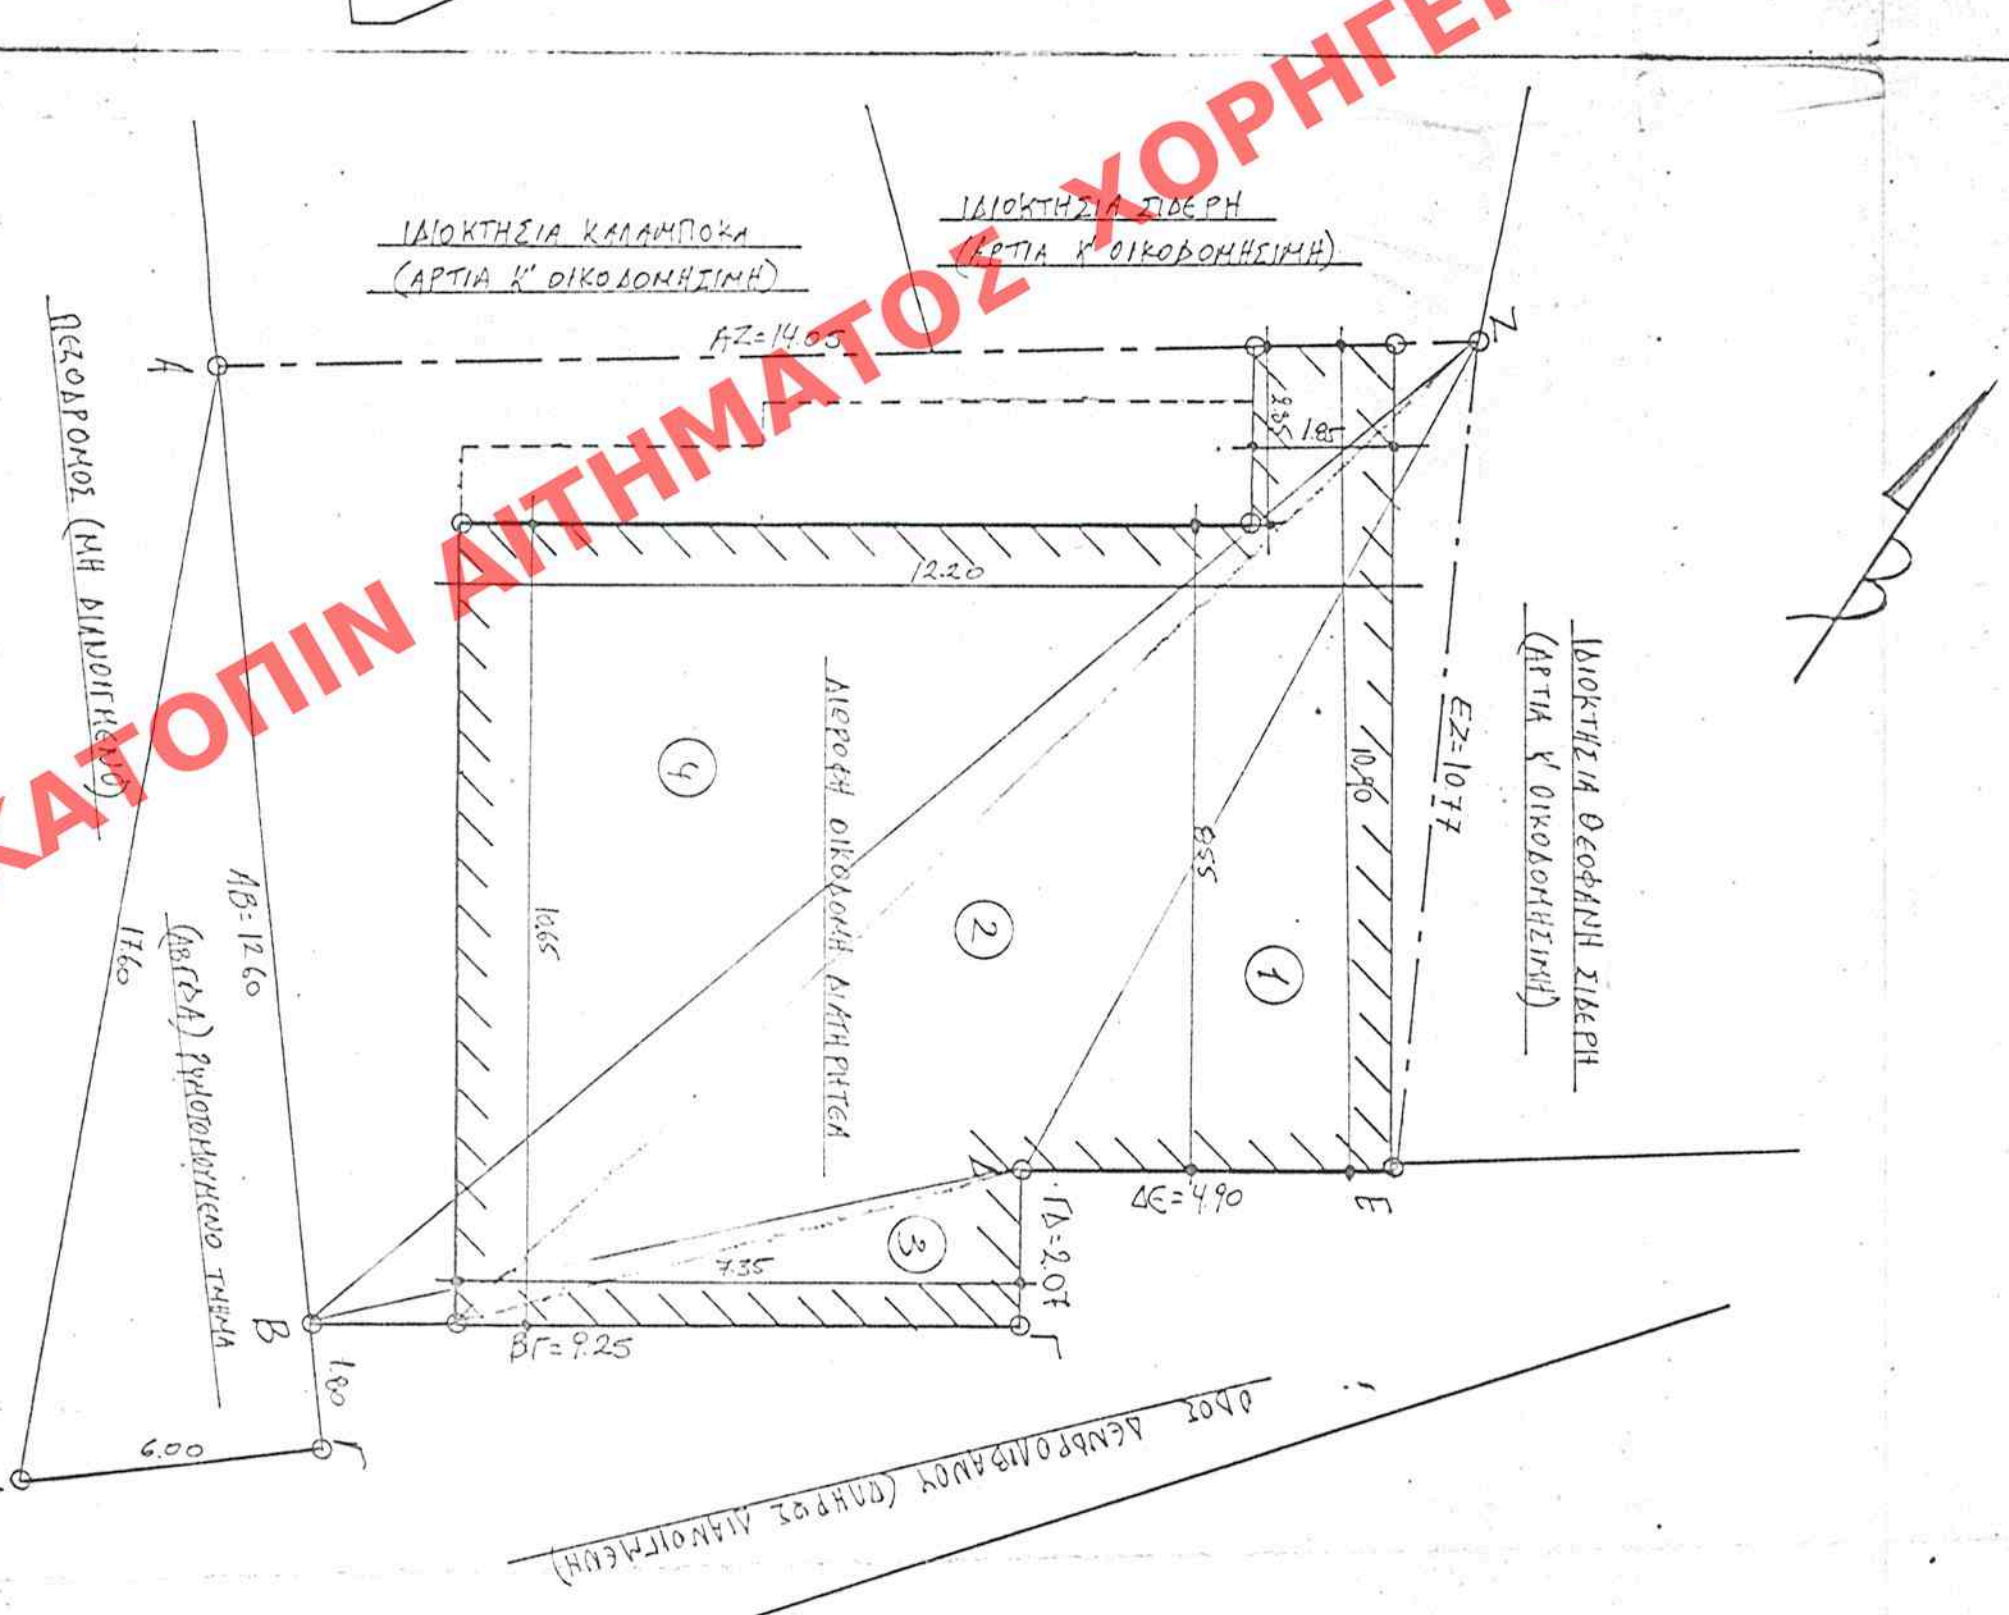

1. ΟΡΟΙ ΔΟΜΗΝΗΣ: Ο.Τ. 465 ΤΟΜΕΑΣ V

ΤΡΟΠΟΠΟΙΗΤΗ ΣΧΕΔΙΟ ΠΟΛΥΕΠΙΧΩΡΙΑΣ ΝΟΜΑΡΧΙΚΗΣ ΑΚΑΔ.

X 10897 / 30.8-94 ΠΛΑΝΟ ΣΧΕΔΙΟ ΠΟΛΥΕΠΙΧΩΡΙΑΣ

ΕΜΒΑΔΟ 200 m<sup>2</sup> ΠΑΡΚΕΣ 112,0 m<sup>2</sup> 70,0 m<sup>2</sup>

ΠΡΟΣΤΟΛΟ 10,0 m 6,0 m 6,0 m

ΠΟΣΟΣΤΟ ΚΑΛΥΨΗΣ 10%

ΣΥΝΤΕΛΕΣΤΗΣ ΔΟΜΗΝΗΣ 1,2

ΜΕΤΡΙΤΟ ΥΨΟΣ 8,0m + ΨΕΚΗΝ ΥΠΟΧΡΕΩΤΙΚΗ

2. ΕΜΒΑΔΟΝ ΟΙΚΟΠΕΔΟΥ (ΑΒΓΔΕΛΑ) = 183,08 m<sup>2</sup>

ΜΕΣΟΛΟΣ ΗΡΩΔΑ-ΤΡΙΓΩΝΑ 1 ΕΔΩΣ 4

ΠΡΩΤΟΠΟΙΟΥΜΕΝΟ ΤΜΗΜΑ (ΑΒΓΔΕΛΑ) = 29,13 m<sup>2</sup>

3. ΑΡΤΙΟΤΗΤΑΣ ΟΙΚΟΔΟΜΗΣΙΜΟΤΗΤΑ

ΤΟ ΟΙΚΟΠΕΔΟ (ΑΒΓΔΕΛΑ) ΕΙΝΑΙ ΑΡΤΙΟ ΚΑΙ ΟΙΚΟΔΟΜΗΣΙΜΟ ΚΑΙ

ΠΑΡΕΚΤΑΣΙ ΔΕ ΠΡΟΫΠΑΡΧΟΝ ΤΟΥ 1982.

4. ΕΠΙΤΡΕΠΟΜΕΝΑ ΣΤΟΙΧΕΙΑ ΔΟΜΗΝΗΣ

ΠΟΣΟΣΤΟ ΚΑΛΥΨΗΣ 70% X 183,08 = 128,16 m<sup>2</sup>

ΣΥΝΤΕΛΕΣΤΗΣ ΣΩΜΗΣΗΣ 1,2 X 183,08 = 219,70 m<sup>2</sup>

ΜΕΤΡΙΤΟ ΥΨΟΣ 8,0 + 1,50 ΣΤΕΦΗ ΥΠΟΧΡΕΩΤΙΚΗ

ΑΠΟΕΙΛΑΜΕΝΑ ΟΥΝ ΟΙΚΟΠΕΔΟΥ Δ=3,0-0,0, 1,8-0,3-6,0m.

5. ΠΡΑΓΜΑΤΟΠΟΙΟΥΜΕΝΑ ΣΤΟΙΧΕΙΑ ΔΟΜΗΝΗΣ

ΚΑΛΥΨΗ 10,65x7,45+8,48x5,2+3,5x1,85=124,10 m<sup>2</sup> 128,16 m<sup>2</sup>

ΣΩΜΗΣΗ ΙΣΟΓΕΙΟ 10,65x7,35+8,35x4,65+2,35x1,85=124,10 m<sup>2</sup>

ΟΡΟΦΟΣ 10,65x7,35+8,55x4,85=119,75 m<sup>2</sup>

ΣΥΝΟΛΟ 124,10+119,75=243,85=219,70 ΥΠΑΡΧΟΝ ΔΙΑΤΗΡΗΤΕΟ

6. ΔΙΑΔΟΧΗ ΔΙΑΚΟΤΗΤΗΣ: Ο ΥΠΟΓΡΑΦΟΝΤΑΣ ΑΛΛΟΘΥΛΗΣ ΑΝΤΙΠΟΙΝΕ

ΔΙΑΚΟΤΗΤΗΣ ΤΟΥ ΟΙΚΟΠΕΔΟΥ (ΑΒΓΔΕΛΑ) ΔΙΑΔΟΧΗ ΟΥΤ ΤΑ ΟΡΑ ΠΟΥ ΕΧΩ

ΥΠΟΠΟΝΕΙ ΕΙΝΑΙ ΟΡΘΑ

ΠΕΡΙΛΑΜΒΟΝΤΕΣ ΧΡΟΝΟΛΟΓΙΑ & ΑΝΩ. ΕΡΕΥΝ.  
 ΧΡΟΝΟΛΟΓ. ΠΡΩΤΗ ΣΕΙΡΑ 1.350/61  
 ΠΕΡΙΛ. "Αποδοχών" τακτική, οργάνω-  
 ση, προϋπολ. δαπάνων και διακομιδή  
 τμήτων των σπινθηρίων επί της οδού Αρσίου-  
 οδού & του Σπινθηρίων Εργαστ. Εργ-  
 ασιών & Παρυσίων (Αρσίου).

Αρμόδια 44 Λαοκρατία  
 Δ' 1961  
 2011  
 2-9  
 Ε. ΠΑΝΑΚΤΟΝΟΛΟΣ

001H: ΔΕΝΔΡΟΛΙΒΑΝΟΥ  
 ΠΑΤΡΑ  
 001H: ΠΟΛΕΟΔ. ΞΕΦΑΛΙΟΥ  
 ΤΑΒΛΑ ΠΑΡΑΘΕΩΣ. ΟΙΚΙΣΜΗ  
 ΤΟΝΟΓΡΑΦΙΚΟ  
 ΔΙΑΤΡΑΜΜΑ  
 ΔΙΑΤΡΑΜΜΑ  
 ΚΑΛΥΨΗΣ  
 ΤΑΒΛΑ 1100 11200