


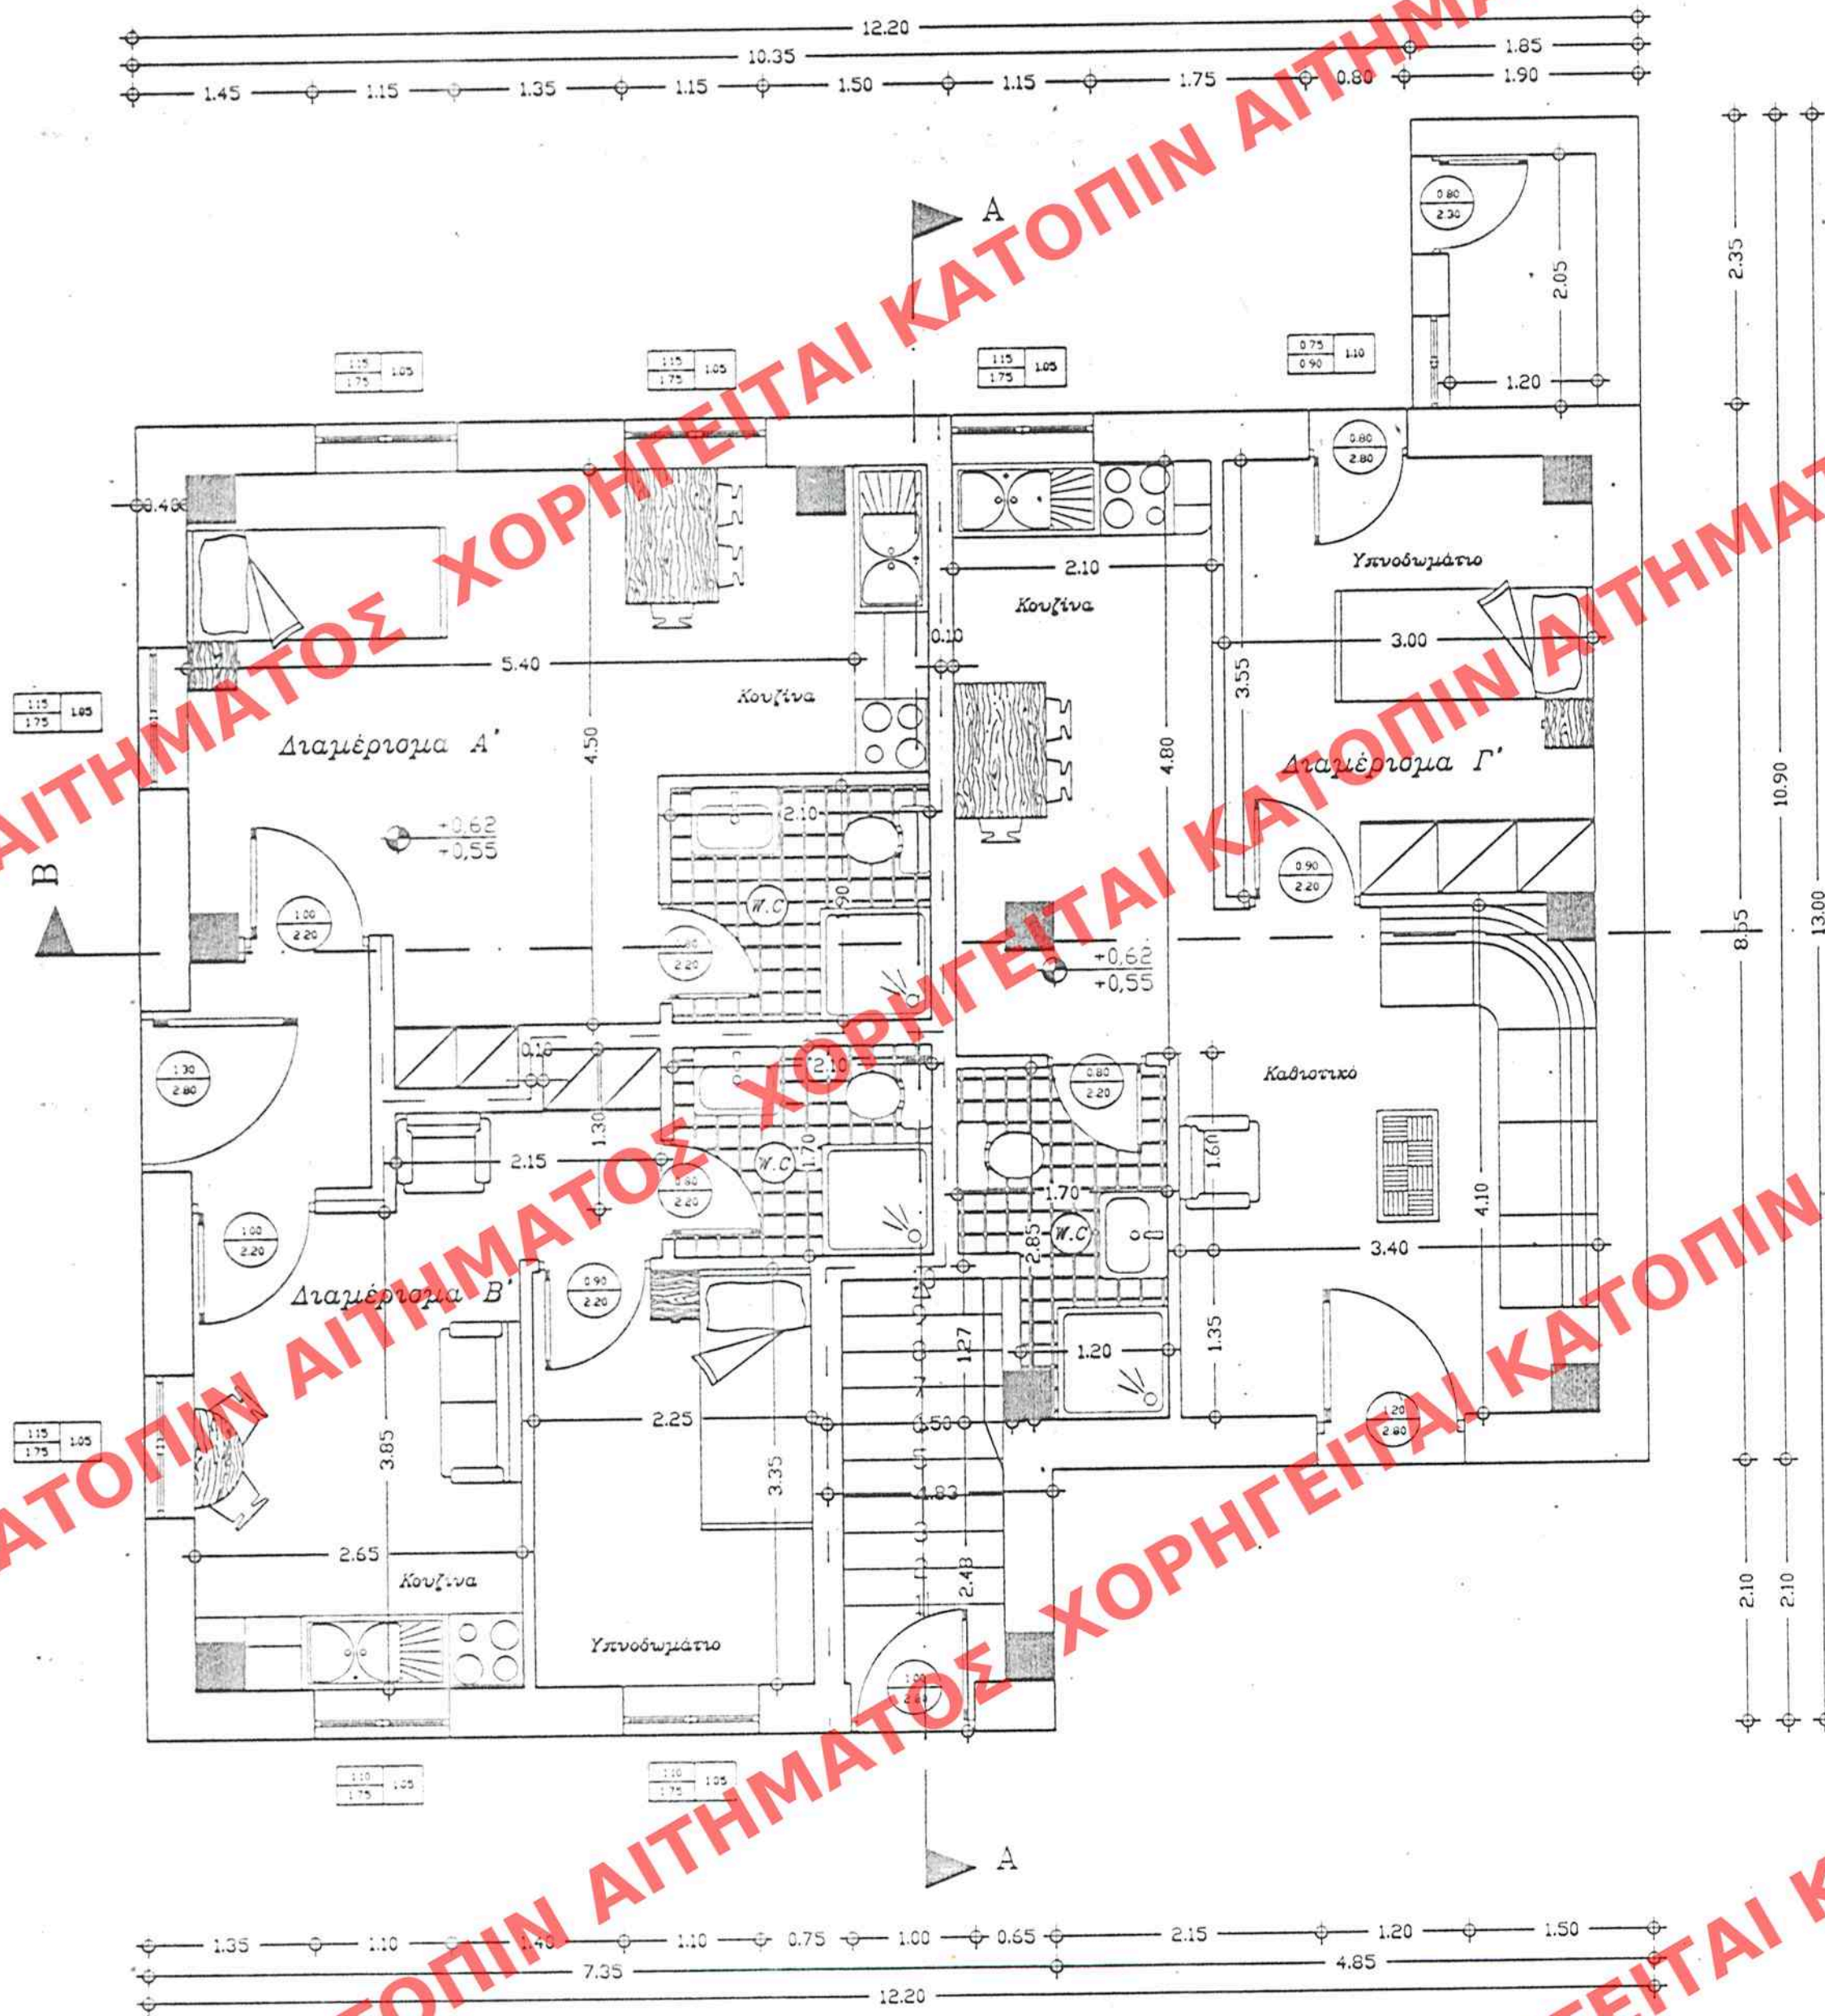

Εμβαδό Ισογείου = $[(12.20 \times 8.55) + (2.10 \times 7.35)] - [(1.27 \times 1.50) + (1.83 \times 2.48)] =$
 $= [104.31 + 15.43] - [1.90 + 4.53] =$
 $= 119.74 - 6.43 = 113.31 \text{ τ.μ.}$

Εμβαδό Αποθήκης = $2.35 \times 1.90 = 4.46 \text{ τ.μ.}$

Εμβαδό Κλιμακοστασίου = $(1.27 \times 1.50) + (1.83 \times 2.48) =$
 $= 1.90 + 4.53 = 6.43 \text{ τ.μ.}$

Εμβαδό Διαμ. Α' = $4.90 \times 5.90 = 28.91 \text{ τ.μ.}$

Εμβαδό Διαμ. Β' = $(5.50 \times 4.35) + (4.55 \times 1.40) =$
 $= 23.92 + 6.37 = 30.29 \text{ τ.μ.}$

Εμβαδό Διαμ. Γ' = $(5.70 \times 6.80) + (1.35 \times 5.20) =$
 $= 38.76 + 7.02 = 45.78 \text{ τ.μ.}$

ΕΛΕΓΧΟΣ ΦΩΤΙΣΜΟΥ 1

Όνομα Χώρου	Εμβαδόν χώρου (m ²)	Απαιτούμ. εμβαδόν ανοιγμάτων (0.10xεμβαδόν)	Υπάρχον εμβαδόν ανοιγμάτων
ΔΙΑΜ/ΣΜΑ Α'	28.91	2.89	5.52
ΔΙΑΜ/ΣΜΑ Β'	30.29	3.03	1.76
ΔΙΑΜ/ΣΜΑ Γ'	45.78	4.58	2.50

ΕΛΕΓΧΟΣ ΑΕΡΙΣΜΟΥ 1

Όνομα Χώρου	Εμβαδόν χώρου (m ²)	Απαιτούμ. εμβαδόν ανοιγμάτων (0.05xεμβαδόν)	Υπάρχον εμβαδόν ανοιγμάτων
ΔΙΑΜ/ΣΜΑ Α'	28.91	1.45	6.04
ΔΙΑΜ/ΣΜΑ Β'	30.29	1.51	1.93
ΔΙΑΜ/ΣΜΑ Γ'	45.78	2.29	2.01

ΥΠΟΜΝΗΜΑ ΥΛΙΚΩΝ

1. ΧΑΡΑΚΤΗΡΙΣΜΟΣ ΚΟΥΦΩΜΑΤΩΝ

ΕΣΩΤΕΡΙΚΑ ΕΣΩΤΕΡΙΚΑ

Μ-ΚΟΣ ΠΟΔΙΑ ΠΡΕΚΙ ΠΟΔΙΑ ΠΡΕΚΙ

*Τα ύψη προκίου και ποδίας παρόντων από στάθμη δαπέδου μητόν.

2. ΧΑΡΑΚΤΗΡΙΣΜΟΣ ΥΛΙΚΩΝ

ΚΟΗ ΕΠΙΣΤΡΩΣΗ ΟΠΛΩΜΕΝΟ ΣΚΥΡΟΣΕΜΑ

3. ΣΤΑΣΕΙΣ ΔΑΠΕΔΟΥ

ΣΤΑΣΗ 1 ΣΤΑΣΗ 2

*ΣΤΑΣΗ 1=Τελική στάθμη δαπέδου.
*ΣΤΑΣΗ 2=Τελική στάθμη μητόν.

ΕΛΕΓΧΟΣ ΕΙΣ ΤΟ ΥΠ. ΑΡΙΘΜ. 105 ΦΥΛΛΟ ΤΟΥ
ΤΕΥΧΟΥΣ ΤΗΣ ΕΦΗΜΕΡΙΔΑΣ ΤΗΣ ΚΥΒΕΡΝΗΣΕΩΣ
ΤΗΣ 13 ΦΕΒΡΟΥΑΡΙΟΥ 2001

ΥΠΟΥΡΓΕΙΟ
ΠΕΡΙΒΑΛΛΟΝΤΟΣ ΧΩΡΟΤΑΞΙΑΣ & ΔΗΜ. ΕΡΓΩΝ
ΣΥΝΟΔΕΥΕΙ ΤΗΝ ΥΠ. ΑΡΙΘΜ. Γ. 370/01 ΑΡΧΙΤΕΚΤΟΝΙΚΗ
ΠΕΡΙ. "ΚΑΘΟΡΙΣΜΟΥ ΔΙΚΩΝ ΟΡΩΝ 5 ΠΕΡΙ-
ΟΡΙΣΜΩΝ ΔΟΜΗΣΗΣ ΣΤΑ ΔΙΑΤΗΡΗΤΕΑ
ΚΤΙΡΙΑ ΠΟΥ ΔΡΙΣΚΕΤΑΙ ΕΠΙ ΤΗΣ ΟΔΟΥ
ΔΕΝΔΡΟΛΙΒΑΝΟΥ 6 ΤΩΝ ΣΥΓΚΕΡΙΜΕΝΟΥ ΡΥ-
ΜΟΤΟΡΙΚΟΥ ΣΧΕΔΙΟΥ Δ. ΠΑΡΡΩΝ (Ν. ΟΡΓΑΝ).

ΑΘΗΝΑ 11 Ιανουαρίου 2001
Δ/της
Γ. ΠΑΝΝΑΚΟΠΟΥΛΟΣ

Αρ. Φ. 9/01
Ε.Χ. 6

ΥΠΟΥΡΓΕΙΟ
ΠΕΡΙΒΑΛΛΟΝΤΟΣ
ΧΩΡΟΤΑΞΙΑΣ
ΚΑΙ ΔΗΜ. ΕΡΓΩΝ

Δ/ΝΣΗ ΠΟΛΕΩΔ. ΣΧΕΔΙΑΣΜΟΥ
ΤΜΗΜΑ ΠΑΡΑΔΟΣ. ΟΙΚΙΣΜΩΝ

ΘΕΣΗ: ΔΕΝΔΡΟΛΙΒΑΝΟΥ 6
ΠΑΤΡΑ

ΘΕΜΑ: ΕΙΔΙΚΗ ΡΥΘΜΙΣΗ
ΣΕ ΔΙΑΤΗΡΗΤΕΟ
ΚΤΙΡΙΟ
ΙΔ. ΑΝΤ. ΛΕΛΟΥΖΗ