


ΟΔΟΣ ΚΑΡΑΪΣΚΟΥ (11.75 M)

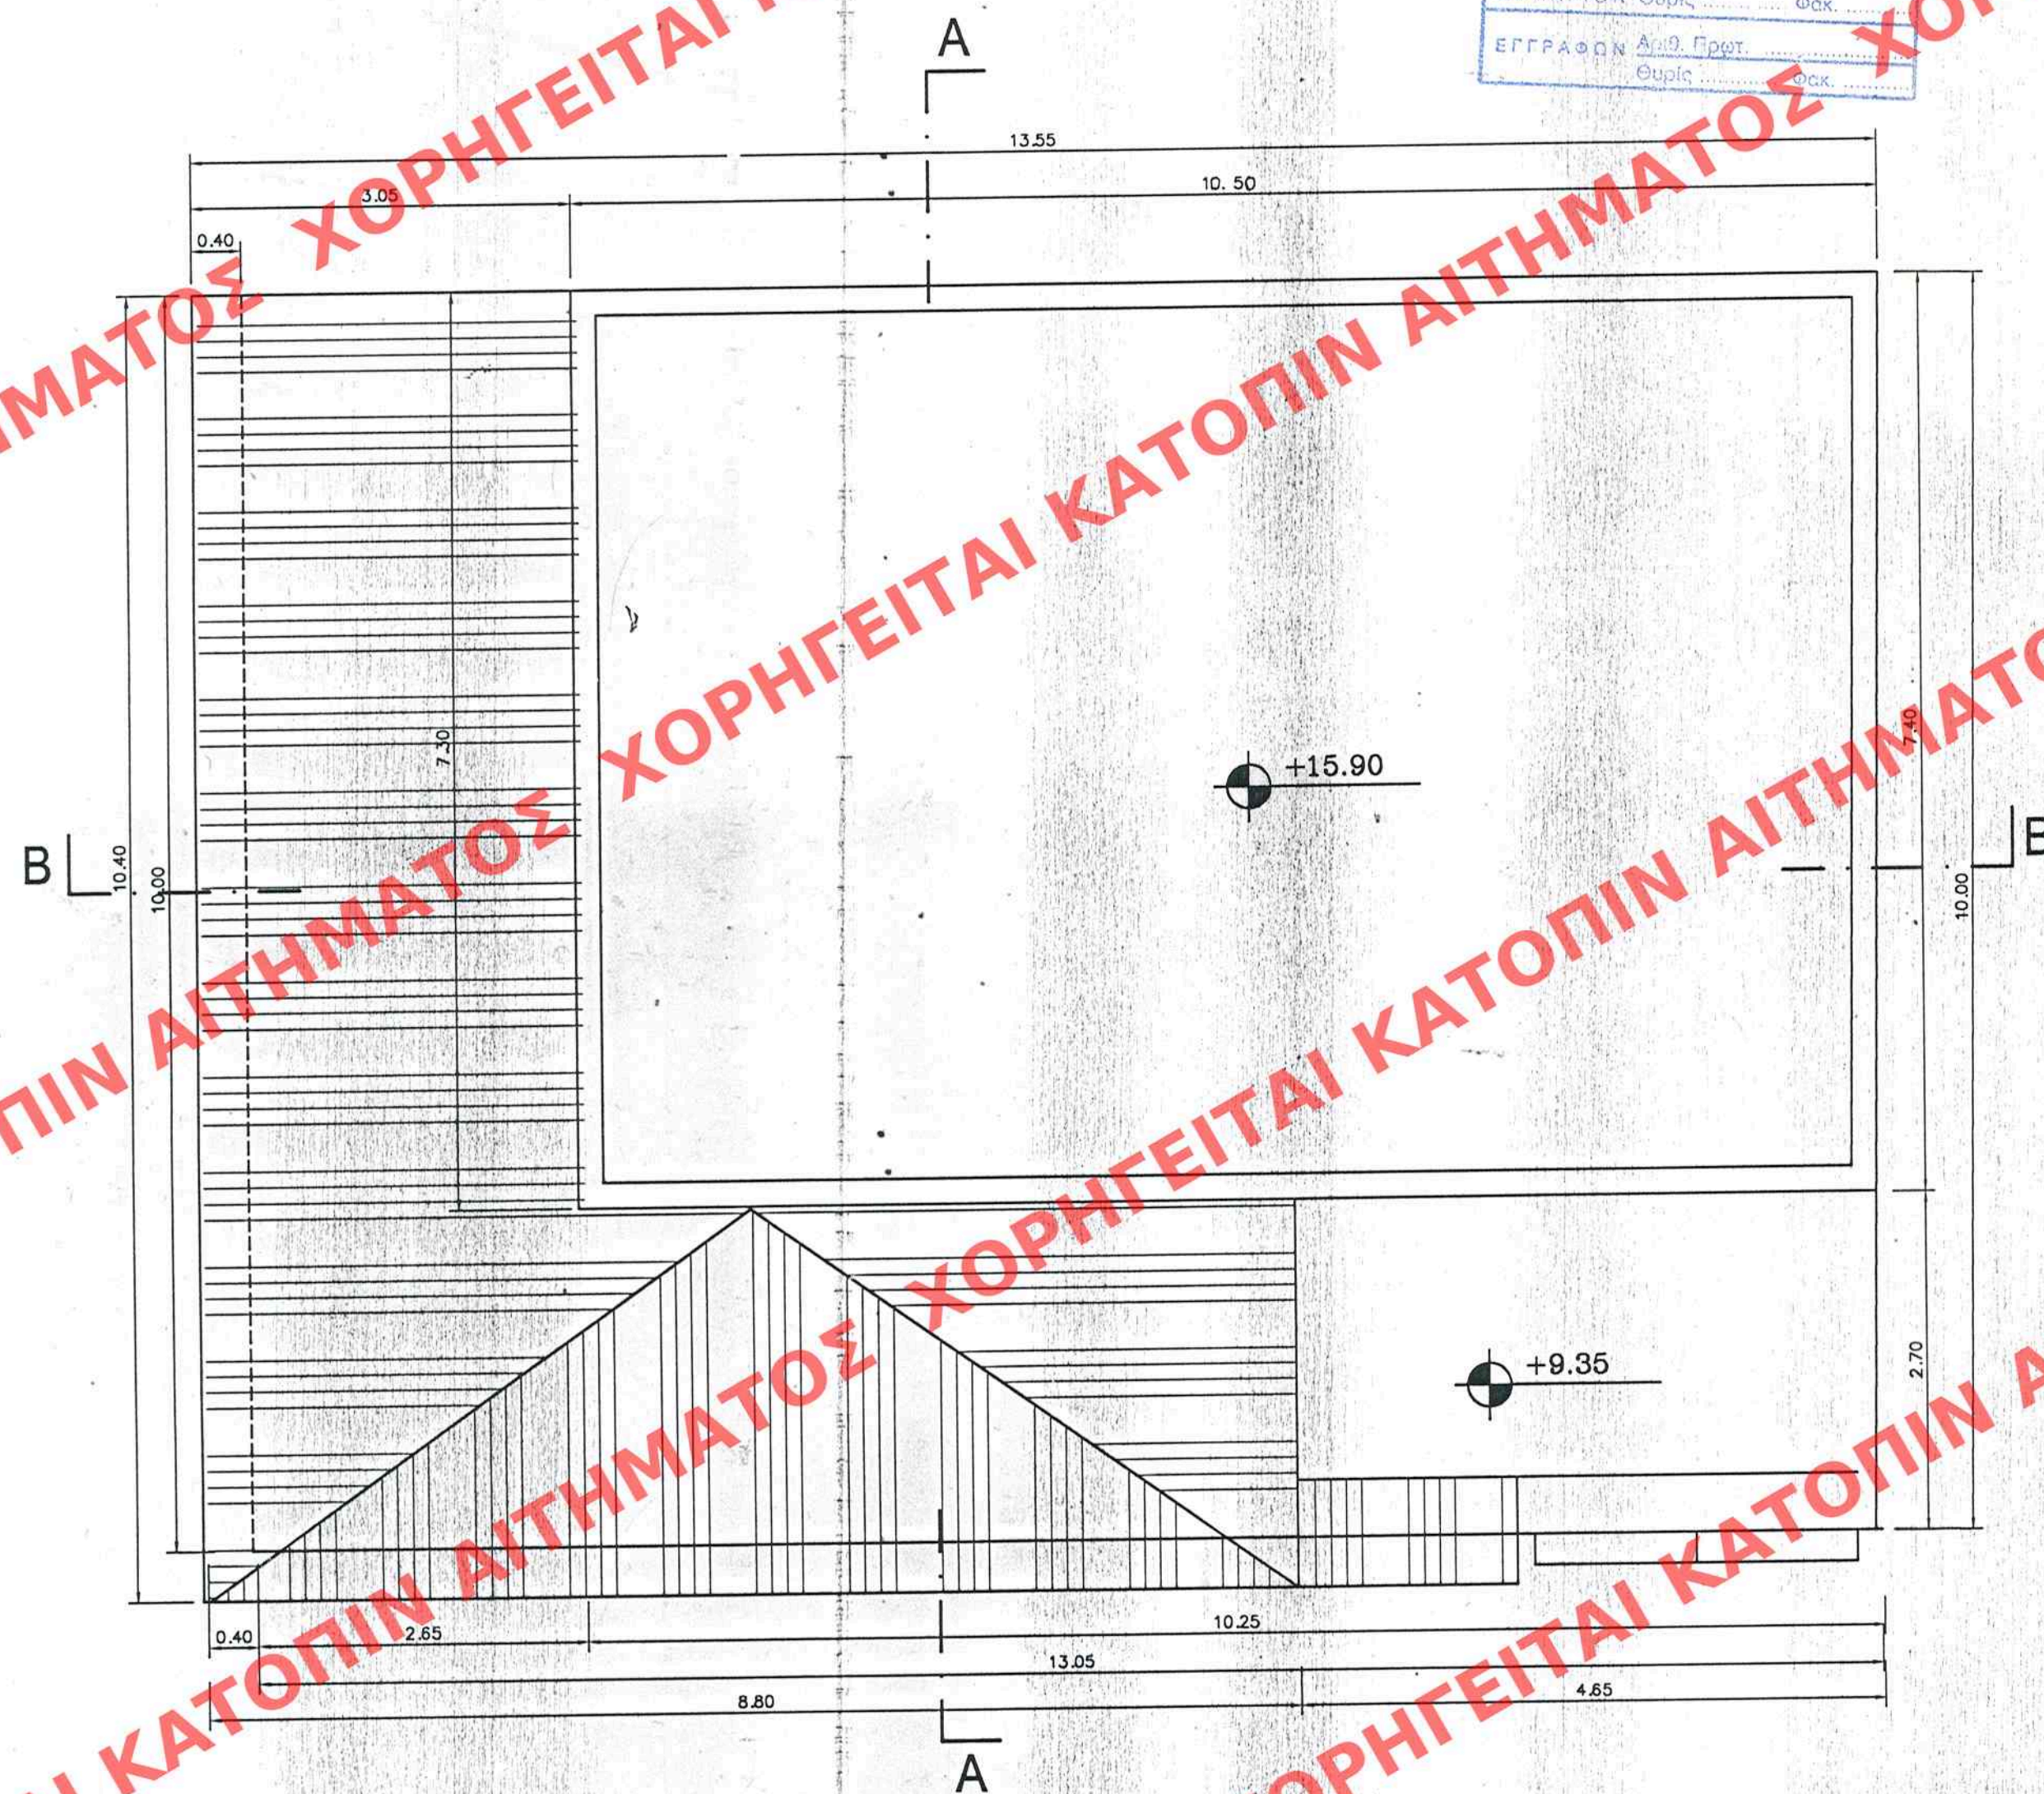

ΟΔΟΣ ΣΑΧΤΟΥΡΗ (18.00M)

ΑΡΙΘ. ΣΧΕΔΙΟΥ:	Γενικός
	Ειδικός
ΕΡΜΑΡΙΟΝ:	Θυρίδα
	Φακ.
ΕΓΓΡΑΦΟΝ:	Αρ. 9. Πρωτ.
	Θυρίδα
	Φακ.

ΕΛΛΗΜΟΣΙΕΥΣΗ ΕΙΣ ΤΟ ΥΠ. ΑΡΙΘΜ. 1081 ΦΥΛΛΟ ΤΟΥ
ΤΕΥΧΟΥΣ ΤΗΣ ΕΦΗΜΕΡΙΔΑΣ ΤΗΣ ΚΥΒΕΡΝΗΣΕΩΣ
ΤΗΣ 21 Δεκεμβρίου 2001

ΠΡΟΫΡΓΕΙΟ
ΠΕΡΙΛΑΜΒΟΝΟΥΣ ΧΩΡΟΤΑΞΙΑΣ & ΔΗΜ. ΕΡΓΩΝ
ΕΥΝΟΛΕΥΕΙ ΤΗΝ ΥΠ. ΑΡΙΘΜ. Γ. 29967/01 ΑΠΟΦΑΣΙΣ
ΠΕΡΙ... Καθορισμού ειδικών όρων και προϋποθέσεων
δόμησης σε κτίρια τα οποία έχει χαρακτηριστεί
ως διατηρητέα και δρικότα εντός των
εγκεκριμένου ρυθολογισμού σχεδίου δ. 100
Πειραιώς (ν. Αττικής)...

Αρ. 286/01
στ. 4

ΕΡΓΟΔΟΤΗΣ:	ΙΩΑΝΝΗΣ ΒΟΓΙΑΤΖΗΣ GRECOLINK Κ.Ε.Τ.Ε.Α.Ε.
ΕΡΓΟ:	ΑΠΟΚΑΤΑΣΤΑΣΗ ΝΕΟΚΛΑΣΣΙΚΟΥ ΚΤΙΡΙΟΥ ΚΑΙ ΠΡΟΣΘΗΚΗ Β' & Γ' ΟΡΟΦΟΥ
ΜΕΛΕΤΗ:	ΑΡΧΙΤΕΚΤΟΝΙΚΗ
ΘΕΜΑ ΣΧΕΔΙΟΥ:	ΚΑΤΟΨΗ ΔΩΜΑΤΟΣ ΠΡΟΣΘΗΚΗ
ΑΡ. ΣΧΕΔΙΟΥ:	17
ΚΑΙΜΑΚΑ:	1: 50
ΗΜΕΡΟΜΙΝΙΑ:	ΟΚΤ 2000
ΑΡΧΙΤΕΚΤΟΝΙΚΗ ΜΕΛΕΤΗ:	ΔΗΜΗΤΡΑ ΚΥΡΙΑΖΗ ΙΩΑΝΝΑ ΛΑΛΟΥ ΧΡΙΣΤΟΣ ΜΠΙΛΛΗΣ
ΣΤΑΤΙΚΗ ΜΕΛΕΤΗ:	
Η/Μ ΜΕΛΕΤΗ:	
ΣΦΡΑΓΙΔΑ:	