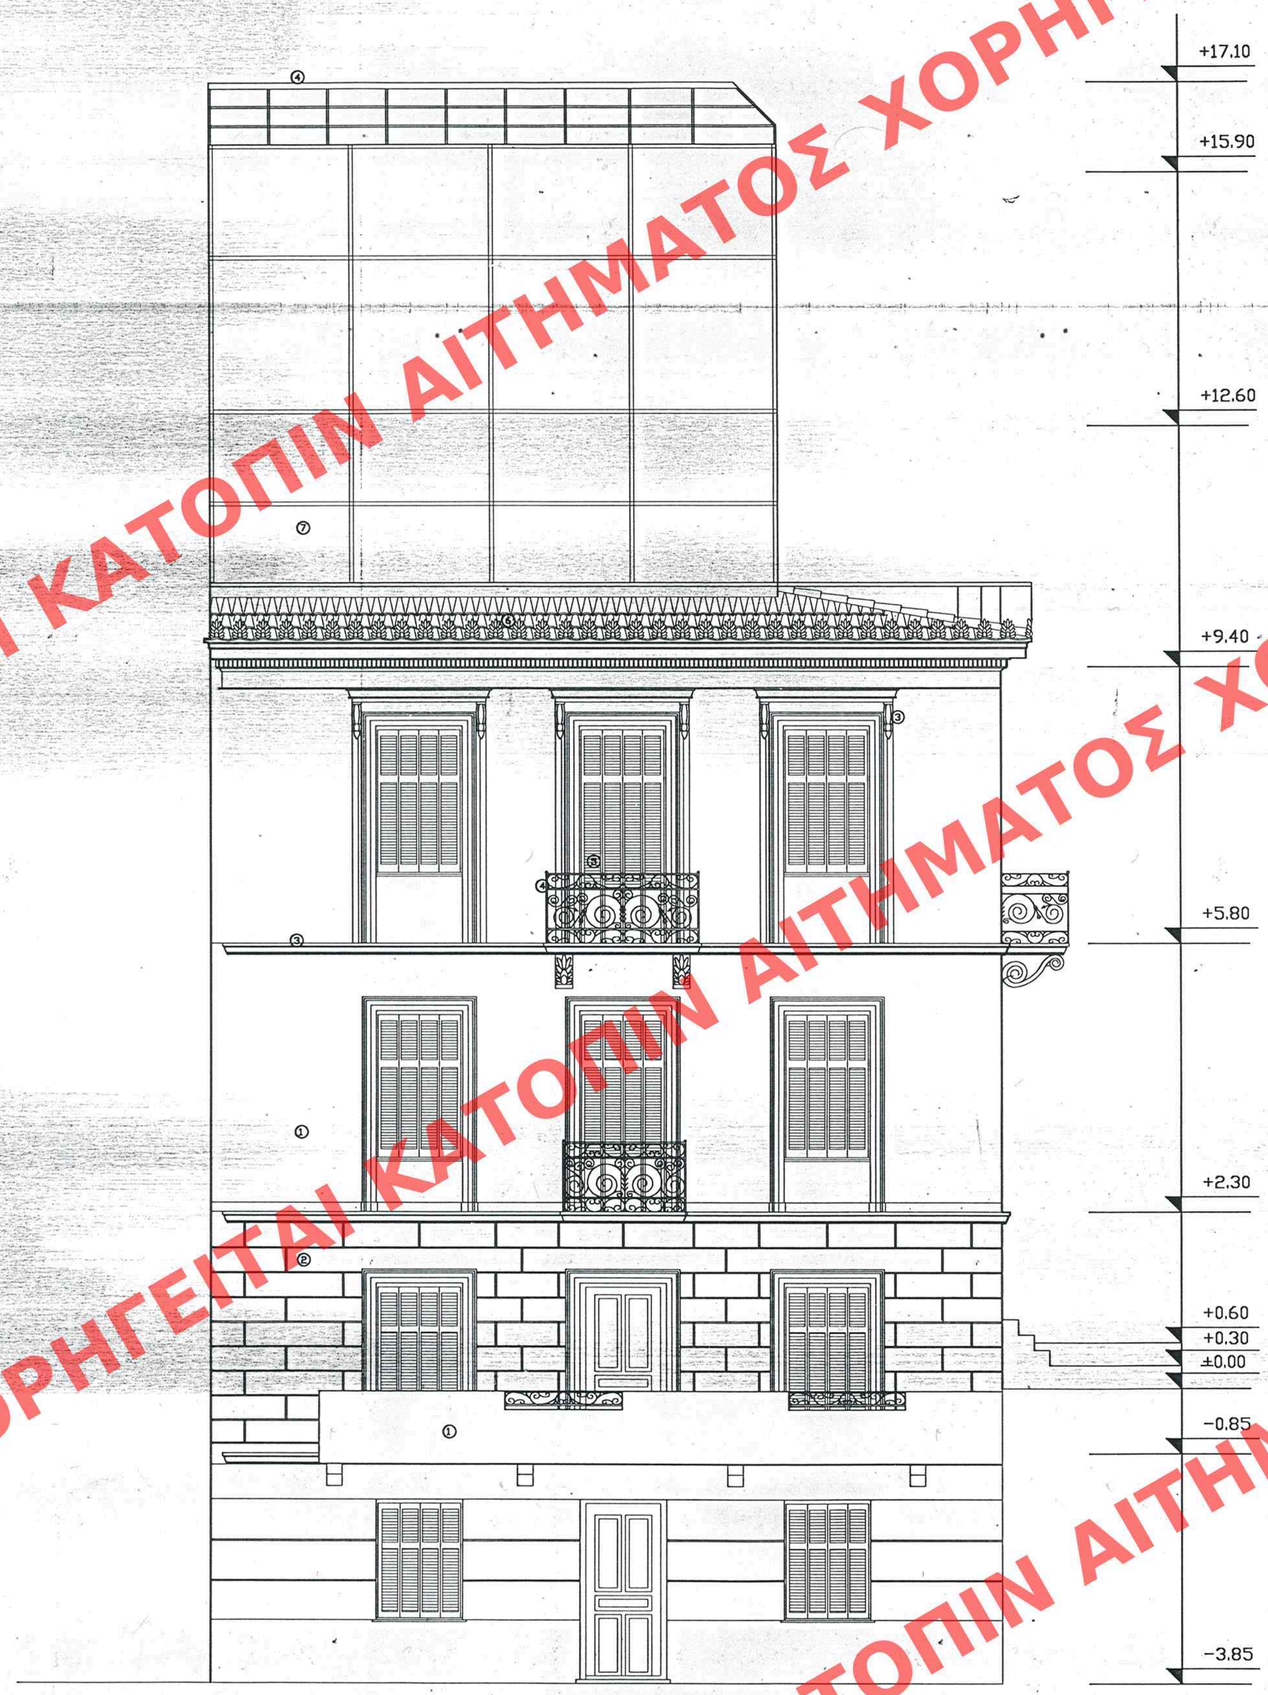

ΑΡΙΘ. ΣΧΕΔΙΟΥ Γενικός ..... Ειδικός .....
ΕΡΜΑΡΙΟΝ Θυρίς ..... Φακ. .....
ΕΓΓΡΑΦΩΝ Αριθ. Πρωτ. .....
Θυρίς ..... Φακ. .....

ΥΠΟΥΡΓΕΙΟ
ΠΕΡΙΒΑΛΛΟΝΤΟΣ ΧΩΡΟΤΑΞΙΑΣ & ΔΗΜ. ΕΡΓΩΝ
ΑΝΩΛΕΤΕΙ ΤΗΝ ΥΠ' ΑΡΙΘΜ Γ.29967/01 ΑΠΟΦΑ.....
ΠΕΡΙ.....
"καθορισμός ειδικών όρων και περιορισμών δόμησης σε κτίριο ... στο οποίο έχει χαρακτηρισθεί ... διατηρητέο και βρίσκεται εντός του ... ρυθμιζόμενου ρυμοτομικού σχεδίου δήμου Περαιώς (Ν. ΑΤΤΙΚΗΣ)"
ΑΘΗΝΑ 26 Νοεμβρίου 2001
Ο Δ/ΝΤΗΣ
α/α Δ. Γιαννακόπουλος

Αρ. Φακ. 286/01
6+4

① ΣΟΒΑΣ ΤΡΙΦΤΟΣ (ΩΧΡΑ)

② ΣΟΒΑΣ ΤΡΙΦΤΟΣ (ΩΧΡΑ ΣΚΟΥΡΑ)

③ ΓΥΨΙΝΑ ΔΙΑΚΟΣΜΗΤΙΚΑ (ΛΕΥΚΑ)

④ ΜΕΤΑΛΛΙΚΟ ΚΙΓΚΛΙΔΩΜΑ (ΓΚΡΙ ΣΚΟΥΡΟ)

⑤ ΚΟΥΦΩΜΑΤΑ ΞΥΛΙΝΑ (ΓΚΡΙ ΣΙΕΛ)

⑥ ΚΕΡΑΜΥΔΙΑ

⑦ ΚΟΥΦΩΜΑΤΑ ΑΛΟΥΜΙΝΙΟΥ (ΓΚΡΙ) ΜΕ ΔΙΠΛΟΥΣ ΥΑΛΟΠΙΝΑΚΕΣ

⑧ ΣΟΒΑΣ ΤΡΙΦΤΟΣ (ΓΑΛΑΖΙΟ)

ΕΔΗΜΟΣΙΕΥΘΗ ΕΙΣ ΤΟ ΥΠ' ΑΡΙΘΜ. 1981 ..... ΦΥΛΛΟ ΤΟΥ ..... Δ' ..... ΤΕΥΧΟΥΣ ΤΗΣ ΕΦΗΜΕΡΙΔΑΣ ΤΗΣ ΚΥΒΕΡΝΗΣΕΩΣ, ΤΗΣ 21 Δεκεμβρίου 2001

ΕΡΓΟΔΟΤΗΣ:
ΙΩΑΝΝΗΣ ΒΟΓΙΑΤΖΗΣ
GRECOLINK Κ.Ξ.Τ.Ε.Α.Ε.

ΕΡΓΟ:
ΑΠΟΚΑΤΑΣΤΑΣΗ ΝΕΟΚΛΑΣΣΙΚΟΥ ΚΤΙΡΙΟΥ
ΚΑΙ ΠΡΟΣΘΗΚΗ Β' & Γ' ΟΡΟΦΟΥ

ΜΕΛΕΤΗ:
ΑΡΧΙΤΕΚΤΟΝΙΚΗ

ΘΕΜΑ ΣΧΕΔΙΟΥ:
ΟΨΗ ΑΠΟ
ΟΔΟ ΚΑΡΑΙΣΚΟΥ (ΠΡΟΤΑΣΗ)

ΑΡ.ΣΧΕΔΙΟΥ:
21

ΚΛΙΜΑΚΑ: 1:50

ΗΜΕΡΟΜΗΝΙΑ: ΟΚΤ 2000

ΑΡΧΙΤΕΚΤΟΝΙΚΗ ΜΕΛΕΤΗ:
ΔΗΜΗΤΡΑ ΚΥΡΙΑΖΗ
ΙΩΑΝΝΑ ΛΑΛΟΥ
ΧΡΙΣΤΟΣ ΜΠΙΛΛΗΣ

ΣΤΑΤΙΚΗ ΜΕΛΕΤΗ:

Η/Μ ΜΕΛΕΤΗ:

ΣΦΡΑΓΙΔΑ:

ΧΟΡΗΓΕΙΤΑΙ ΚΑΤΟΠΙΝ ΑΙΤΗΜΑΤΟΣ