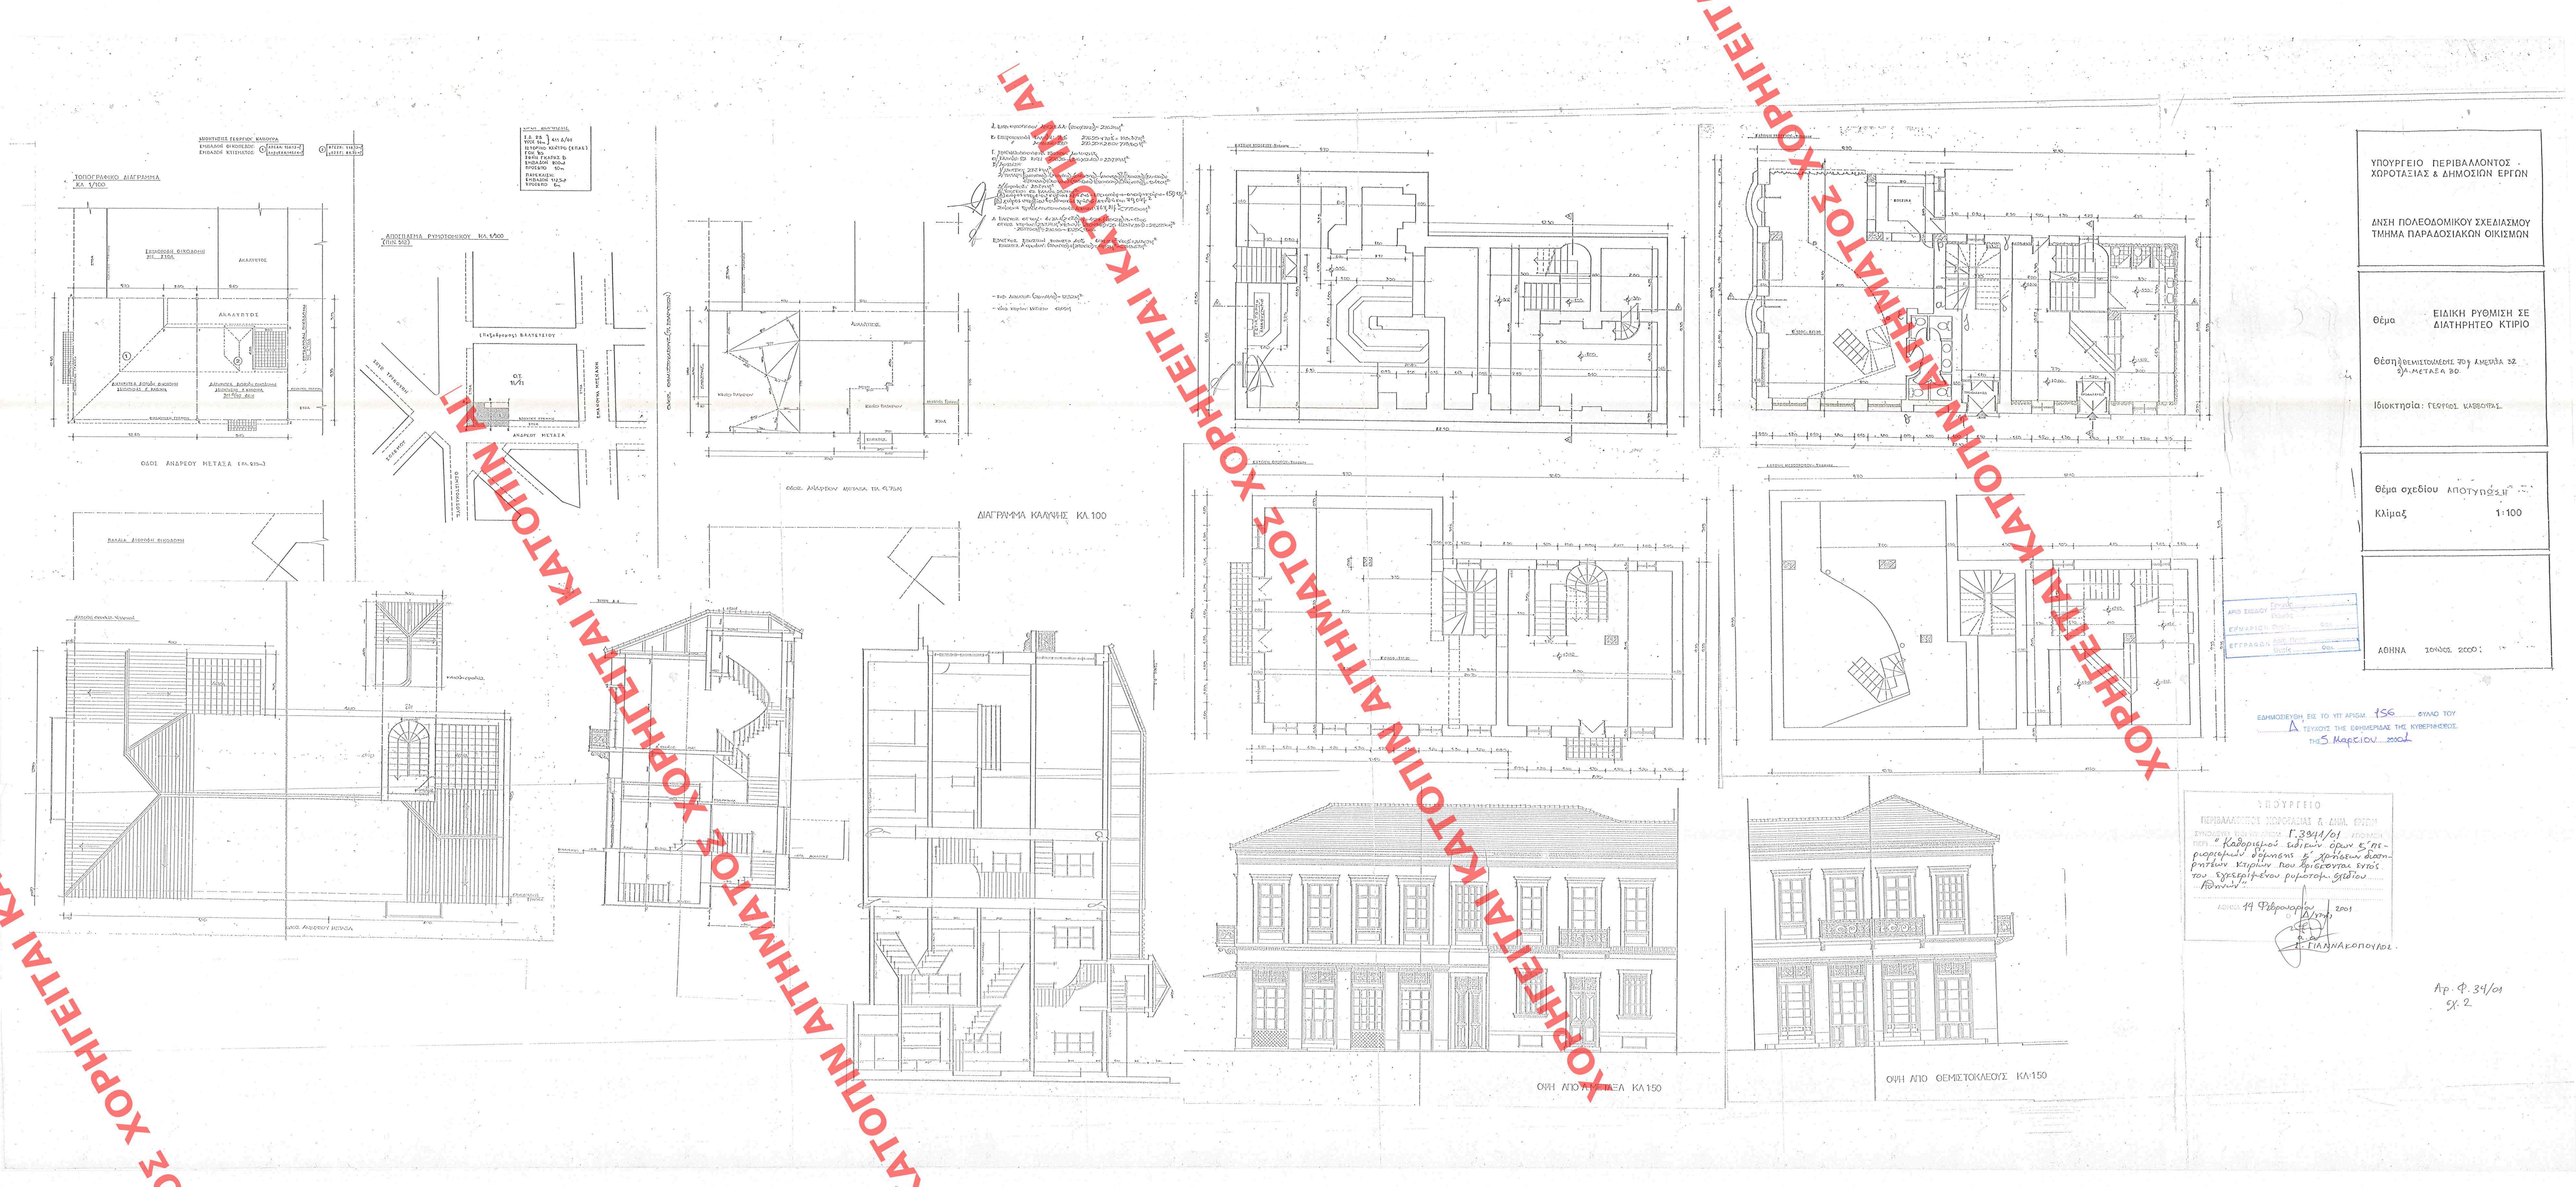
ΤΟΠΟΓΡΑΦΙΚΟ ΔΙΑΓΡΑΜΜΑ
ΚΛ 1/100
ΑΚΑΛΥΠΤΟΣ
ΟΔΟΣ ΑΝΔΡΕΟΥ ΜΕΤΣΑ
ΑΠΟΤΕΛΕΣΜΑ ΡΥΘΜΙΣΤΙΚΟΥ ΚΛ 1/500
ΟΔΟΣ ΑΝΔΡΕΟΥ ΜΕΤΣΑ
ΟΔΟΣ ΑΝΔΡΕΟΥ ΜΕΤΣΑ
ΔΙΑΓΡΑΜΜΑ ΚΑΛΥΨΗΣ ΚΛ.100
ΟΨΗ ΑΠΟ ΑΝΔΡΕΑ ΚΛ.150
ΟΨΗ ΑΠΟ ΘΕΜΙΣΤΟΚΛΕΟΥΣ ΚΛ.150
ΥΠΟΥΡΓΕΙΟ ΠΕΡΙΒΑΛΛΟΝΤΟΣ - ΧΟΡΟΤΑΞΙΑΣ & ΔΗΜΟΣΙΩΝ ΕΡΓΩΝ
ΔΝΣΗ ΠΟΛΕΟΔΟΜΙΚΟΥ ΣΧΕΔΙΑΣΜΟΥ
ΤΜΗΜΑ ΠΑΡΑΔΟΣΙΑΚΩΝ ΟΙΚΙΣΜΩΝ
Θέμα ΕΙΔΙΚΗ ΡΥΘΜΙΣΗ ΣΕ ΔΙΑΤΗΡΗΤΕΟ ΚΤΙΡΙΟ
Θέση: ΘΕΜΙΣΤΟΚΛΕΟΥΣ 70 & ΑΜΕΡΙΑΣ 32 Σ/Α-ΜΕΤΣΑ 30
Ιδιοκτησία: ΓΕΩΡΓΙΟΣ ΚΑΒΒΟΥΡΑΣ
Θέμα σχεδίου ΑΠΟΤΥΠΩΣΗ
Κλίμαξ 1:100
ΑΘΗΝΑ ΙΟΥΛΙΟΣ 2000
ΕΗΜΟΣΙΕΥΘΗ ΕΙΣ ΤΟ ΥΠ ΑΡΙΘΜ. 156 ΦΥΛΟ ΤΟΥ ΤΕΥΧΟΥΣ ΤΗΣ ΕΦΗΜΕΡΙΔΑΣ ΤΗΣ ΚΥΒΕΡΝΗΣΕΩΣ ΤΗΣ 5 ΜΑΡΤΙΟΥ 2001
ΥΠΟΥΡΓΕΙΟ ΠΕΡΙΒΑΛΛΟΝΤΟΣ ΧΟΡΟΤΑΞΙΑΣ & ΔΗΜΟΣ. ΕΡΓΩΝ
ΑΠΟΦΑΣΗ Γ.3944/01
"Καθορισμός ειδικών όρων ε/περιορισμών δόμησης & χρήσεων διατηρητέων κτιρίων που βρίσκονται εντός του οριοθετημένου ρυμοτομικού σχεδίου Βόλου"
ΑΘΗΝΑ 19 Φεβρουαρίου 2001
Α. ΣΙΑΜΑΝΔΕΟΠΟΥΛΟΣ
Αρ. Φ. 34/01
σχ. 2
ΧΟΡΗΓΕΙΤΑΙ ΚΑΤΟΠΙΝ ΑΙΤΗΜΑΤΟΣ