


+2.60

+4.35

+0.15

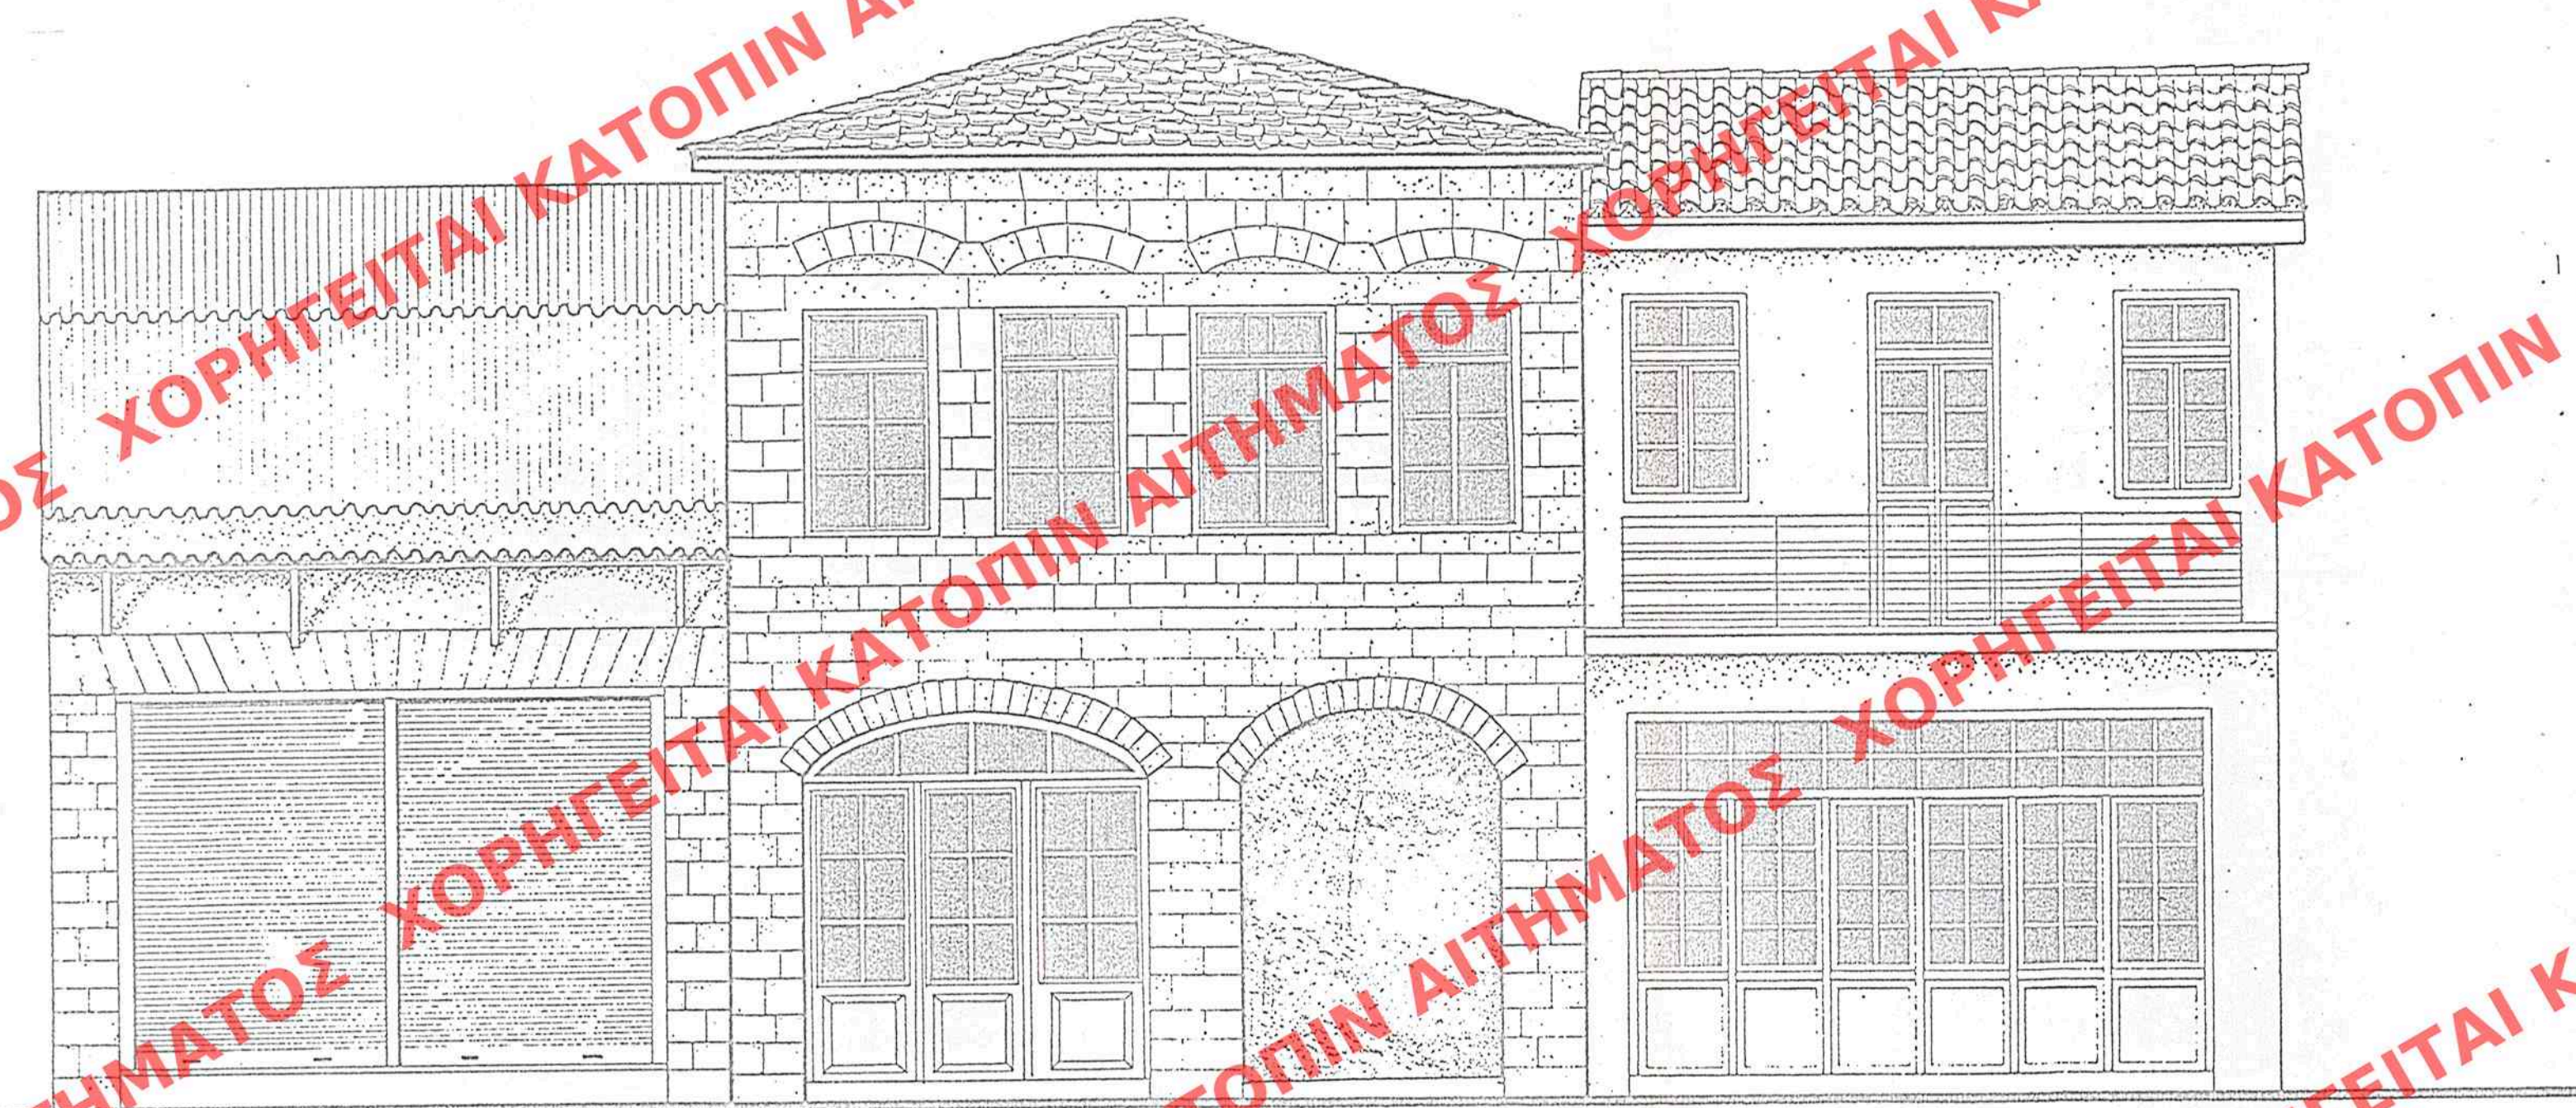

M
FT

ΑΡΙΘ. ΣΧΕΔΙΟΥ	Γενικός
ΕΡΜΑΡΙΟΝ	Ειδικός
ΕΓΓΡΑΦΩΝ	Αριθ. Πρωτ.
	Θυρίδα

ΕΛΛΗΝΟΣΤΕΥΘΗ ΕΙΣ ΤΟ ΥΠ. ΑΡΙΘΜ. 991
Δ' ΤΕΥΧΟΥΣ ΤΗΣ ΕΦΗΜΕΡΙΔΑΣ ΤΗΣ ΚΥΒΕΡΝΗΣΕΩΣ
ΤΗΣ 26 Μαρτίου 2001

ΥΠΟΥΡΓΕΙΟ
ΠΕΡΙΒΑΛΛΟΝΤΟΣ ΧΩΡΟΤΑΞΙΑΣ
ΚΑΙ ΚΤΙΣΜΩΝ
ΣΥΝΔΕΣΕΙΣ ΤΗΝ ΥΠ. ΑΡΙΘΜ. 991/01
"Χαρακτηριστικό ως διατηρητέον
συγκροτήματα κτιρίων που βρίσκονται
επί της οδού Ανεξαρτησίας 98 του εγκεκρι-
μένου πολεοδομ. σχεδίου Ιωαννίνων
κ. Ιωαννίνων" & καθορισμού ειδικών
όρων 15 (περιωρισμένων) αυτού
Αθήνα 28 Φεβρουαρίου 2001
Δ/της
Α.Α.
Ε. ΠΑΝΝΑΚΟΠΟΥΛΟΣ

Αρ.Φ. 41/01
εχ. 3

ΥΠΟΥΡΓΕΙΟ ΠΕΡΙΒΑΛΛΟΝΤΟΣ ΧΩΡΟΤΑΞΙΑΣ ΚΑΙ ΚΤΙΣΜΩΝ
Δ/ΝΣΗ ΠΟΛΕΟΔ. ΣΧΕΔΙΑΣΜΟΥ ΤΜΗΜΑ ΠΑΡΑΔΟΣ. ΟΙΚΙΣΜΩΝ
ΙΩΑΝΝΙΝΑ ΘΕΣΗ: ΟΔΟΣ ΑΝΕΞΑΡΤΗΣΙΑΣ 98
ΧΑΡΑΚΤΗΡΙΣΜΟΣ ΔΙΑΤΗΡΗΤΕΟΥ ΘΕΜΑ: ΚΤΙΡΙΟΥ ΙΔ. ΙΕΡΑΜΕΝΗ ΠΑΘΑΣ ΤΣΟΥΚΑΣ ΔΩΔ. ΕΠΙ ΤΗΣ ΟΔΟΥ ΑΝΕΞΑΡΤΗΣΙΑΣ ΚΛΗΩΔΑ 1:50
Διατηρητέο κτίριο