


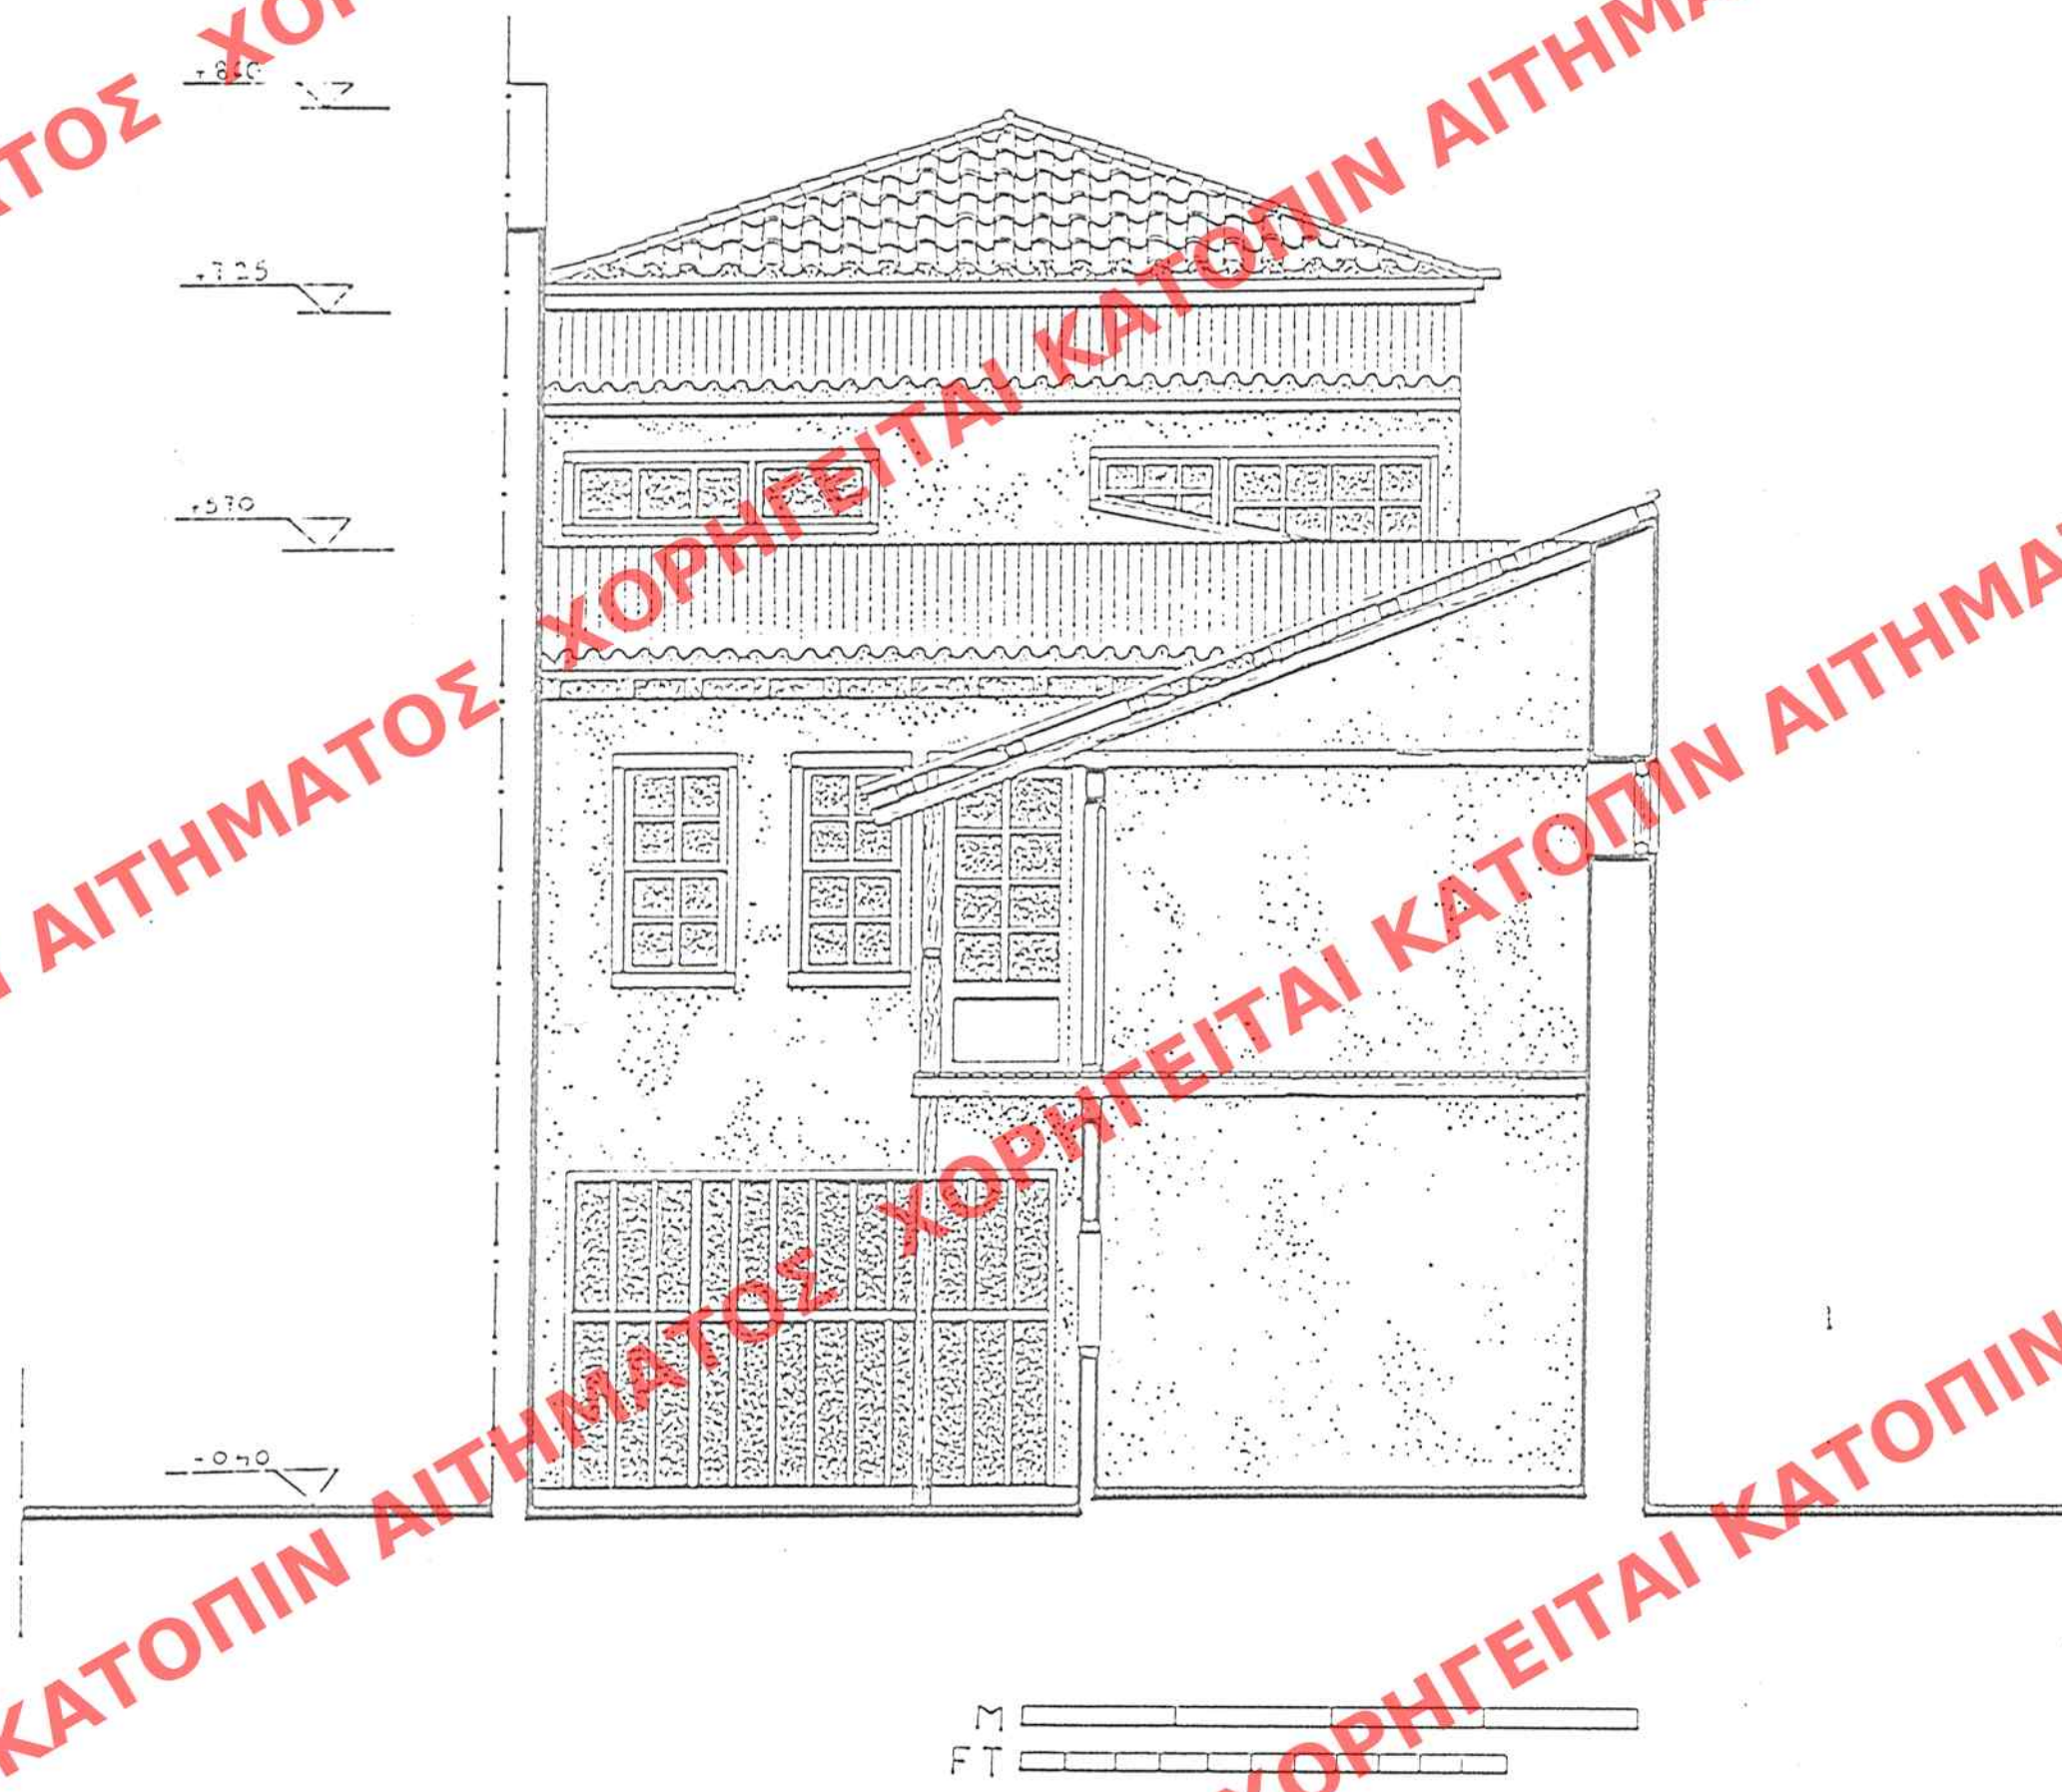

Γενικά
 ΑΡΙΘ. ΣΥΛΛΟΓ.
 ΕΠΙΣΤΟΛΗ
 ΕΡΜΑΡΙΟΝ Ουρίο Φακ.
 ΕΓΓΡΑΦΩΝ Αριθ. Πρωτ.
 Ουρίο Φακ.

ΕΔΗΜΟΣΙΕΥΘΗ ΕΙΣ ΤΟ ΥΠ' ΑΡΙΘΜ. 297..... ΦΥΛΛΟ ΤΟΥ
Α' ΤΕΥΧΟΥΣ ΤΗΣ ΕΦΗΜΕΡΙΔΑΣ ΤΗΣ ΚΥΒΕΡΝΗΣΕΩΣ
ΤΗΣ 26^{ης} Μαρτίου 2001

ΥΠΟΥΡΓΕΙΟ
ΠΕΡΙΒΑΛΛΟΝΤΟΣ ΧΩΡΟΤΑΞΙΑΣ & ΔΙΑΧΕΙΡΙΣΗΣ
ΣΥΜΒΑΛΕΙ ΤΗΝ ΠΛΗΡΟΝ Γ. 4978/01
ΠΡΟΣΑΝΕΙ
ΠΡΟΣ "Παρακατατίθεμαι ως διατηρητέον συγγραμ-
μάτων κτιρίων που βρίσκονται επί της οδού
Ανεξαρτησίας 98 του συγκεκριμένου ρυμοτο-
μικού σχεδίου Ιωαννίνων (ν. Ιωαννίνων)
5 καθορισθεί ειδικών ορών 5 περιεπι-
γραφήν ειδικών αυτών"
ΑΘΗΝΑ 28 Φεβρουαρίου 2001
Δ/της
α.α.
ΕΛΙΑΝΝΑ ΚΟΠΟΥΛΟΣ

Αρ. Φ. 41/01
 ΓΧ.3

ΥΠΟΥΡΓΕΙΟ
ΠΕΡΙΒΑΛΛΟΝΤΟΣ
ΧΩΡΟΤΑΞΙΑΣ
ΚΑΙ ΔΗΜ. ΕΡΓΩΝ

Δ/ΝΣΗ ΠΟΛΕΟΔ. ΣΧΕΔΙΑΣΜΟΥ
ΤΜΗΜΑ ΠΑΡΑΔΟΣ. ΟΙΚΙΣΜΩΝ

ΘΕΣΗ: ΔΗΜΕΤΡΗΣΙΑΣ 98
ΙΩΑΝΝΙΝΑ

ΘΕΜΑ: ΧΑΡΑΚΤΗΡΙΣΜΟΣ
ΔΙΑΤΗΡΗΤΕΟΥ ΚΤΙΡΙΟΥ

Διατηρητέο κτίριο

ΚΛΙΜΑΚΑ 1:50