
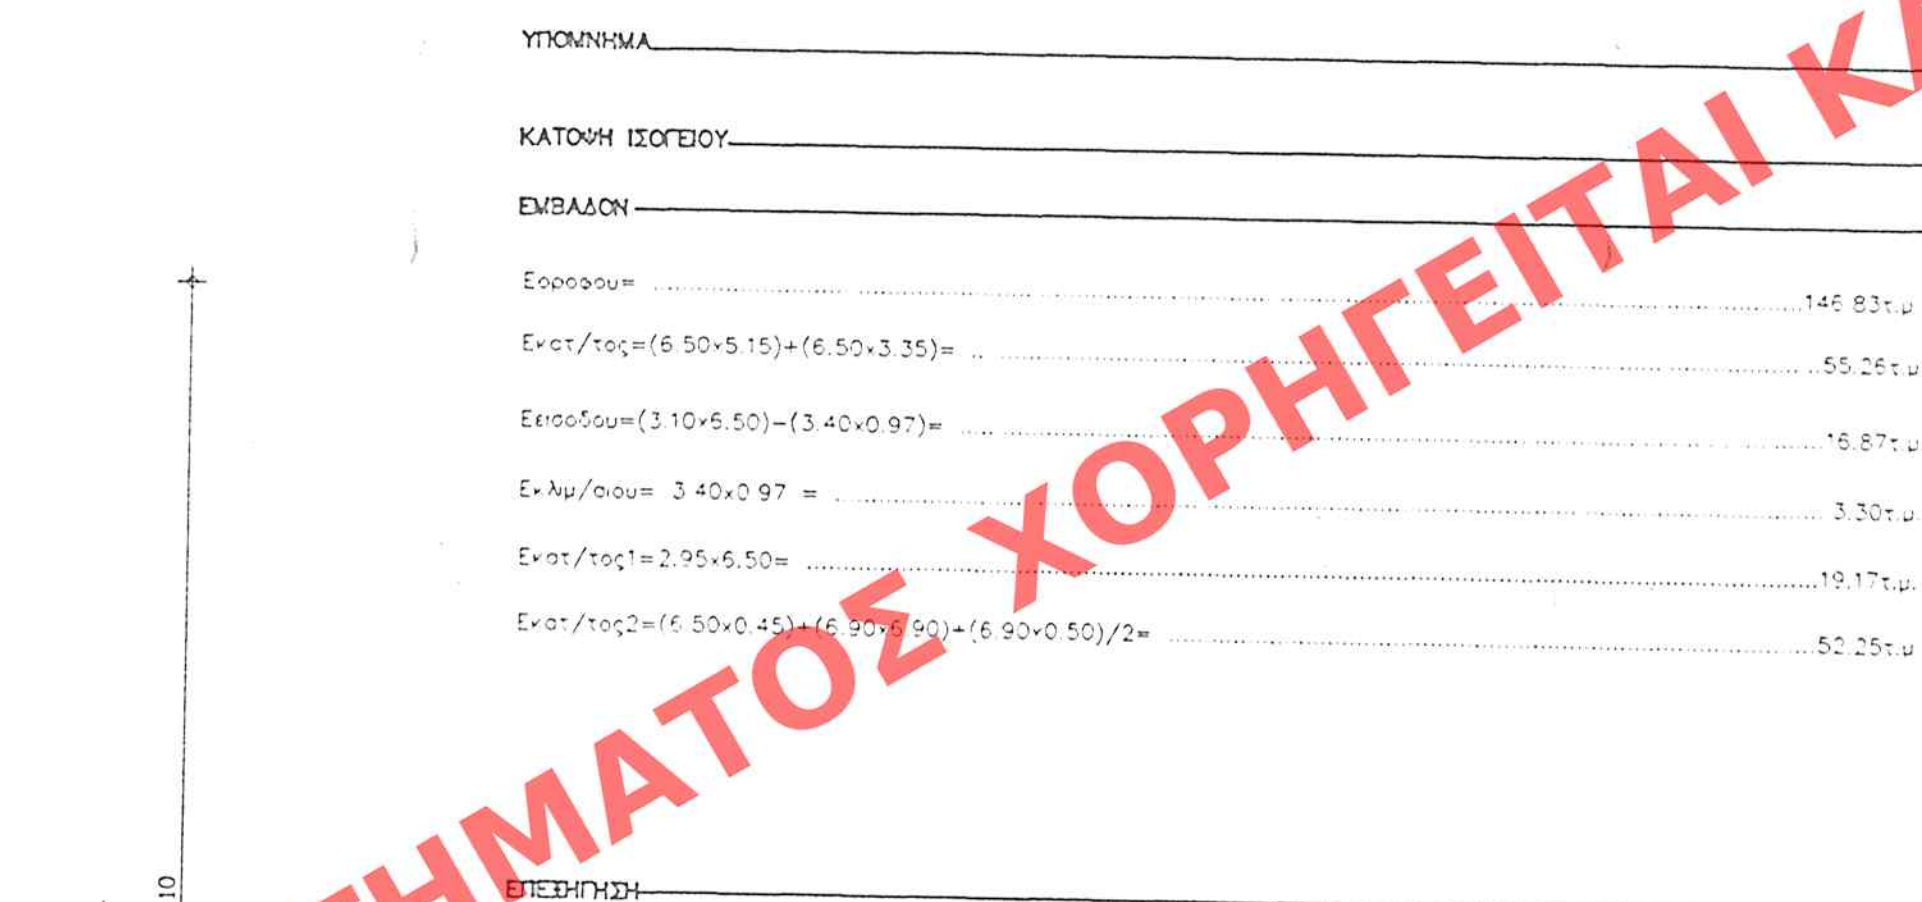
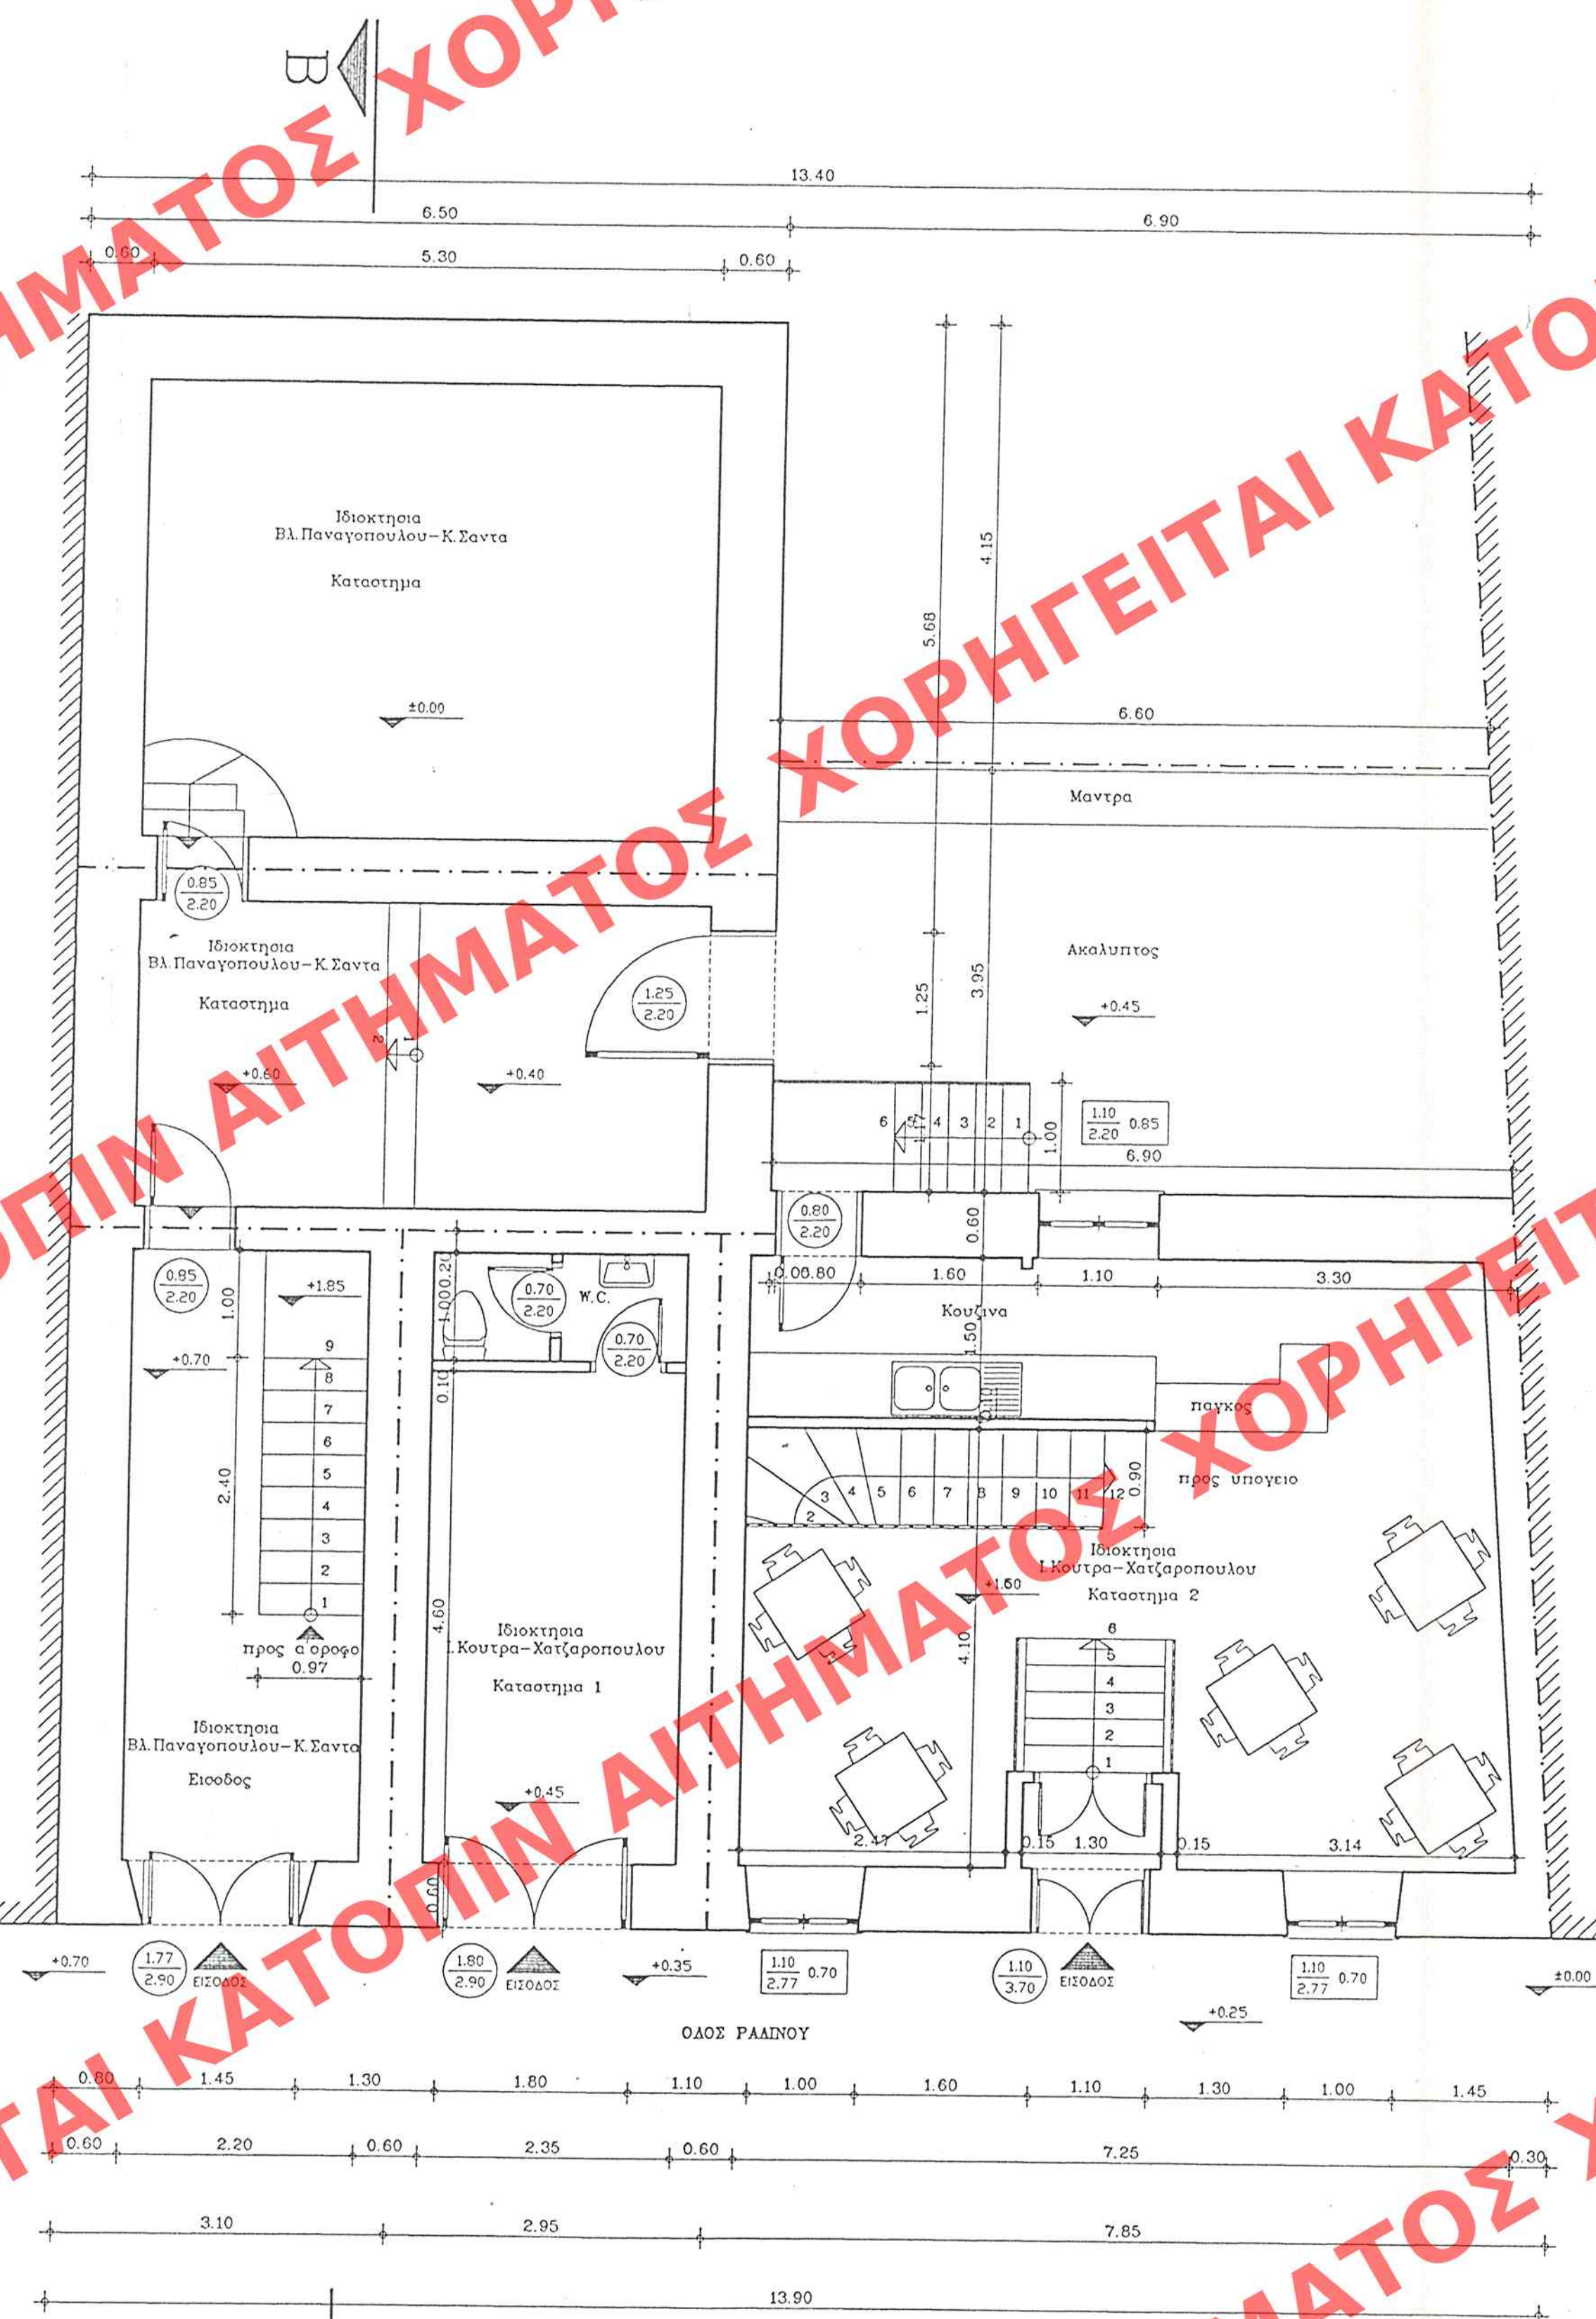


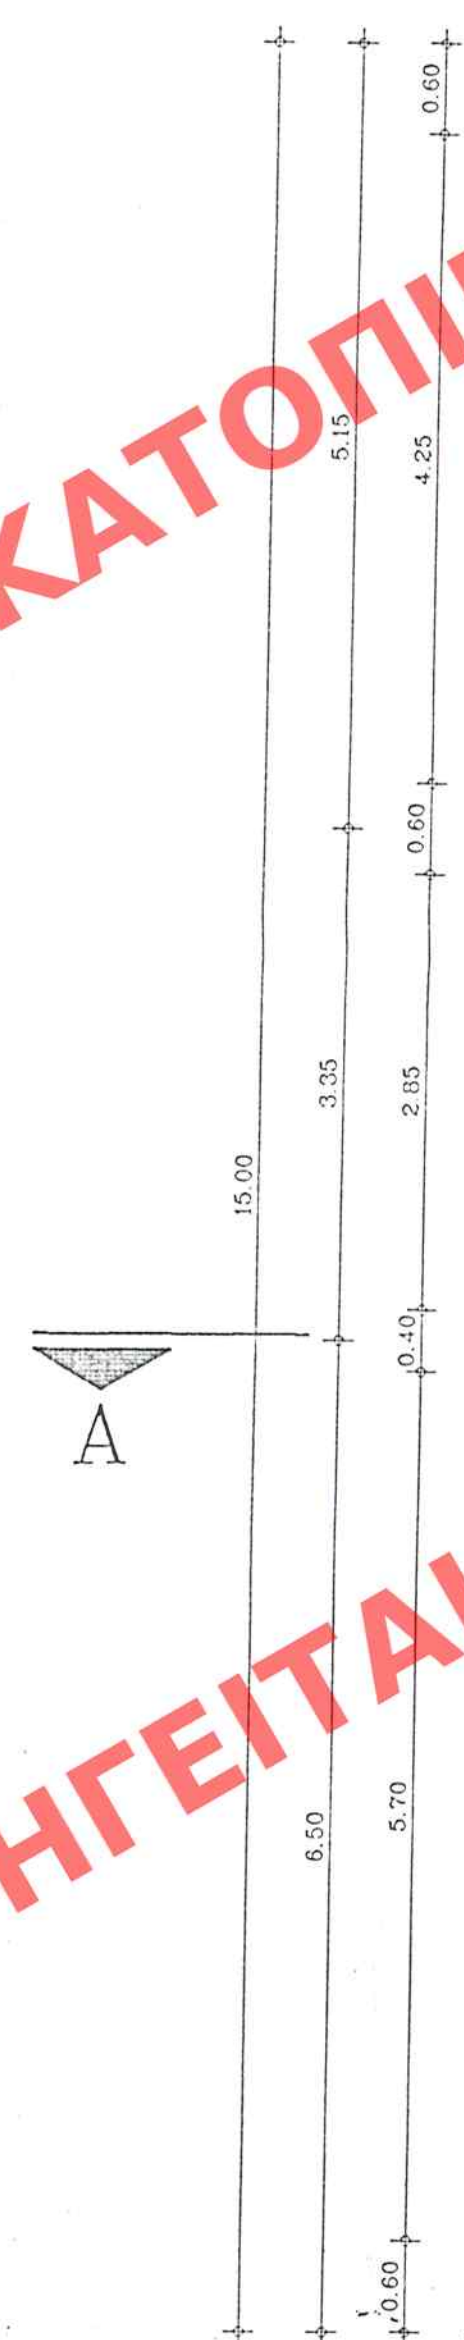

ΥΠΟΥΡΓΕΙΟ  
ΠΕΡΙΒΑΛΛΟΝΤΟΣ  
ΧΩΡΟΤΑΞΙΑΣ  
ΚΑΙ ΔΗΜ. ΕΡΓΩΝ

Δ'ΗΣΗ : ΠΟΛΕΟΔ. ΣΧΕΔΙΑΣΜΟΥ  
ΤΜΗΜΑ ΠΑΡΑΔΟΣ. ΟΙΚΙΣΜΟΝ

ΘΕΙΗ: ΡΑΔΙΝΟΥ Γ.  
ΠΑΤΡΑ

ΘΕΜΑ: ΕΙΔΙΚΗ ΡΥΘΜΙΣΗ ΣΕ  
ΔΙΑΤΗΡΗΤΕΟ ΚΤΙΡΙΟ  
ΙΔ. Ι. ΚΟΥΤΡΑ Κ' ΔΗΜ.  
ΧΑΤΖΑΡΟΠΟΥΛΟΥ

ΚΑΤΟΨΗ ΙΣΟΓΕΙΟΥ

. X A I M A X A 1 :

ΥΠΟΥΡΓΕΙΟ  
ΠΕΡΙΒΑΛΛΟΝΤΟΣ ΧΩΡΟΤΑΞΙΑΣ & ΔΗΜ. ΕΡΓΩΝ  
ΕΥΝΟΔΕΥΕΙ ΤΗΝ ΥΠ. ΑΡΧΗΜ..... Γ. 6850/01 ΑΠΟΦΑΣΗ  
ΠΕΡΙ..... Χαρακτηριστικής ως διατηρητέου  
κτιρίου που βρίσκεται επί της οδού  
Ραβίνου 6 του συγκεκριμένου ρυμοτομ.  
εξοφού του Δ. Πατρέων (Υ. Αιγιάς) &  
εξαρτάται από την οδόν 5 προσαρτάται  
ορίσματα αυτής.....  
ΑΘΗΝΑ 14 Μαΐου..... 2011  
Δ/ντης

Ap.  $\Phi.52/b1$   
6X.9