




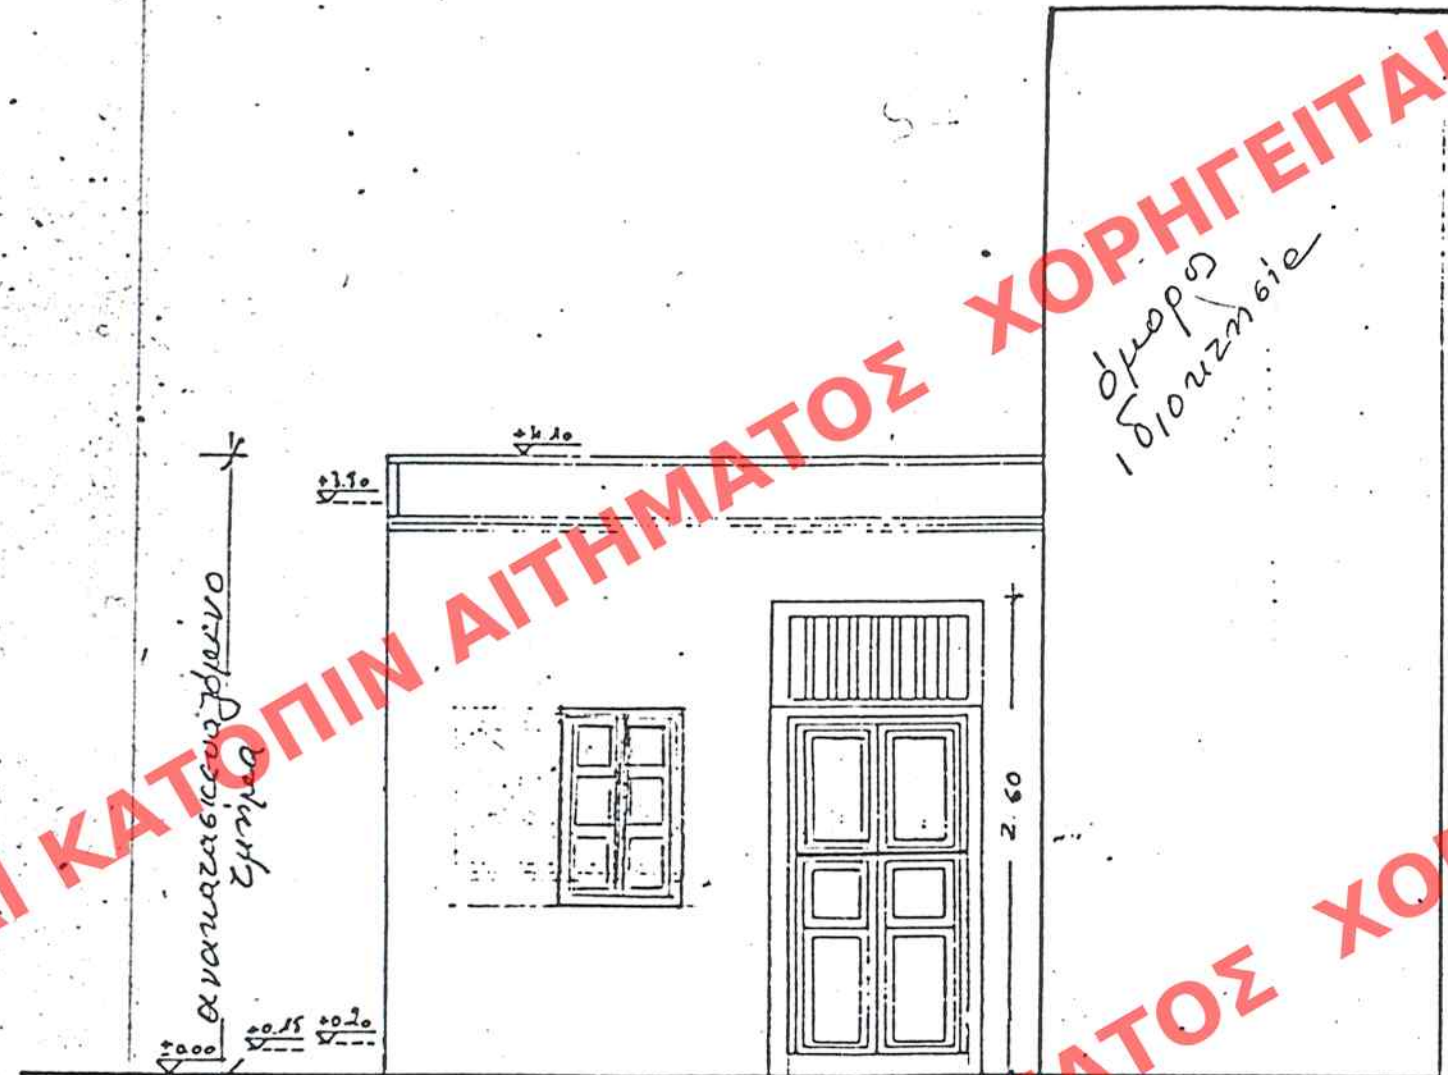

Οψη Β. Ανατολική

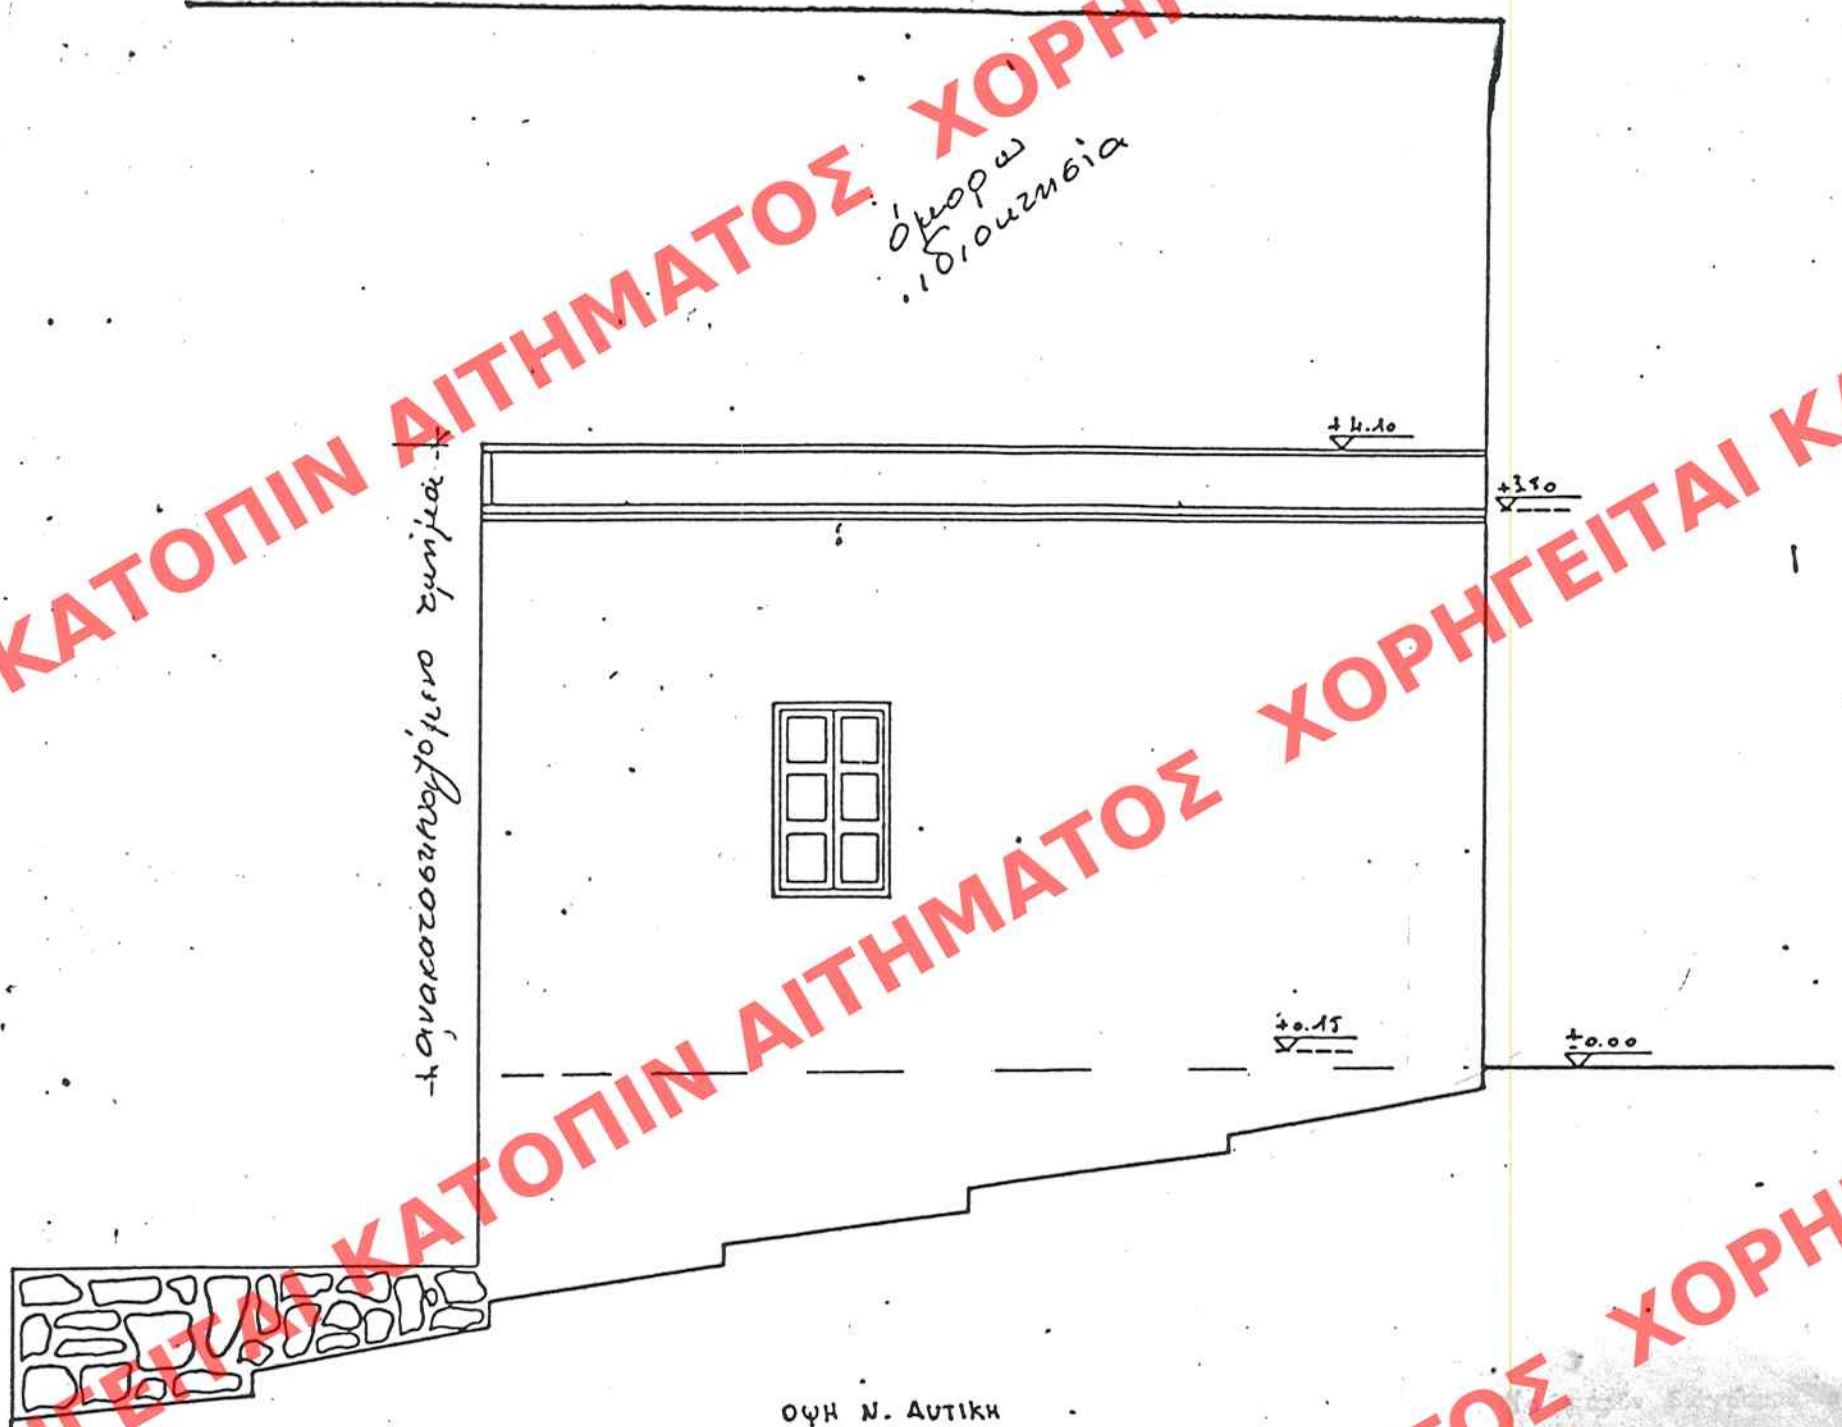

Οψη Ν. Αυστική

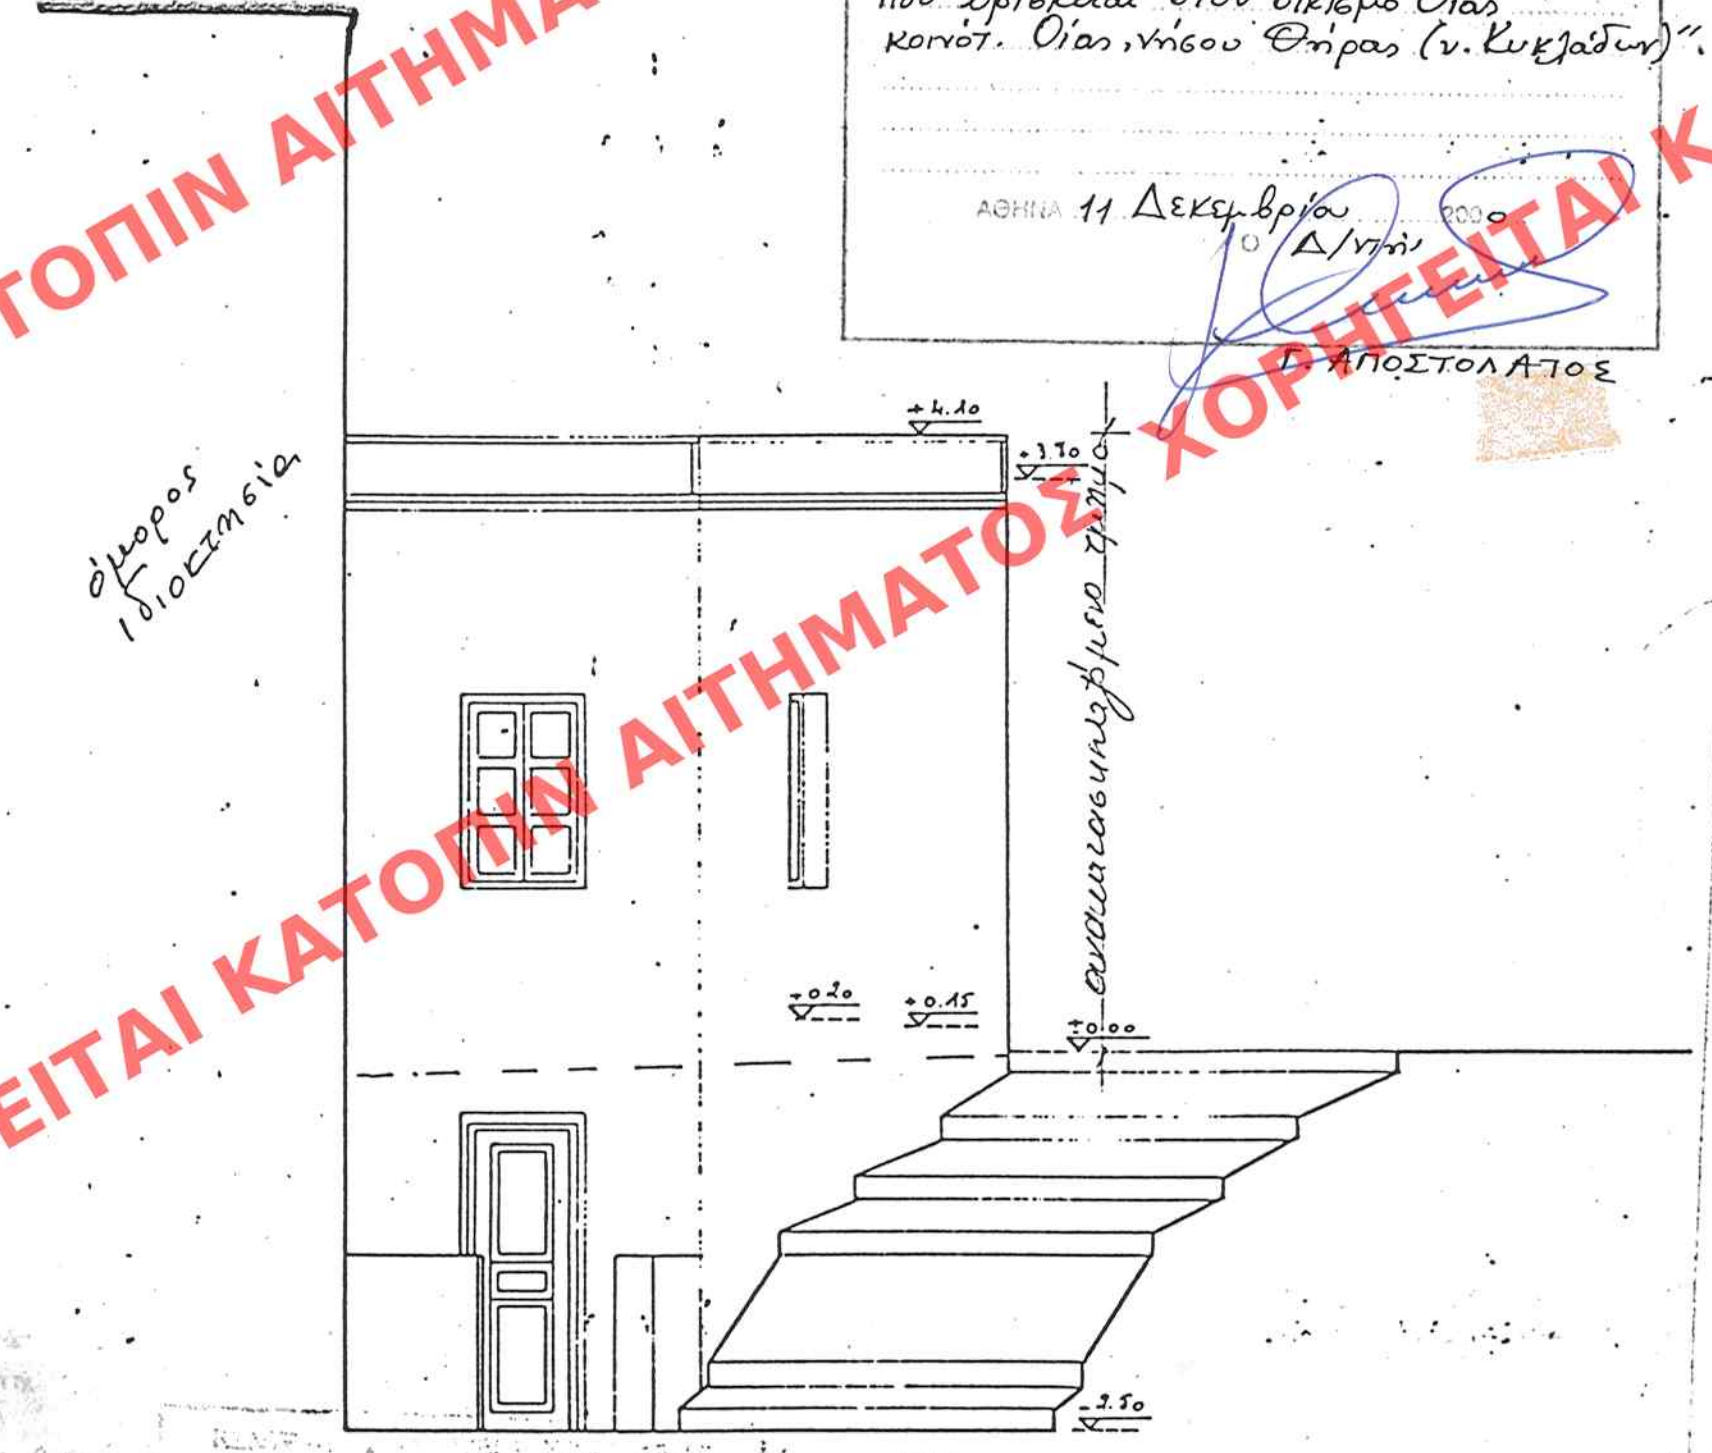

Οψη Ν. Ανατολική

ΕΔΗΜΟΣΙΕΥΘΗ ΕΙΣ ΤΟ ΥΠ' ΑΡΙΘΜ. 29 ΦΥΛΛΟ ΤΟΥ
ΤΕΥΧΟΥΣ ΤΗΣ ΕΦΗΜΕΡΙΔΑΣ ΤΗΣ ΚΥΒΕΡΝΗΣΕΩΣ.
ΤΗΣ 29 Ιανουαρίου 2001.

Αρ. Φ. 252/00
Εξ. 2

ΥΠΟΥΡΓΕΙΟ
ΠΕΡΙΒΑΛΛΟΝΤΟΣ ΧΩΡΟΤΑΞΙΑΣ & ΔΗΜ. ΕΡΓΩΝ
ΣΥΝΟΔΕΥΕΙ ΤΗΝ ΥΠ' ΑΡΙΘΜ. Γ.32738/00 ΑΠΟΦΑΣΗ
ΠΕΡΙ "Αναστήλωση ερειπωμένου κτιρίου
που βρίσκεται στον οικισμό Οίας
κοινότητας Οίας, Δήμου Θήρας (ν. Κυκλάδων)".
ΑΘΗΝΑ 11 Δεκεμβρίου 2000
ΑΠΟΣΤΟΛΑΤΟΣ

ΑΡΧΟ ΣΧΕΔΙΩΤΗ ΓΕΝΙΚΑ
ΕΡΜΑΡΙΩΝ ΟΥΚ
ΕΓΓΡΑΦΗ ΑΡΧ. ΠΕΡΙΒ.
ΘΕΣΗ

ΥΠΟΥΡΓΕΙΟ
ΠΕΡΙΒΑΛΛΟΝΤΟΣ
ΧΩΡΟΤΑΞΙΑΣ
ΚΑΙ ΔΗΜ. ΕΡΓΩΝ

Δ/ΝΣΗ ΠΟΛΕΟΔ. ΣΧΕΔΙΑΣΜΟΥ
ΤΜΗΜΑ ΠΑΡΑΔΟΣ. ΟΙΚΙΣΜΩΝ

ΝΟΜΟΣ ΚΥΚΛΑΔΩΝ
ΘΕΣΗ: ΟΙΑ ΖΑΝΤΟΡΙΝΗΣ

ΘΕΜΑ: ΑΝΑΣΤΗΛΩΣΗ ΕΡΕΙΠΩΜΕΝΟΥ
ΚΤΙΣΜΑΤΟΣ
ΠΑΡΟΝΤΗΣΙΑ: ΑΝΤΩΝΗΣ ΜΑΡΙΑ
ΑΛΕΞΑΡΓΕΥ

ΤΟΨΕΙΣ

ΚΑΙΜΑΧΑ 1:50