


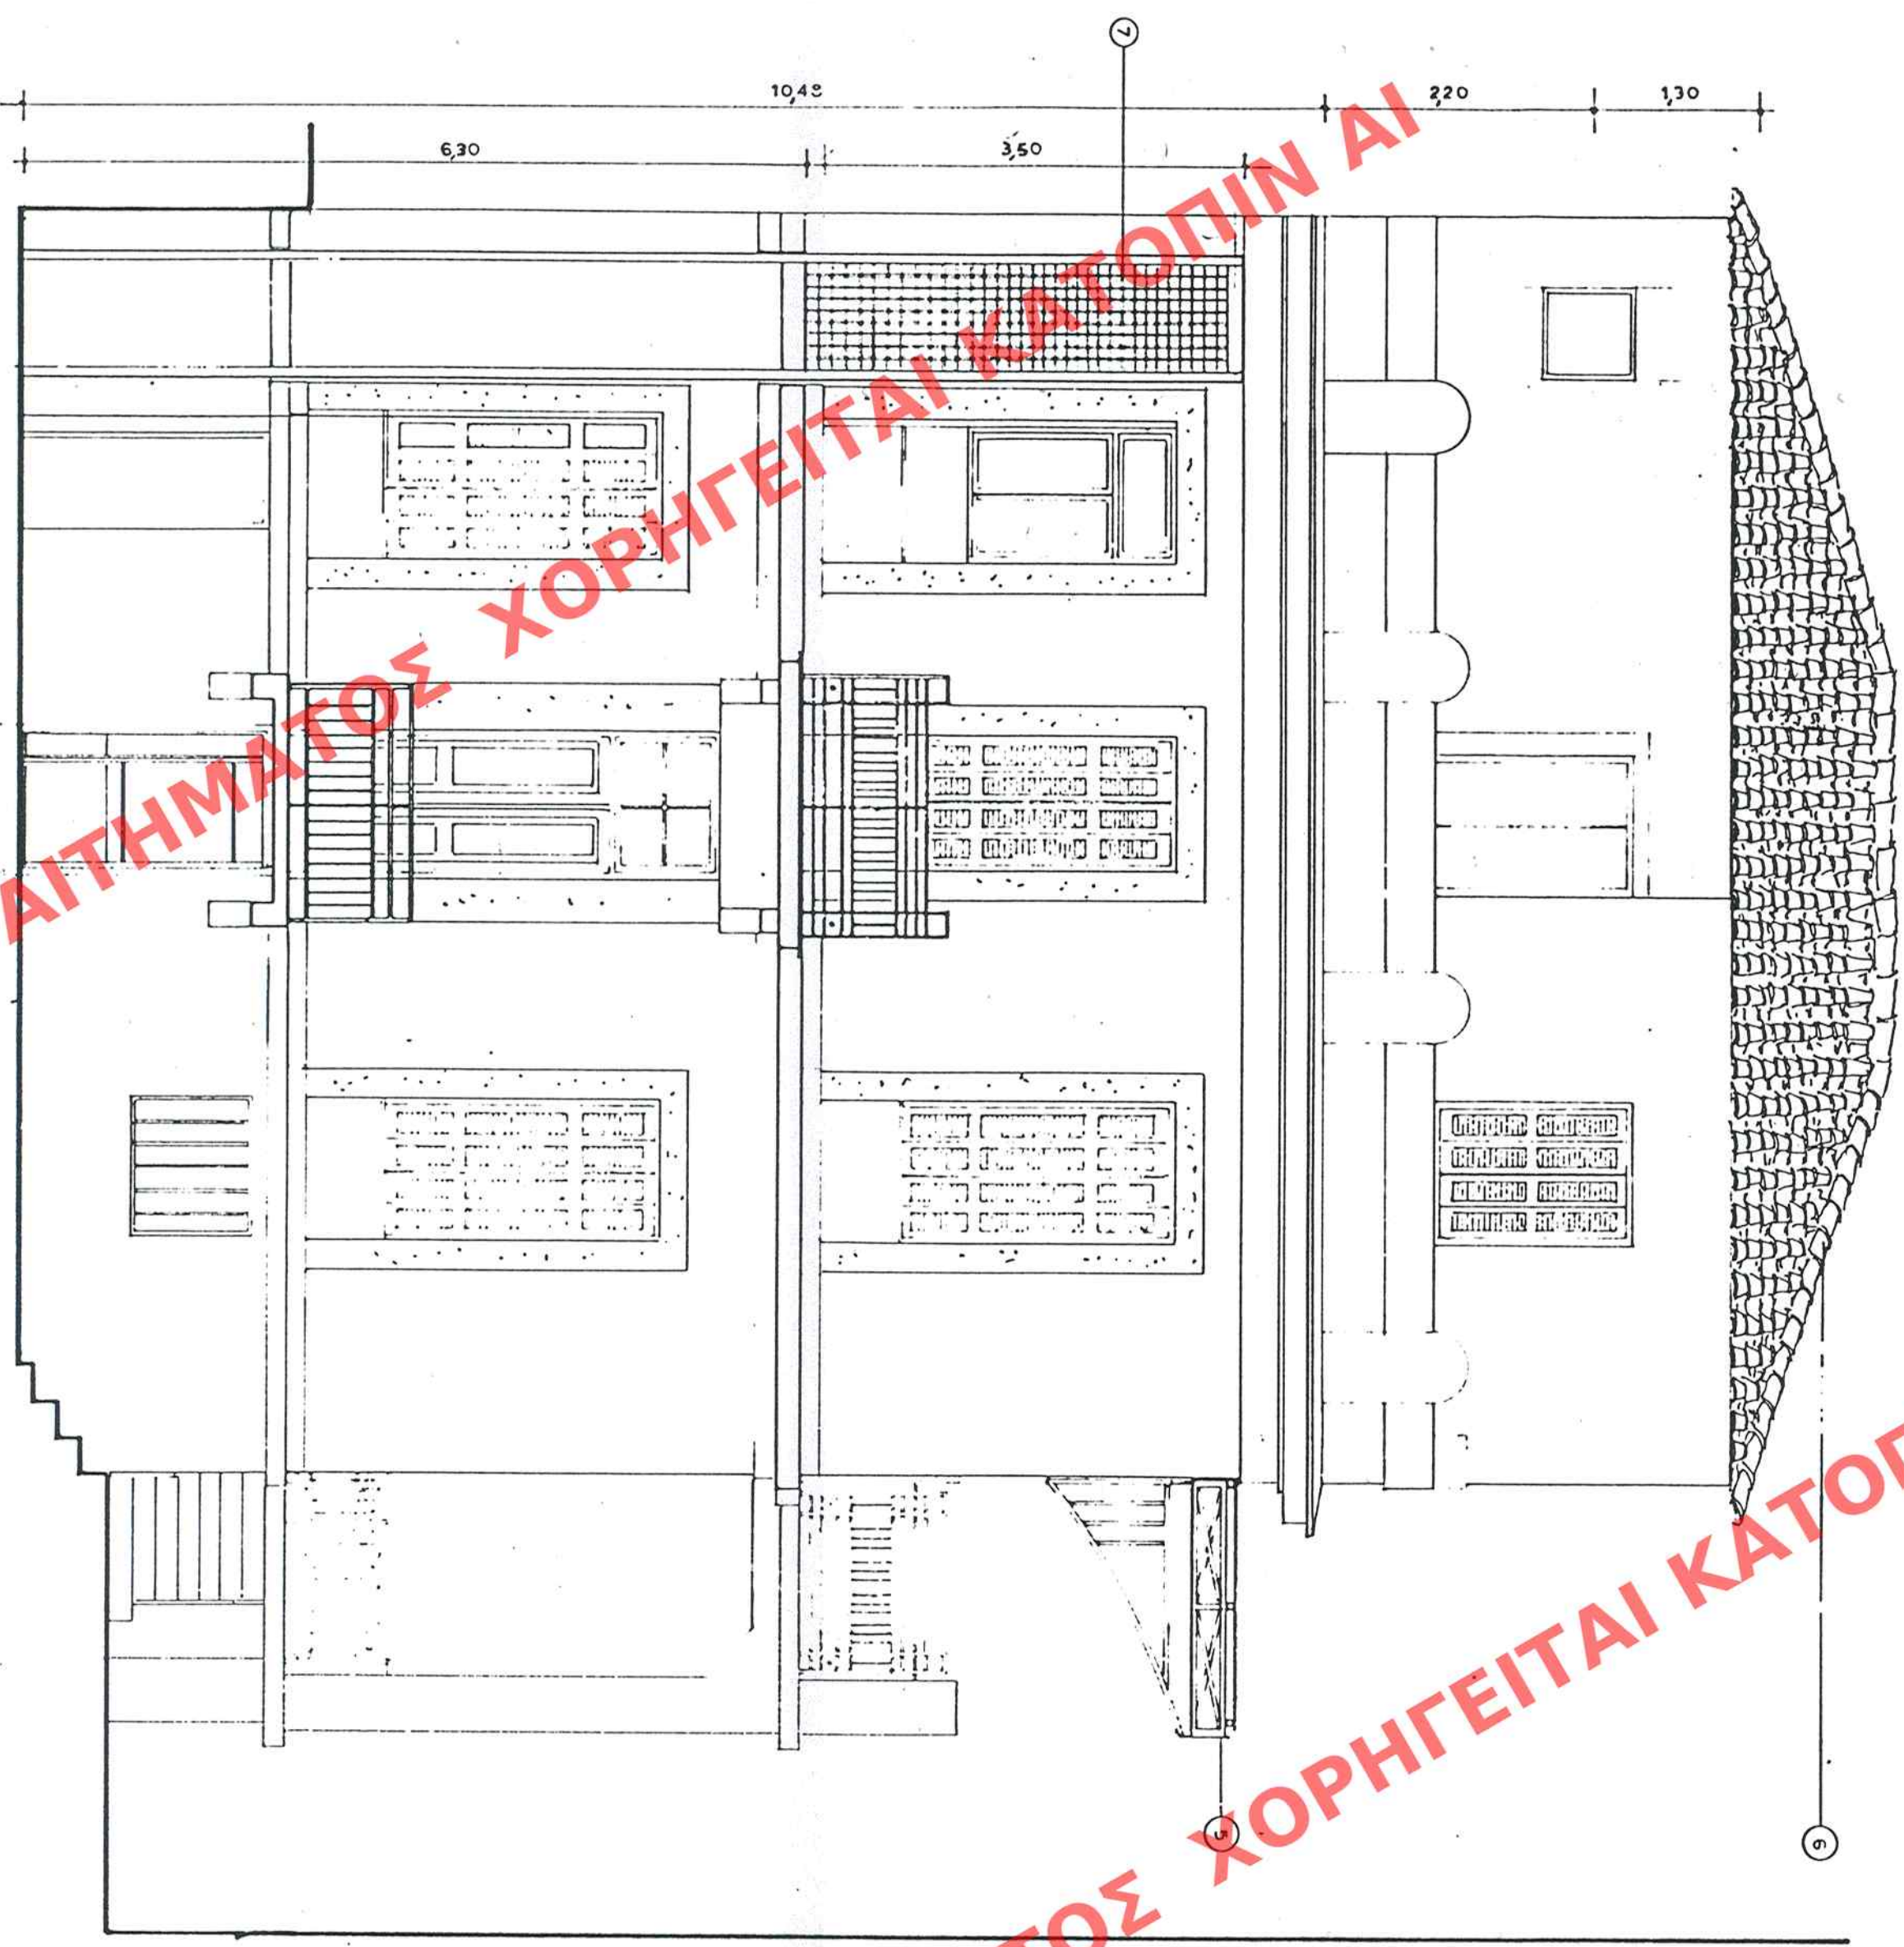

- 1 ΤΡΑΠΕΖΑ
- 2 ΑΠΟΘΗΚΕΙΑ
- 3 ΚΟΥΦΟΛΑ ΕΥΑΙΝΟ
- 4 ΚΑΤΕΛΟ ΔΙΑΡΡΕΝΙΟ
- 5 ΥΑΙΝΟ ΙΣΤΑΙΤΡΟ
- 6 ΜΕ ΔΙΑΡΡΕΝΙΟ ΚΕΛΕΤΟ
- 7 ΚΕΡΑΜΙΔΙΑ
- 8 ΜΕΤΑΛΛΙΚΟ ΠΑΓΜΑ

ΕΡΓΟΔΟΤΗΣ :	ΓΕΩΡΓΙΟΣ ΚΑΙ ΒΙΡΓΙΝΙΑ ΡΑΪΣΗ
ΕΡΓΟ :	ΥΠΟΒΟΛΗ ΜΕΛΕΤΗΣ ΓΙΑ ΕΙΔΙΚΗ ΠΡΟΜΙΣΗ ΔΙΔΡΟΦΟΥ ΔΙΑΤΗΡΗΤΕΟΥ
ΘΕΣΗ :	ΚΤΙΣΜΑΤΟΣ ΜΕ ΥΠΟΓΕΙΟ ΚΑΙ ΔΟΜΑ ΚΑΙ ΠΡΟΙΟΔΗΚΗ 2 ΔΟΜΑΤΙΟΝ
ΜΕΛΕΤΗΤΕΣ :	ΜΑΡΟΥΣΙ, ΟΔΟΣ ΒΑΣ. ΓΕΩΡΓΙΟΥ 5
ΣΧΕΔΙΟ :	ΕΛΕΝΗ ΚΑΝΕΤΑΚΗ
ΚΑΙΜΑΚΑ :	ΕΛΕΝΗ ΚΑΝΕΤΑΚΗ
ΗΜΕΡΟΜΗΝΙΑ :	10 ΙΟΥΝΙΟΥ 2000

ΥΠΟΥΡΓΕΙΟ
ΠΕΡΙΒΑΛΛΟΝΤΟΣ ΧΩΡΟΤΑΞΙΑΣ & ΔΗΜ. ΕΡΓΩΝ
ΕΥΡΩΣΥΝΕΤΗ ΤΗΝ ΥΠ. ΑΡΩΜ. Γ. 8458/01, ΑΠΟΦΑΣΗ
ΔΕΛΤΑ "Καταργηθείς, ειδική, δυνάμει της παρούσης
δελτίου, διατάσσεται η εργασία που βρίσκεται
δ. Α. Αρσενίου (π. Α. Αρσενίου)

ΑΘΗΝΑ 3 Απριλίου 2001
Ο Α/ντ
Ι. ΠΑΝΑΓΙΩΤΑΚΟΥ

ΥΠΟΥΡΓΕΙΟ
ΠΕΡΙΒΑΛΛΟΝΤΟΣ ΧΩΡΟΤΑΞΙΑΣ & ΔΗΜ. ΕΡΓΩΝ

ΑΝΩ ΕΞΕΛΟΓΗ	ΕΛΕΝΗ ΚΑΝΕΤΑΚΗ
ΕΡΓΑΤΟΡΕΥΣΗ	ΕΛΕΝΗ ΚΑΝΕΤΑΚΗ
ΕΠΙΣΤΗΜΟΝΙΚΗ	ΕΛΕΝΗ ΚΑΝΕΤΑΚΗ

ΕΛΛΗΝΟΕΥΡΩΠΕΙΑ ΕΡΕΥΝΑ ΤΟΥ
ΔΕΛΤΑ ΤΕΛΟΥΣ ΤΗΣ ΕΚΠΕΡΙΛΑΜΒΑΝΕΝΤΟΣ
ΤΗΣ 95. ΑΠΡΑΓΜΑΤΟΥ 2001.

09.04/01
Σ.3