


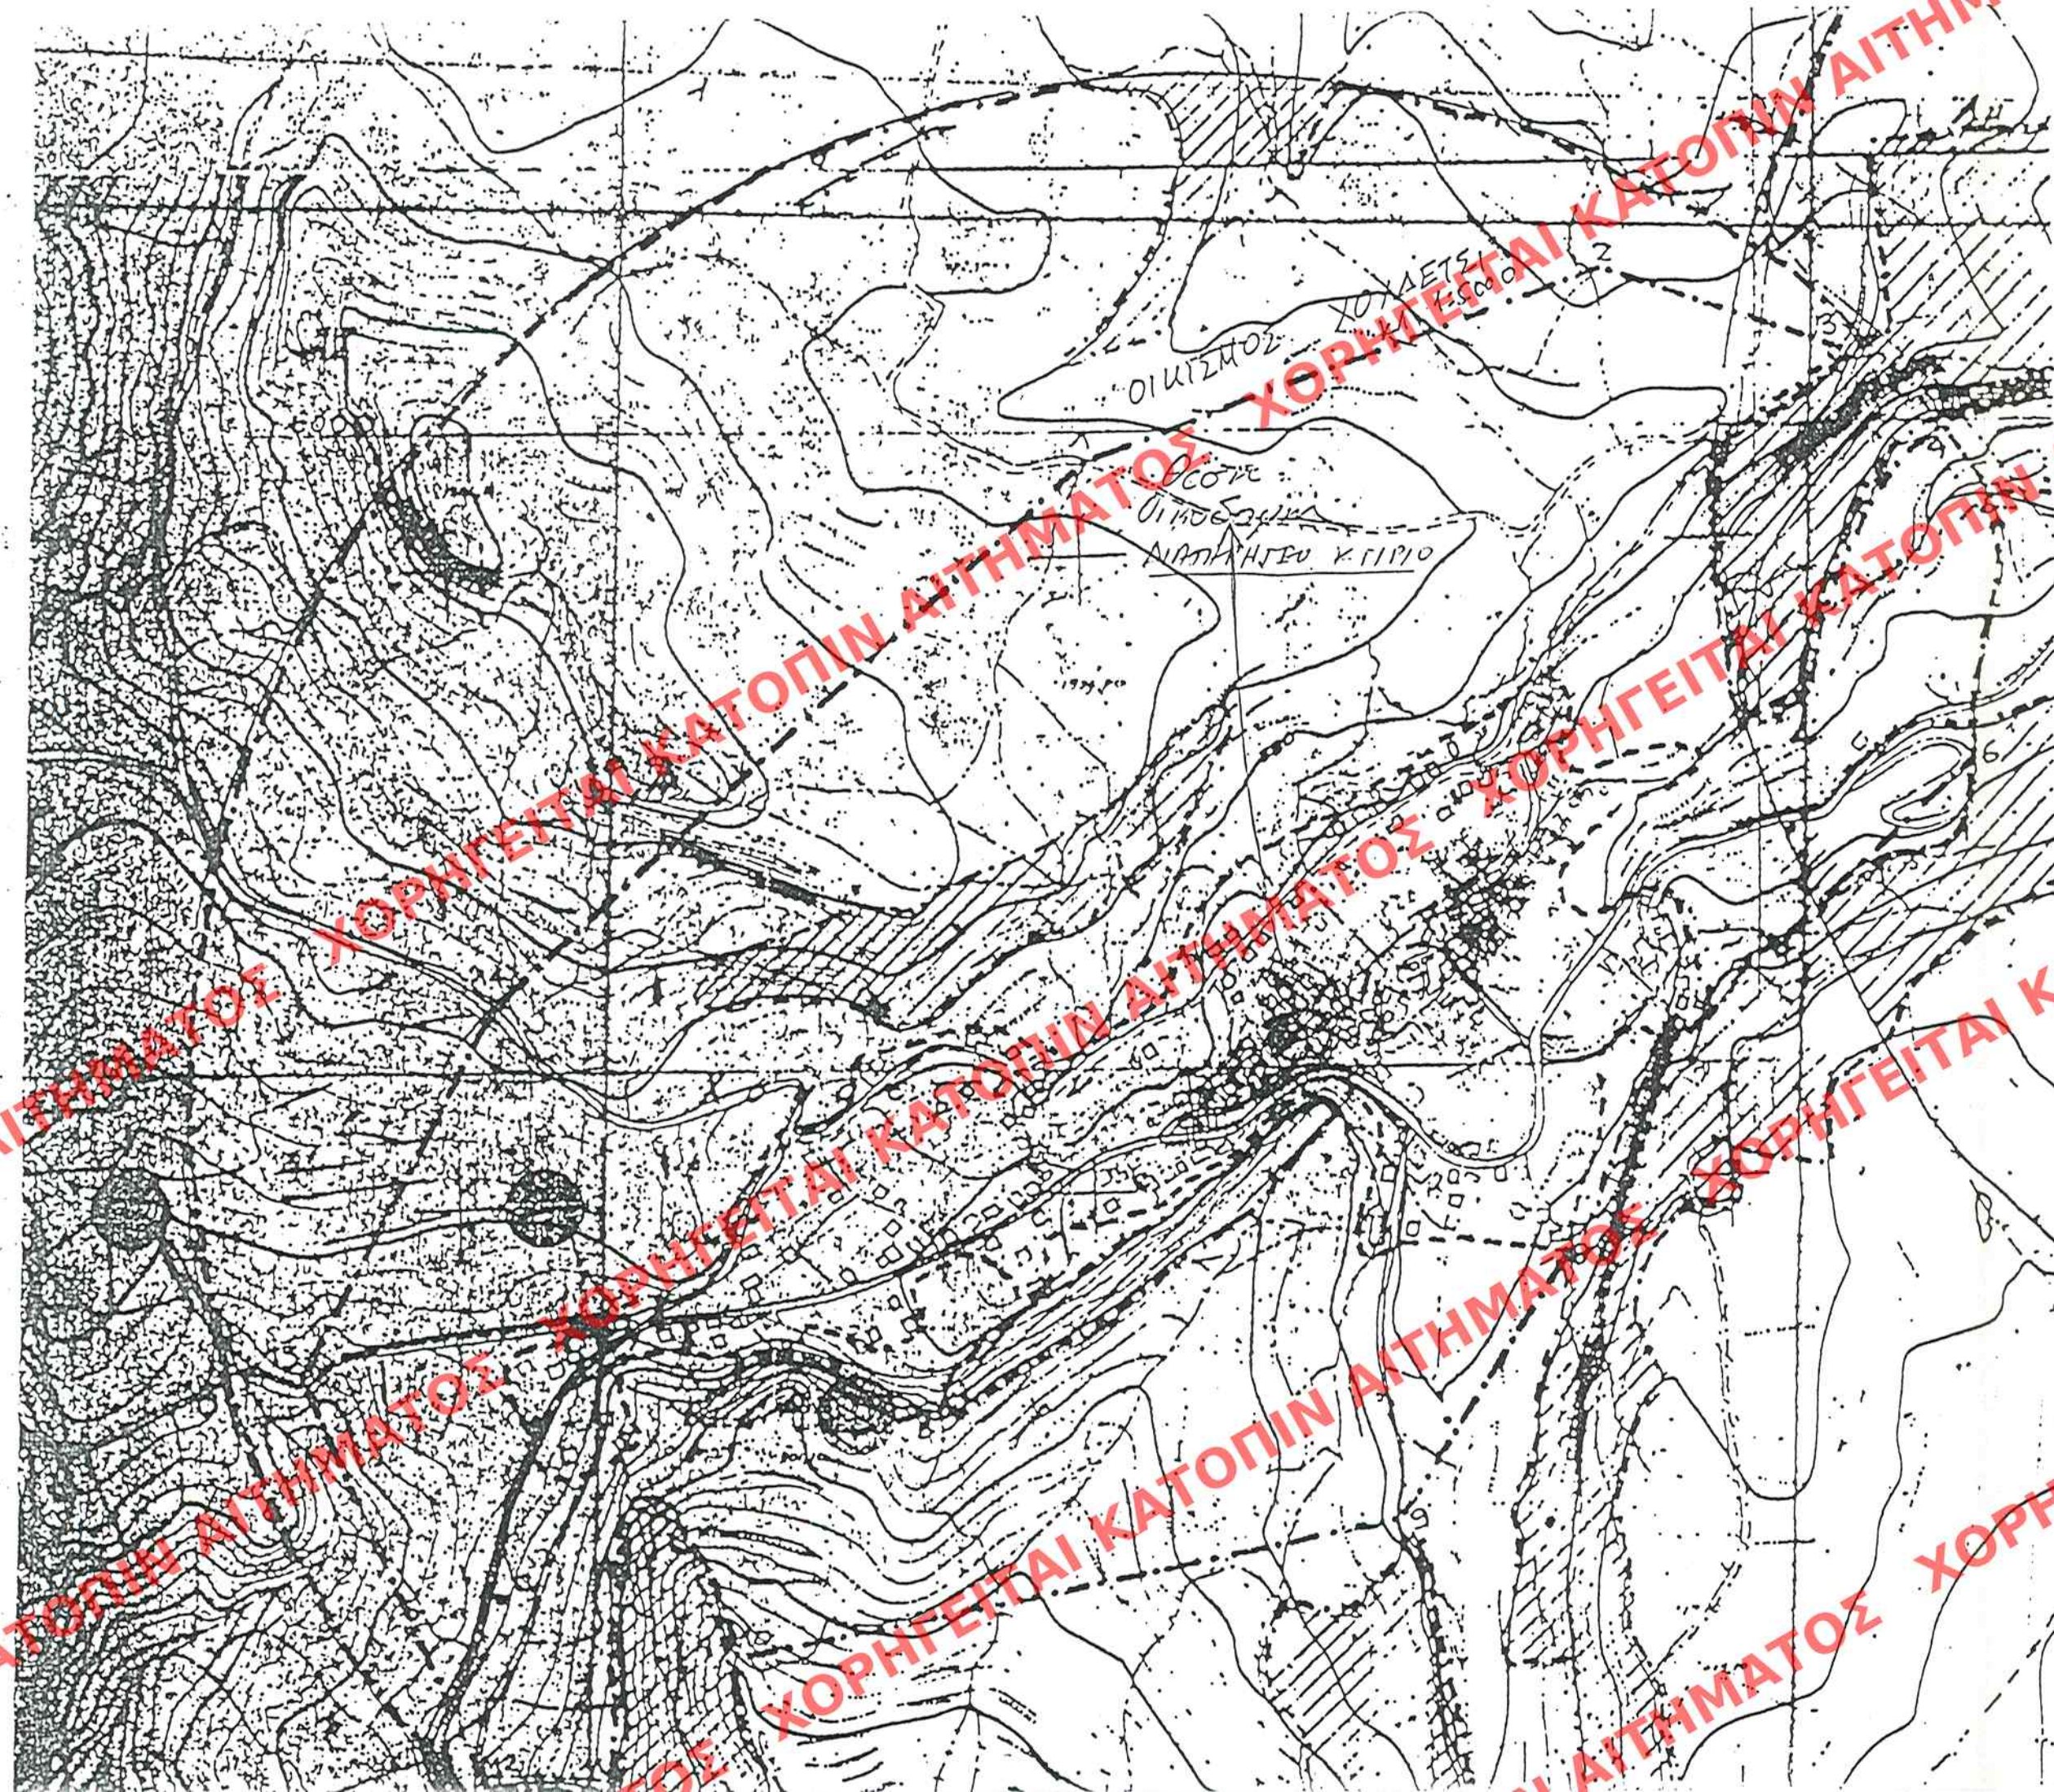

TO: Mr. J. Edgar Hoover
FROM: Mr. J. Edgar Hoover
SUBJECT: [illegible]
DATE: 12-7-64
RE: [illegible]

ΥΠΟΥΡΓΕΙΟ
ΠΕΡΙΒΑΛΛΟΝΤΟΣ
ΧΩΡΟΤΑΞΙΑΣ
ΚΑΙ ΔΗΜ. ΕΡΓΩΝ

Δ/ΝΣΗ : ΠΟΛΕΟΔ. ΣΧΕΔΙΑΣΜΟΥ
ΤΜΗΜΑ : ΠΑΡΑΔΟΣ. ΟΙΚΙΣΜΟΝ

ΟΙΚΙΣΜΟΣ - ΧΟΥΛΕΤΣΙ
ΘΕΣΗ: ΑΝΗΟΥ: Ν. ΚΑΖΑΤΖΑΚΗ
Ν. ΗΡΑΚΛΕΙΟΥ

ΘΕΜΑ: ΧΑΡΑΚΤΗΡΙΣΜΟΣ
ΚΤΙΡΙΟΥ ΩΣ ΔΙΑΤΗΡΗΤΕΟΥ

 Διατηρητέο κτίριο

· ΚΛΙΜΑΧΑ 1:5000

Γ. 11202/04
"καρακτηρισμός ως διατηρητέου του
μυθριού που βρίσκεται στον οικισμό
Χουδέτσι του δήμου Ν. Καλαμπάκης
(Ν. Ηρακλείου) και να υποβληθεί επίσημα όραμα
και περιγραφών δομικής αυτού".

24 Απριλίου 2001
Ο ΔΙΥΤΗΣ

α/α
1ωδν. ~~Γραμματέας~~

Ap. Dau. 91
62.1

ΕΛΛΗΝΟΤΥΡΧΕΣ ΕΙΣ ΤΟ ΥΠ' ΑΡΙΘΜ. 396..... ΟΥΛΑΟ ΤΟΥ
Δ. ΤΕΥΧΟΥΣ ΤΗΣ ΕΦΗΜΕΡΙΔΑΣ ΤΗΣ ΚΥΒΕΡΝΗΣΕΩΣ
ΤΗΣ 28 Μαΐου 2001