


ΕΡΓΟΔΟΤΗΣ :	ΑΙΚΑΤΕΡΙΝΗ ΓΚΕΡΤΣΟΥ
ΕΡΓΟ :	ΠΡΟΣΘΗΚΗ ΚΑΤ' ΕΠΕΚΤΑΣΗ ΣΕ ΥΠΑΡΧΟΥΣΑ ΔΙΟΡΟΦΗ ΚΑΤΟΙΚΙΑ
ΘΕΣΗ :	ΟΔΟΣ ΜΥΡΣΙΝΗΣ 4 ΚΗΦΙΣΙΑ - Ο.Τ. 171

Α 9	ΑΡΧΙΤΕΚΤΟΝΙΚΗ ΜΕΛΕΤΗ	
	Ο Ψ Η Β. Δ.	ΚΛΙΜΑΚΑ 1 : 50
	ΑΘΗΝΑ	ΜΑΡΤΙΟΣ 1999

ΑΡΧΙΤΕΚΤΟΝΙΚΟ ΓΡΑΦΕΙΟ Κ. ΜΑΡΓΑΡΙΤΗ  
 ΑΡΧΙΤΕΚΤΟΝΕΣ: Κ. ΜΑΡΓΑΡΙΤΗΣ - ΕΓΚΙΝΗ - Ν. ΚΥΡΙΑΚΙΔΗ

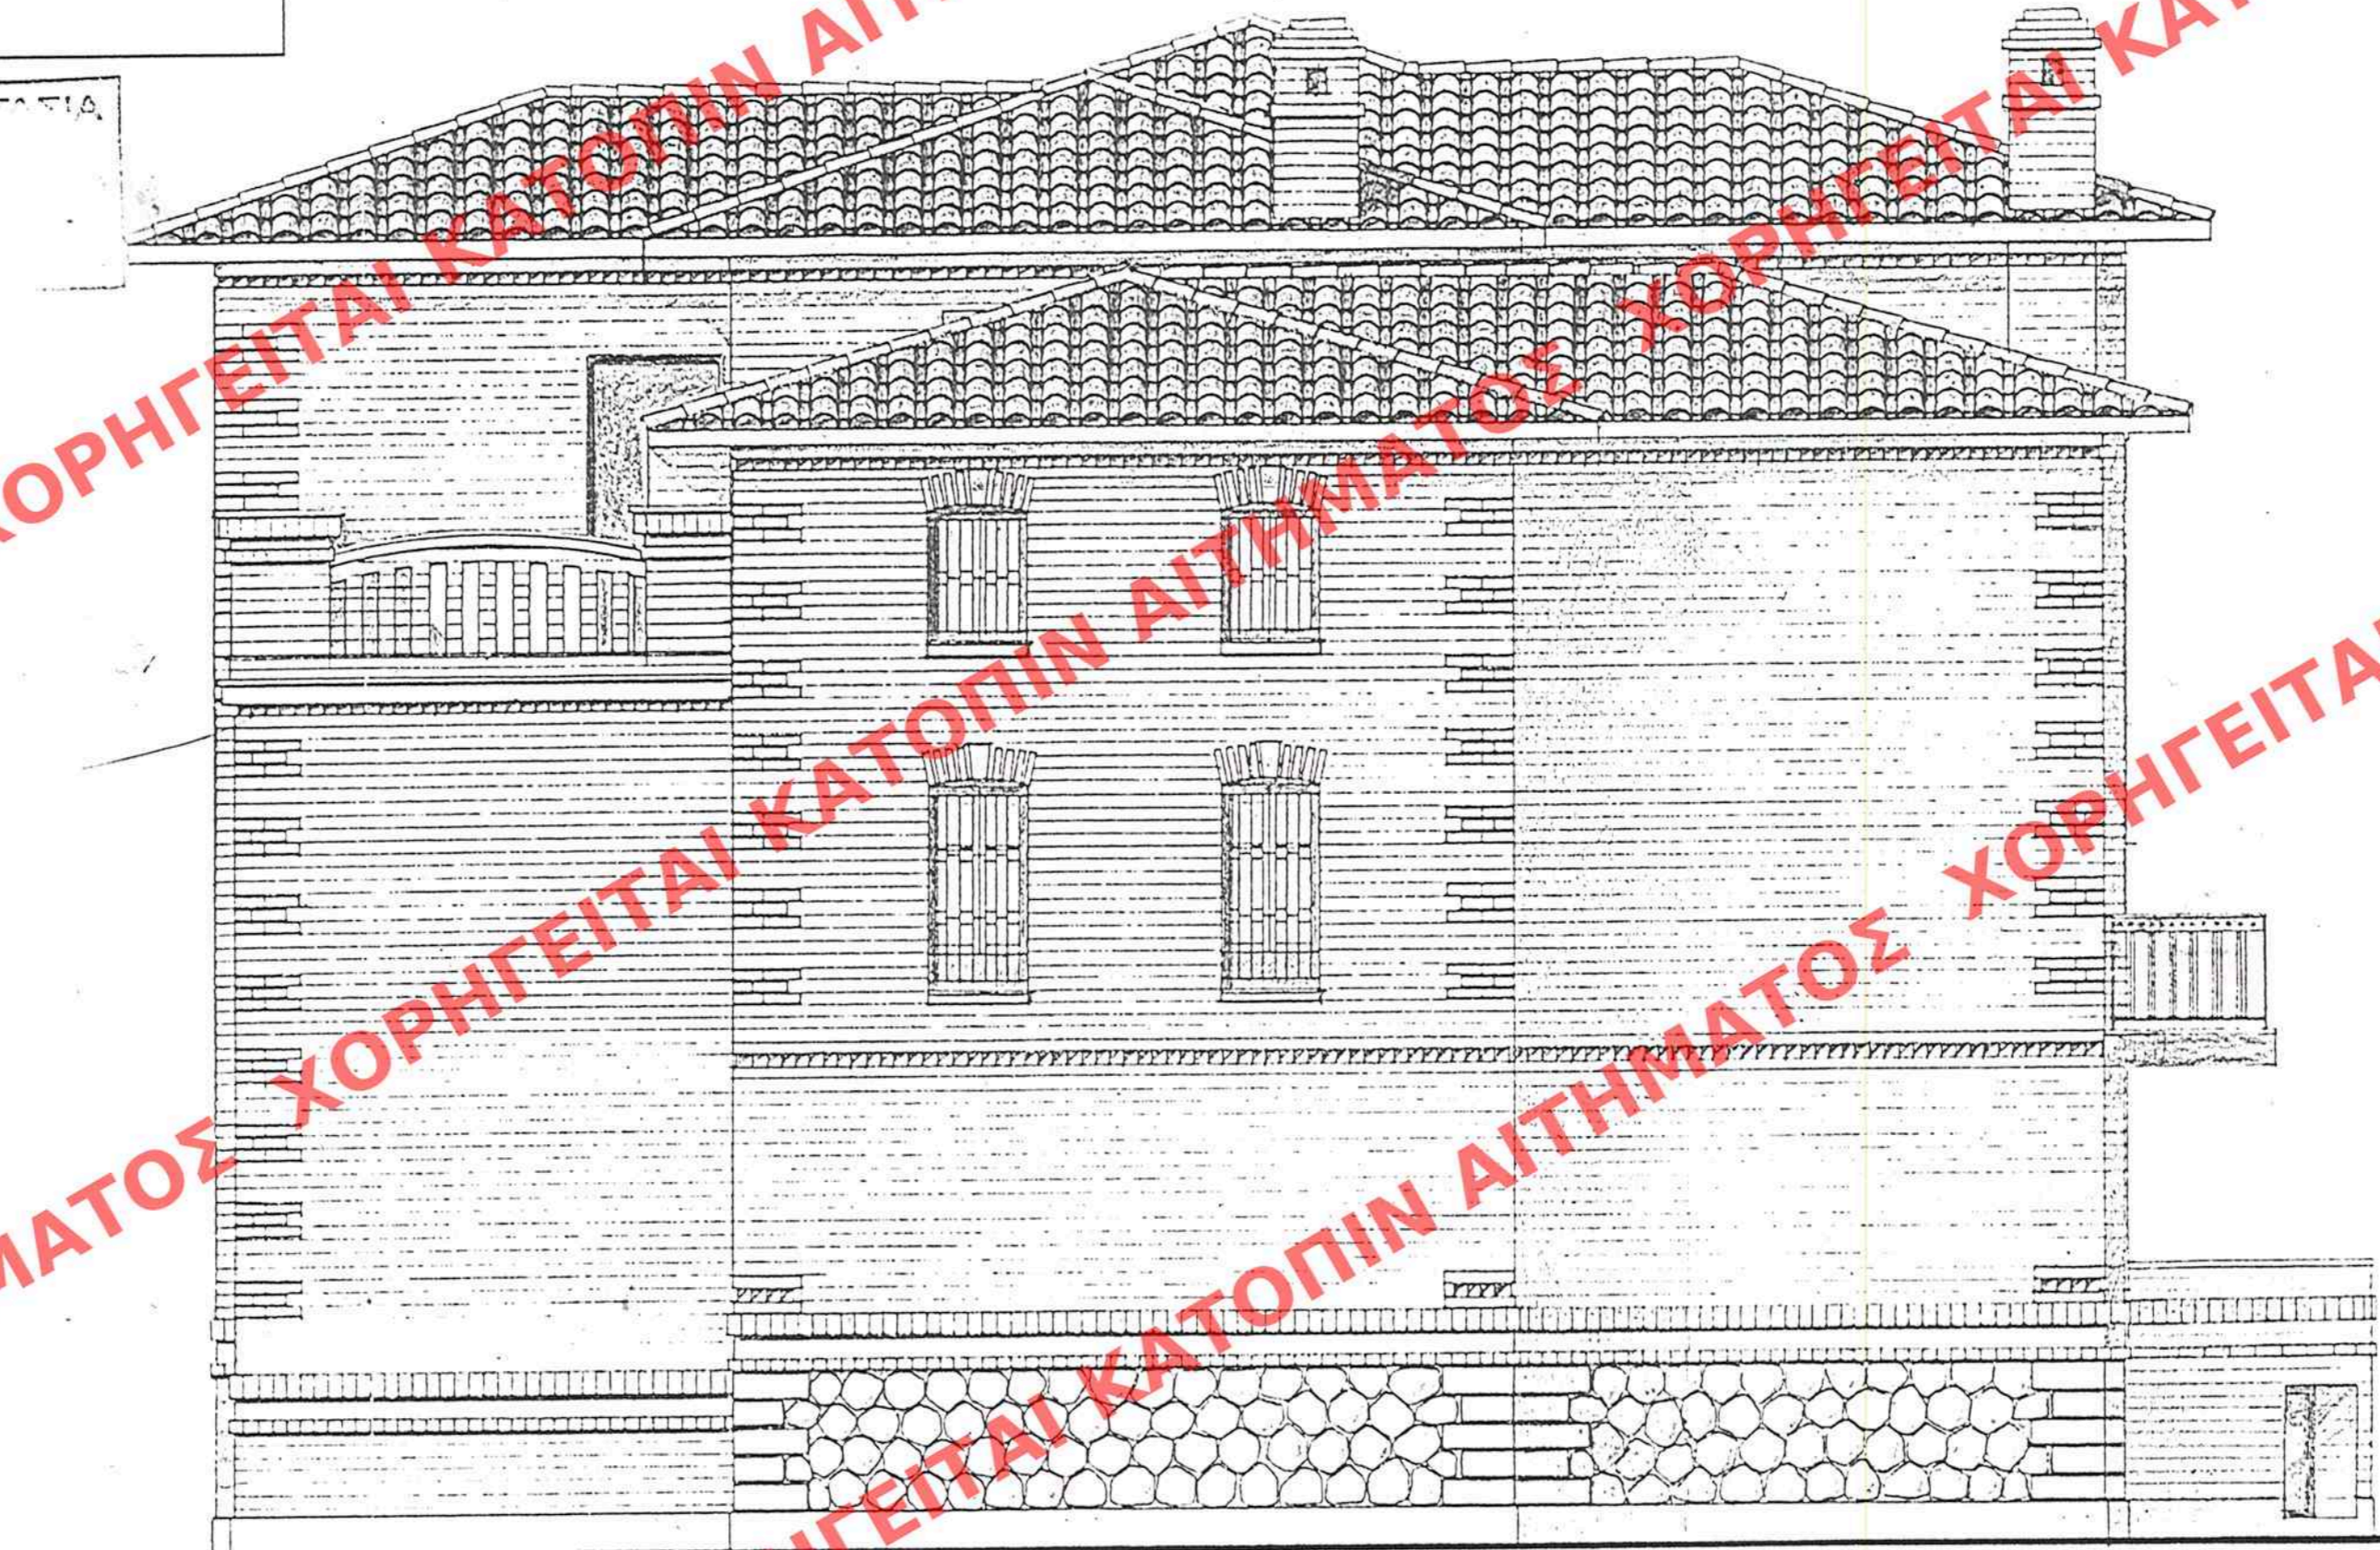

ΕΔΗΜΟΚΡΑΤΙΑ ΤΟ ΥΠ' ΑΡΙΘΜ. 398 ΦΥΛΛΟ ΤΟΥ  
 ΤΕΥΧΟΥΣ ΤΗΣ ΕΦΗΜΕΡΙΔΑΣ ΤΗΣ ΚΥΒΕΡΝΗΣΕΩΣ  
 ΤΗΣ 24 Μαΐου 2002

ΑΝΟΜΟΝΗ ΧΩΡΟΧΡΗΣΙΑ & ΔΙΑΔ. ΟΡΘ. ΟΡΘ.  
 Τ. 112.01/01  
 "Καθορισμός ειδικών όρων β' πε-  
 ριορισμένης έκτασης στο οικοπέδο του δια-  
 τμητήσιου κτιρίου που βρίσκεται επί της  
 οδού Μυρσίνης 4 του σχεδιασμού  
 ρυμοτομ. σχεδίου δήμου Κηφισιάς  
 (ν. Αττικής)"  
 24 Απριλίου 2002  
 Γ. ΓΙΑΝΝΑΚΟΠΟΥΛΟΣ

Αρ. Φ. 92/01  
 βγ. 4.