ΕΡΓΟΔΟΤΗΣ	:	ΑΙΚΑΤΕΡΙΝΗ ΓΚΕΡΤΣΟΥ
ΕΡΓΟ	:	ΠΡΟΣΘΗΚΗ ΚΑΤ' ΕΠΕΚΤΑΣΗ ΣΕ ΥΠΑΡΧΟΥΣΑ ΔΙΟΡΟΦΗ ΚΑΤΟΙΚΙΑ
ΘΕΣΗ	:	ΟΔΟΣ ΜΥΡΣΙΝΗΣ 4 ΚΗΦΙΣΙΑ - Ο.Τ. 171

Α.10	ΑΡΧΙΤΕΚΤΟΝΙΚΗ ΜΕΛΕΤΗ	
	ΟΨΗ Ν. Δ.	ΚΛΙΜΑΚΑ 1 : 50
	ΑΘΗΝΑ	ΜΑΡΤΙΟΣ 1999

ΑΡΧΙΤΕΚΤΟΝΙΚΟ ΓΡΑΦΕΙΟ Κ. ΜΑΡΓΑΡΙΤΗ
ΑΡΧΙΤΕΚΤΟΝΕΣ : Κ. ΜΑΡΓΑΡΙΤΗΣ - Ε.ΓΚΙΝΗ - Ν. ΚΥΡΙΑΚΙΔΗ

ΤΡΟΠΟΠΟΙΗΣΕΙΣ :				

ΥΠΟΥΡΓΕΙΟ ΠΕΡΙΒΑΛΛΟΝΤΟΣ ΧΩΡΟΤΑΞΙΑΣ & ΔΗΜ. ΕΡΓΩΝ

ΑΡΙΘ. ΣΚΕΔΙΟΥ Εισερχ. Εξερχ.
ΕΡΜΑΡΙΟΝ Φυλ.
ΕΓΓΡΑΦΟΝ Δοσ. Φοκ.

ΕΔΗΜΟΣΙΕΥΘΗ ΕΙΣ ΤΟ ΥΠ' ΑΡΙΘΜ. 398 ΦΥΛΛΟ ΤΟΥ Δ ΤΕΥΧΟΥΣ ΤΗΣ ΕΦΗΜΕΡΙΔΑΣ ΤΗΣ ΚΥΒΕΡΝΗΣΕΩΣ ΤΗΣ 24 Μαΐου 2001

ΥΠΟΥΡΓΕΙΟ ΠΕΡΙΒΑΛΛΟΝΤΟΣ ΧΩΡΟΤΑΞΙΑΣ & ΔΗΜ. ΕΡΓΩΝ
ΣΥΝΟΨΗ ΕΝΕΙ ΤΗΣ ΑΠΟΦΑΣΗΣ ΑΡΙΘΜ. Τ. 11201/01 ΑΠΟΦΑΣΗ ΠΕΡΙ: "Καθορισμού ειδικών όρων ε΄πιφορτισμών δομήσεως στο οικόπεδο του διατηρητέου κτιρίου που βρίσκεται επί της οδού Μυρσινής 4 του εγκεκριμένου ρυμοτομικού σχεδίου δήμου Κηφισιάς (Ν. Αττικής)".
ΑΘΗΝΑ 24 Απριλίου 2001
Ο Δ/ντής
α.α.
Ι. ΓΙΑΝΝΑΚΟΠΟΥΛΟΣ

Αρ.Φ. 02/01
67.4

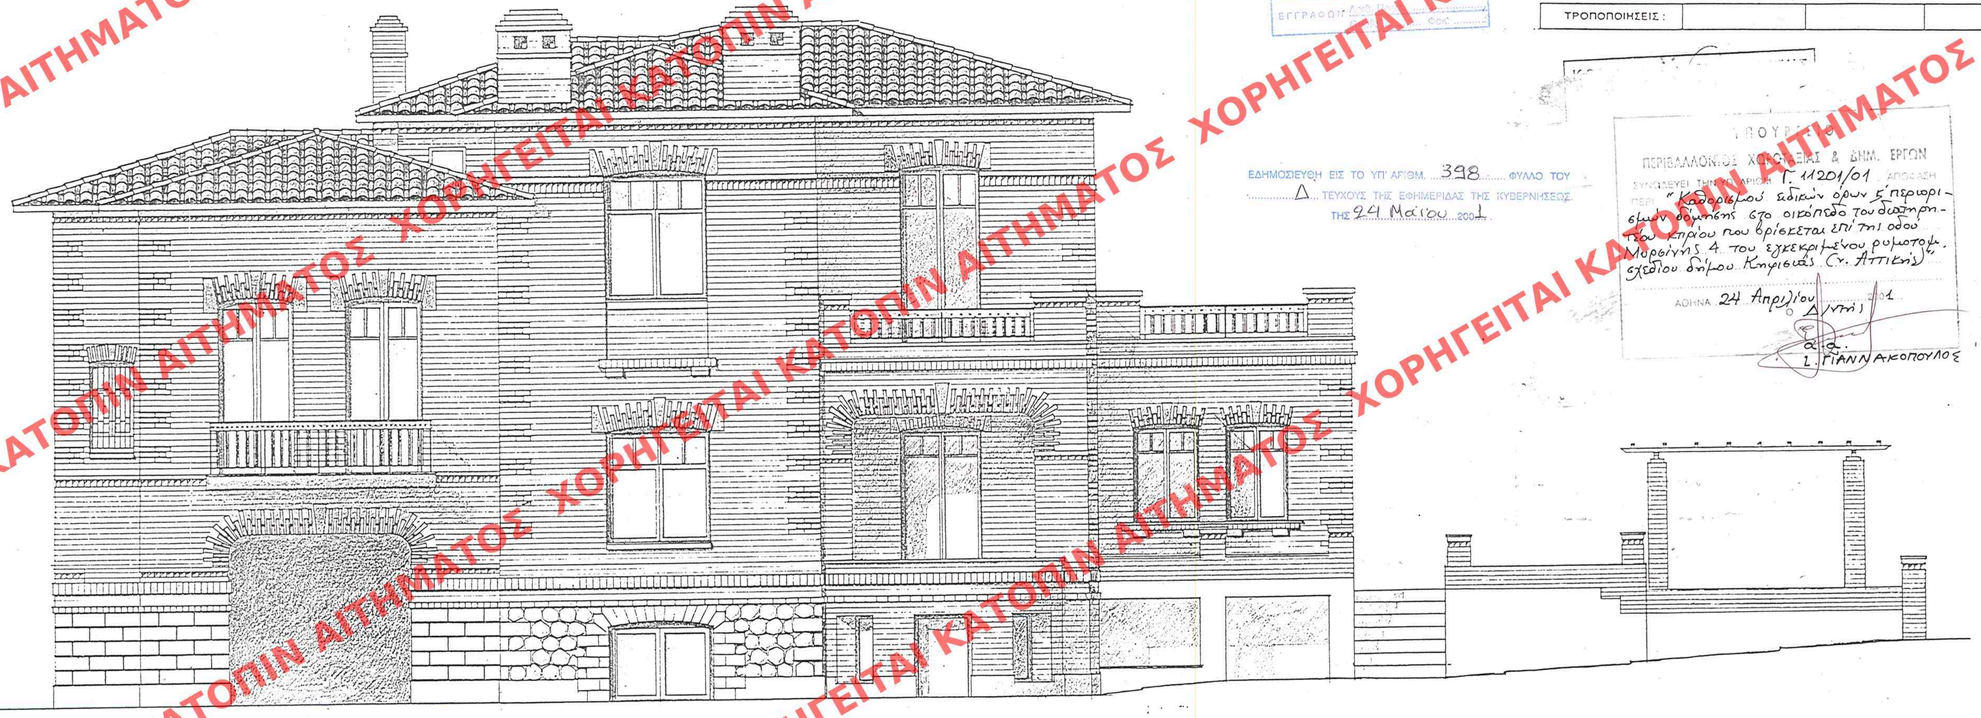

ΧΟΡΗΓΕΙΤΑΙ ΚΑΤΟΠΙΝ ΑΙΤΗΜΑΤΟΣ