

χαρακτήρισμός
 διατηρήσεων κτιρίων
 ειδικοί αρμοί δομικής

με το ΠΔ 27.7.82 ΦΕΚ 410 27.7.82



οριο διαμερισματος σύμφωνα με το
Γενικό Πολεοδομικό Σχέδιο

■ διατηρητέα κτίρια


 χαρακτηρισμένα διατηρητέα κτίρια
 με το π.δ. 27/7/82 ωςκ 410/27/8/82

ΧΑΡΑΥΤΗΡΙΣΜΟΣ ΔΙΑΤΗΡΗΤΕΟΥ ΚΤΗΡΙΟΥ
ΣΤΟΝ ΠΕΙΔΑΙΑ

ΠΑΠΑΔΟΠΟΥΛΗ Β. ΚΑΙ ΜΗΤΡΟΠΟΥ.

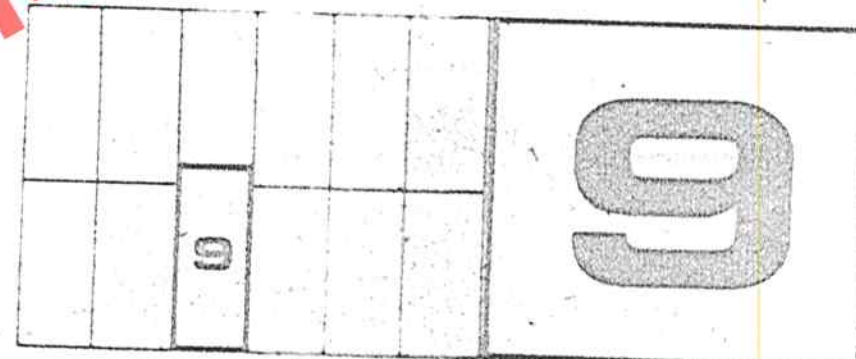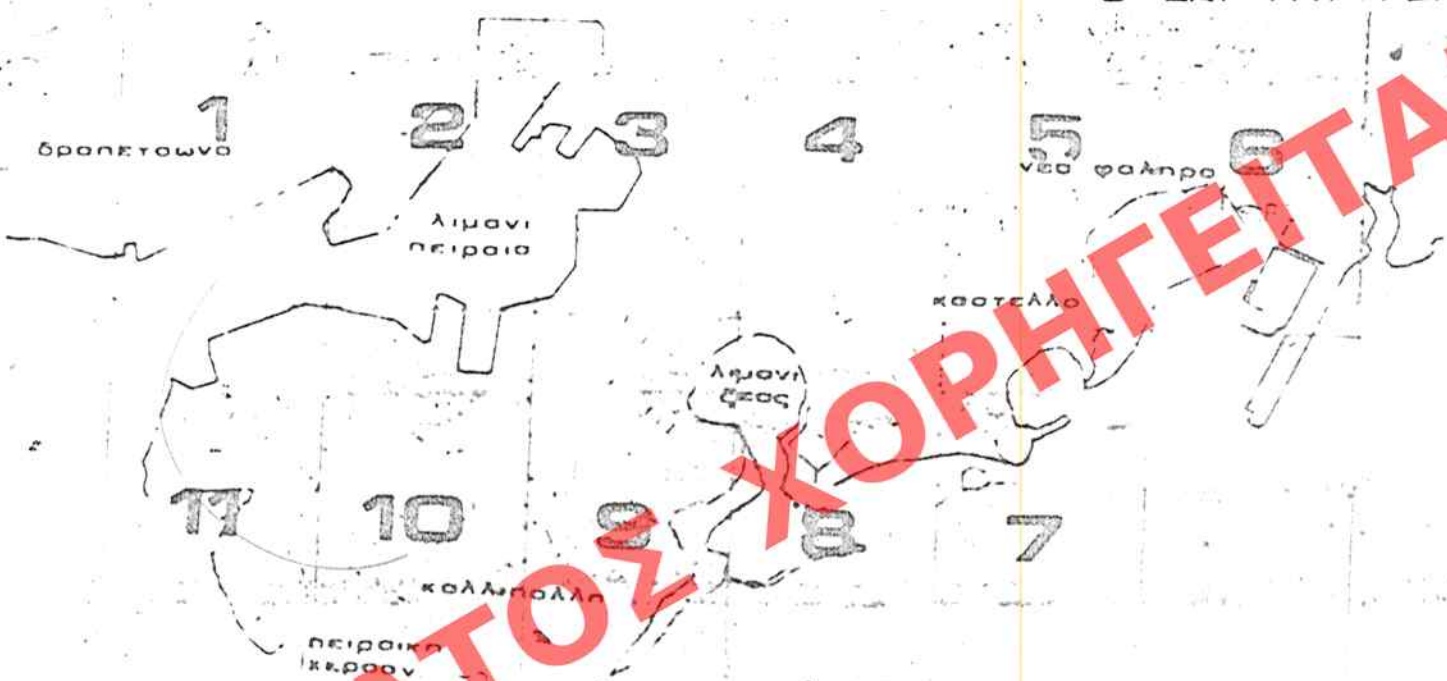

КЛИЦАКА 1:2.500

ΥΠΟΥΡΓΕΙΟ

ΠΕΡΙΒΑΛΛΟΝΤΟΣ ΧΩΡΟΤΑΞΙΑΣ & ΑΝΗ ΕΡΓΩΝ

ΕΠΙΛΕΞΕΙΣ ΤΗΝ ΤΗΝ ΑΡΙΘΜ. Γ. 13584/01 ΑΠΟΦΑΣΗ
ΠΕΡΙ "Χαρακτηρισμός ως διατηρητέου
του κτιρίου που βρίσκεται εντός του
ρυμοτομ. σχεδίου Πύργου & Καδρι-
σηίου Ειδικών Ζωνών & Περιφερειών
δομησης αυτού".

ACHTNA 29 Maiou 2001

I. ΠΑΝΝΑΚΟΠΟΥΛΟΣ

Ar. Φ. 113/01
X. 1.