


ΔΙΟΡΟΦΗ ΚΑΤΟΙΚΙΑ ΜΕ ΥΠΟΓΕΙΟ (αβχδα)

οροφοι	Εμβαδα	ογκοι
Υπογειο	106,78 m ²	320 m ³
1ο ογειο	106,78 m ²	320 m ³
οροφος	106,78 m ²	320 m ³

ΤΡΟΠΟΣ ΞΥΛΙΚΑ
ΚΑΤΑΣΚΕΥΗΣ

Φέρωδα τοιχοποιία
με συνδετικό κονίαμα λαβύτι.
Επίφυτο κερκιδόσβετο.

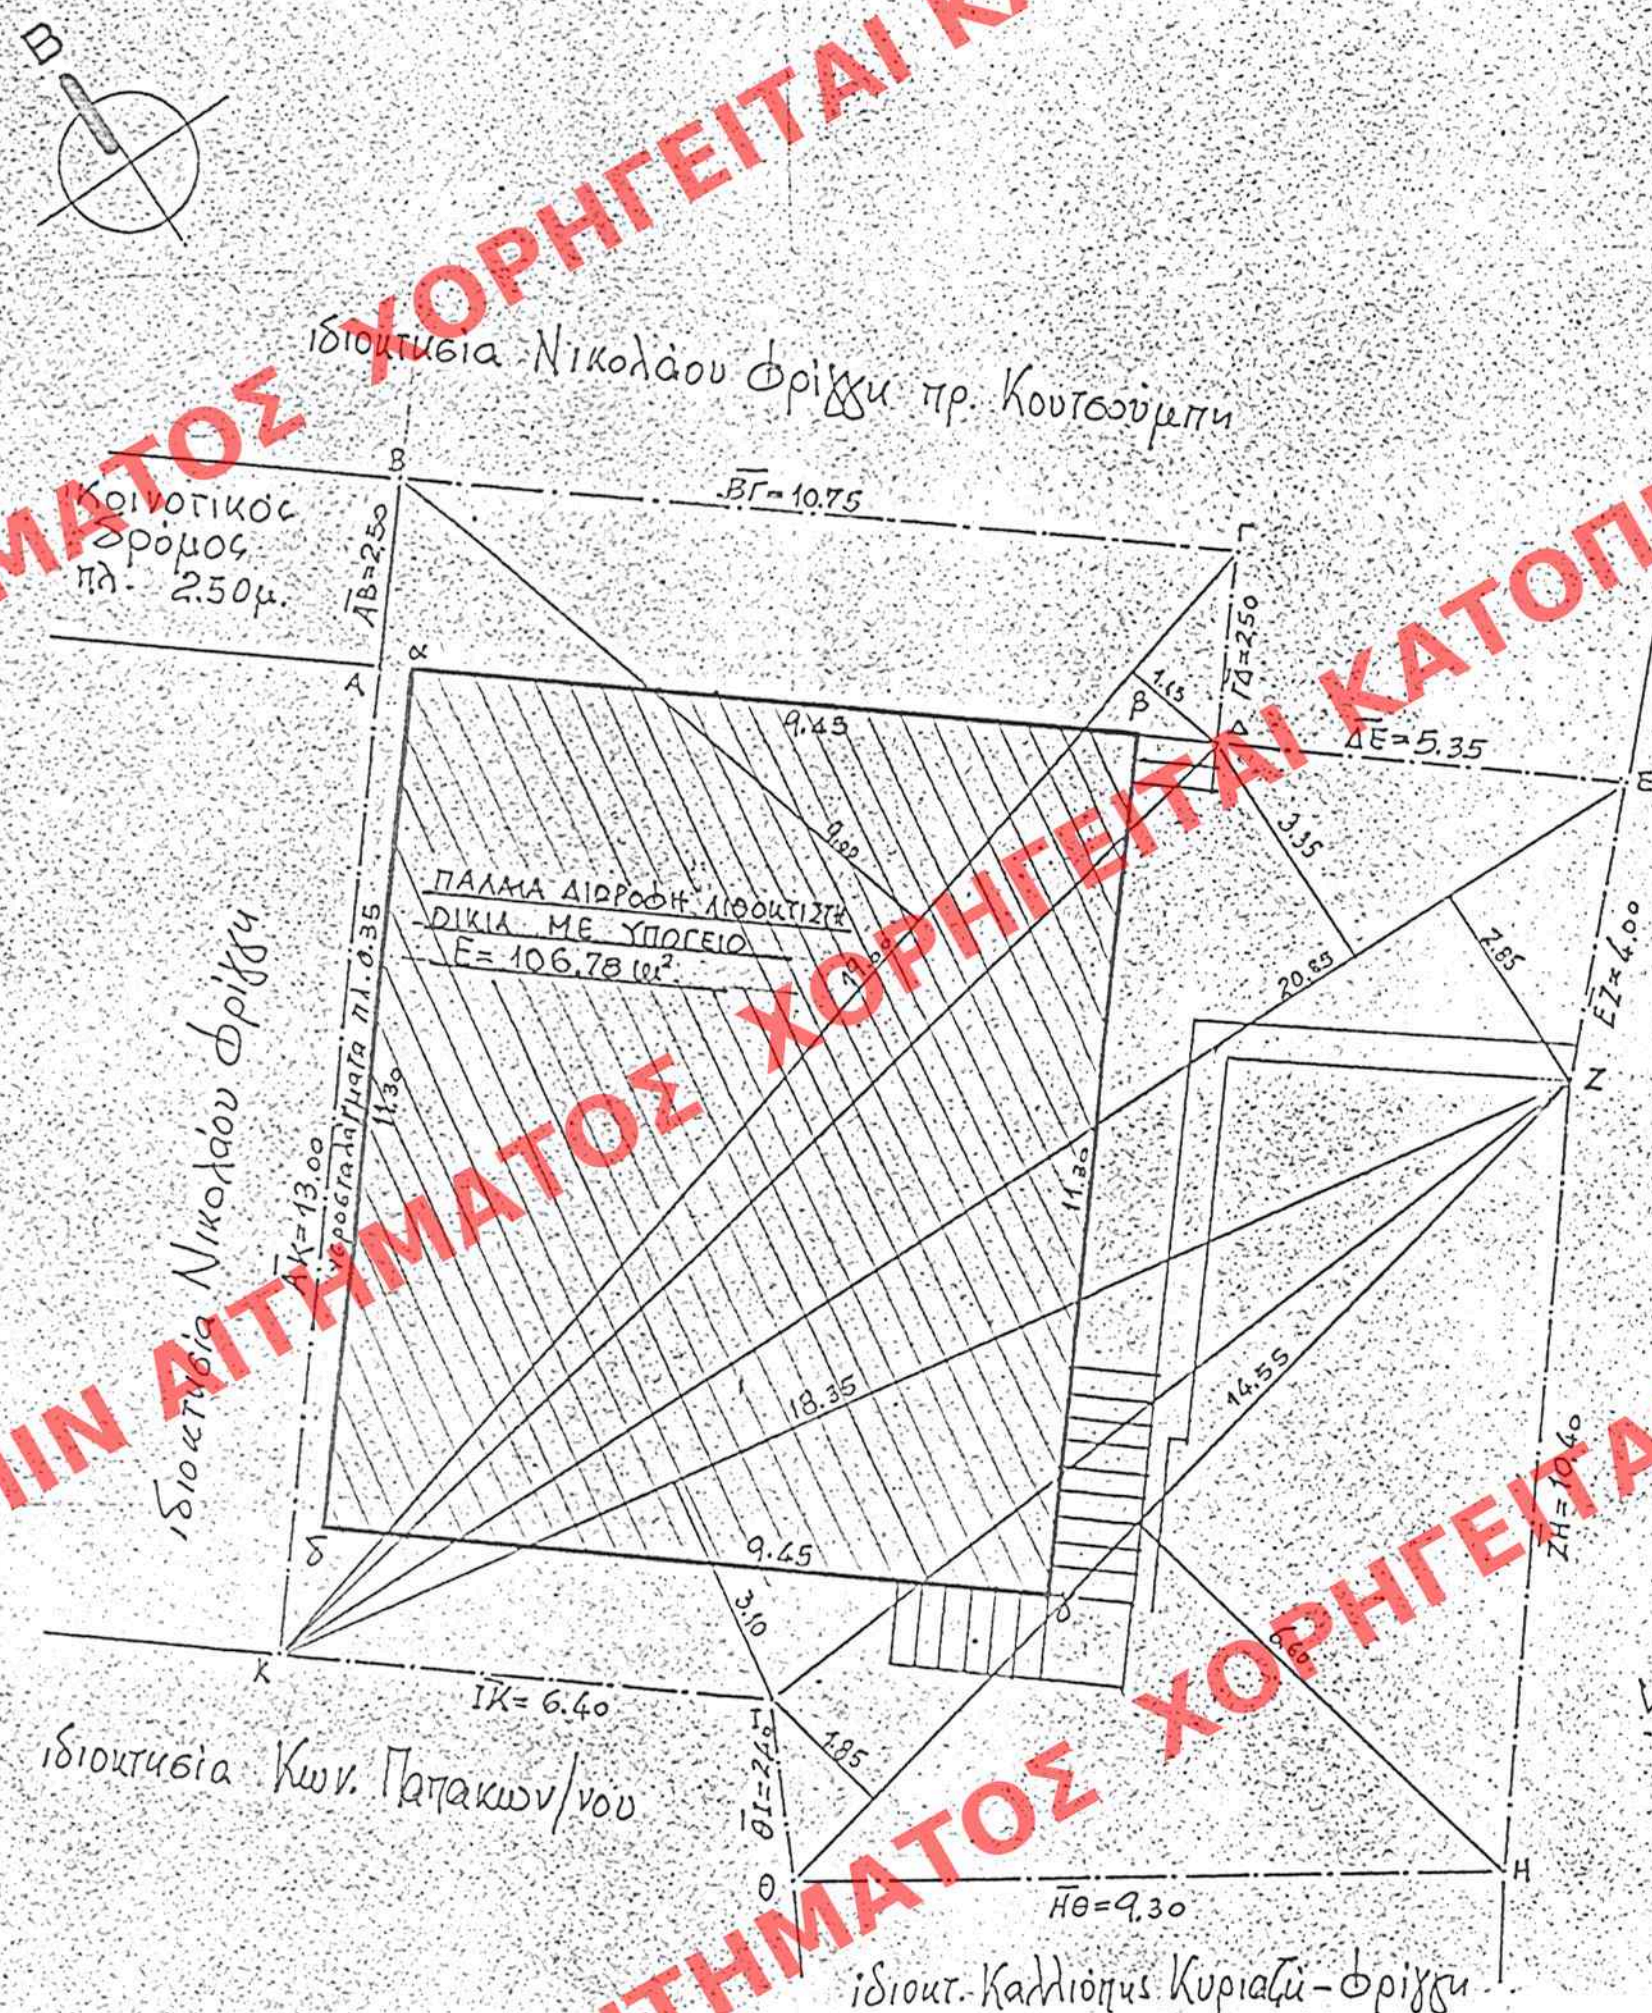

ΤΟΠΟΓΡΑΦΙΚΟ ΔΙΑΓΡΑΜΜΑ
ΚΛΙΜ. 1:100

ΙΔΙΟΚΤΗΣΙΑ ΣΟΦΙΑΣ ΔΕΛΗΓΙΩΡΓΗ - ΚΑΤΣΙΚΟΥΔΗ

ΜΕ ΤΟΙΧΕΙΑ ΑΒΓΔΕΖΗΘΙΚΑ ΜΕΣΑ ΣΤΗ ΟΡΙΑ ΤΟΥ ΟΙΚΙΣΜΟΥ
ΠΥΡΓΟΥ ΤΗΣ Τ.ΟΜΟΝΥΜΟΥ ΚΟΙΝΟΓΗΤΗΣ Κ'ΝΥΝ ΔΙΕΛΘΟΥ
ΚΥΜΗΣ Ν. ΕΥΒΟΙΑΣ.

EMBASON ISIKUTHSIAZ $E = 253,83 \text{ W}^2$

Υπάρχουν διωροφικά σπίτια με υπόγειο ή βεράντα αβύδα.
Κατάσταση του υποστατού σώφρα. Ερευνήσαντες ε' με κα-
τοικησίαν.

$$\Delta H \approx 0$$

Το τοπογραφικό αυτό συντάχθηκε σύμφωνα του Ν. 651/77
Η πιο πάνω ιδιοκτησία όπως περιγράφεται με βλοκία, δια-
στάσεις & εμβαδόν είναι άρτιο & μη οικοδομήσιμο σύμφω-
να με τις ισχύοντες παλαιοδορικές διατάξεις.
ΚΟΙΝΩΤΕΣ. Αύγουστος 1999
Ο ΜΗΧΑΝΙΚΟΣ

ΑΓΓΕΛΟΣ Ν. ΒΑΜΒΑΚΟΥΛΑΣ
ΔΙΠΛΩΜ. ΠΟΛΥΤΕΧΝΙΚΟΣ ΜΗΧΑΝΙΚΟΣ
ΠΟΛΥΤΕΧΝΙΚΗ ΣΧΟΛΗ ΠΑΝ. ΠΑΤΡΩΝ
ΜΕΛΟΣ Τ.Ε.Ε. ΑΡΙΘΜΟΣ ΜΗΤΡΩΟΥ 31574
ΚΟΝΙΣΤΡΕΣ - ΕΥΒΟΙΑΣ - ΤΗΛ. (0222) 59324

ΑΡΙΘ. ΣΥΛΛΟΓΗΣ	ΓΕΝΙΚΟΣ	
	ΕΙΔΙΚΟΣ	
ΕΡΜΑΡΕΙΩΝ	ΟΛΙΚΟΣ	ΦΑΚ.
ΕΓΓΡΑΦΩΝ	ΑΡΙΘ. ΠΡΩΤ	
	ΘΕΩΣ	ΦΑΚ.

Α. ΔΟΥΔΑΙΟΥ 200d
Ο ΔΟΥΔΟΣ
α/α Δ. ΓΑΛΛΑΚΟΠΟΥΛΟΣ

ΕΛΛΗΝΙΚΗ ΔΗΜΟΚΡΑΤΙΑ
ΥΠΟΥΡΓΕΙΟ ΠΑΙΔΕΙΑΣ ΚΑΙ ΘΡΗΣΚΕΥΜΑΤΩΝ
ΙΝΣΤΙΤΟΥΤΟ ΤΕΧΝΟΛΟΓΙΑΣ ΥΠΟΛΟΓΙΣΤΩΝ ΚΑΙ ΕΚΔΟΣΕΩΝ ΔΙΔΑΚΤΙΚΩΝ ΒΙΒΛΙΩΝ (ΙΤΥΣΥΕ)

ΥΠΟΥΡΓΕΙΟ
ΠΕΡΙΒΑΛΛΟΝΤΟΣ
ΧΩΡΟΤΑΞΙΑΣ
ΚΑΙ ΔΗΜ. ΕΡΓΩΝ

Δ/ΝΣΗ ΠΟΛΕΟΔ. ΣΧΕΔΙΑΣΜΟΥ
ΤΜΗΜΑ ΠΑΡΑΔΟΣ. ΟΙΚΙΣΜΩΝ

ΘΕΣΗ: Οικισμός Πύργων
Δίπλα κύμας Εύβοιας

ΘΕΜΑ: Παρατυπώσεις ως διατυπώσεις κερία, φερόμενη ιδιότητα, οργάνων θεοδωσίου και μαθησίου εδ. δ. των δόσεων

 Διατηρητέο κτίριο

ΧΑΙΜΑΧΑ 11/00