


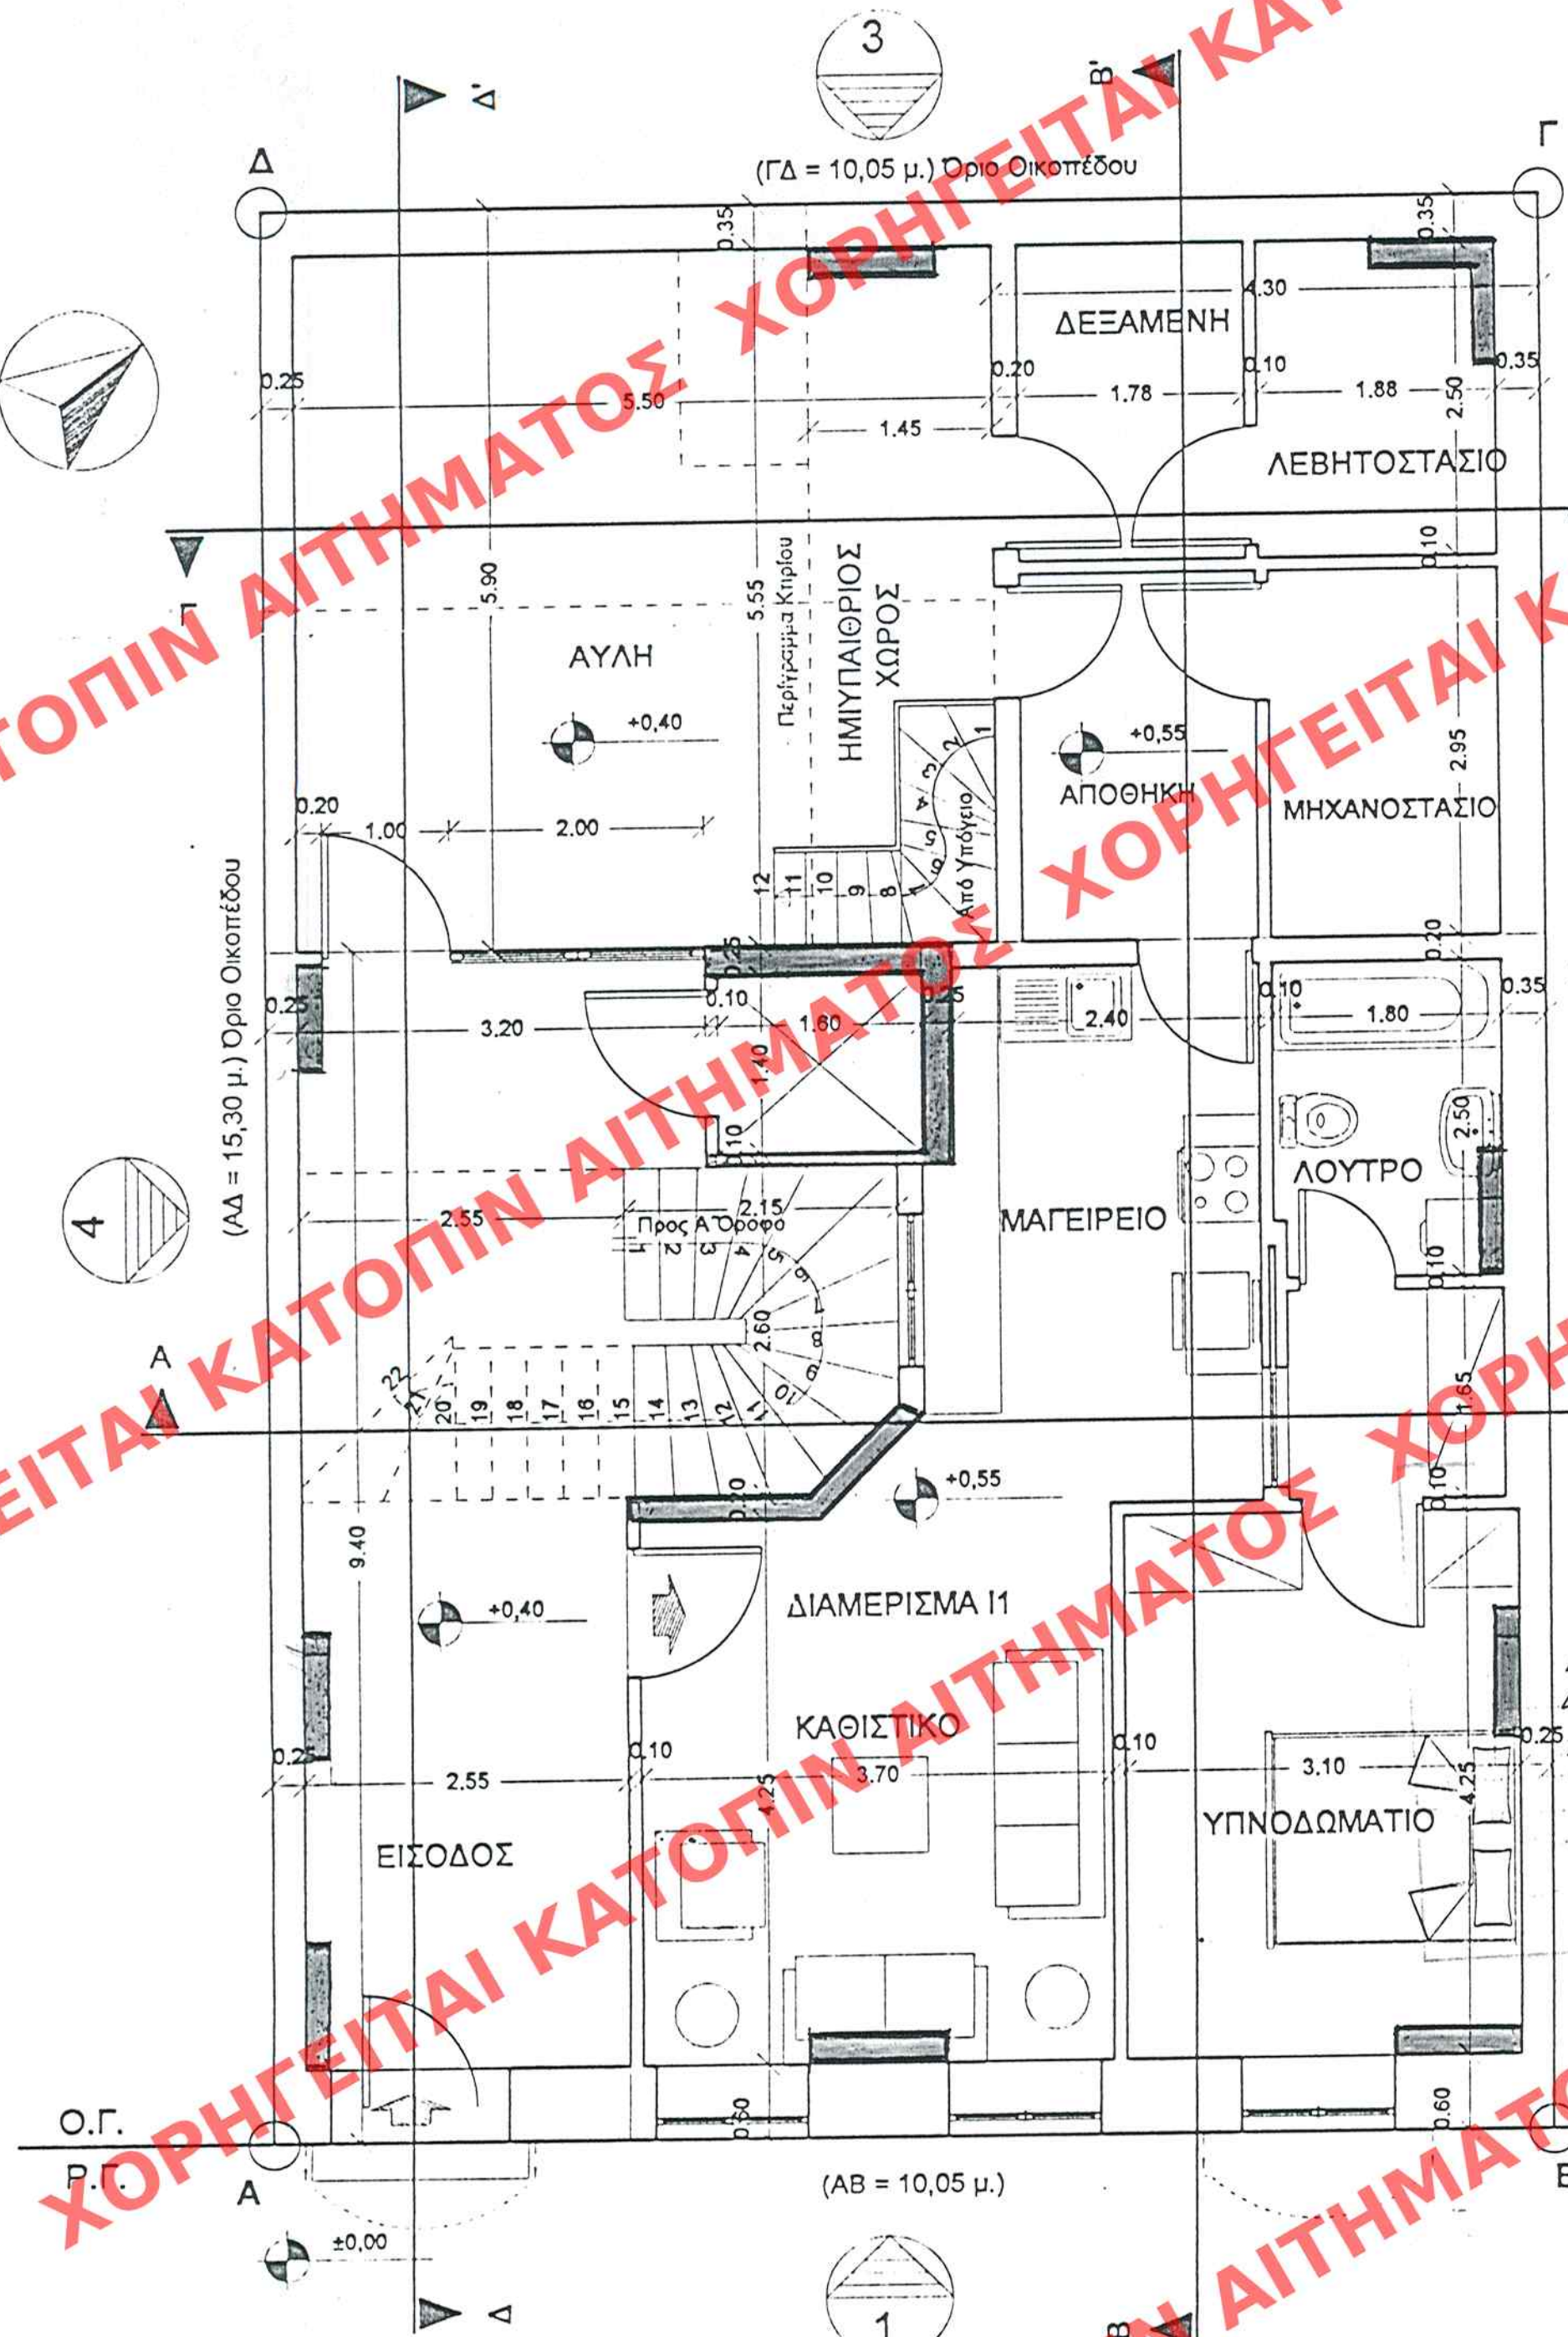

ΕΜΒΑΔΟΝ ΙΣΟΓΕΙΟΥ
(10,05 X 9,40) + (4,30 X 5,90) = 119,84 Μ²

ΕΜΒΑΔΟΝ ΛΕΒΗΤΟΣΤ./ ΔΕΞΑΜΕΝΗΣ : 12,47 Μ²

ΕΜΒΑΔΟΝ ΜΗΧΑΝΟΣΤΑΣΙΟΥ : 12,90 Μ²

ΕΜΒΑΔΟΝ ΔΙΑΜΕΡΙΣΜΑΤΟΣ Ι1 : 58,72 Μ²

ΕΜΒΑΔΟΝ ΑΝΕΛΚΥΣΤΗΡΑ ΔΙΑΜ/ΤΟΣ Α1-Β1 : 2,98 Μ²

ΕΜΒΑΔΟΝ ΕΙΣΟΔΟΥ - ΚΟΙΝΟΧΡΗΣΤΩΝ : 32,77 Μ²

ΕΜΒΑΔΟΝ ΗΜΙΥΠΑΙΘΡΙΟΥ ΧΩΡΟΥ : 1,45 X 5,90 = 8,56 Μ²

ΟΓΚΟΣ ΛΕΒΗΤ./ ΔΕΞΑΜΕΝΗΣ : 12,47 X 3,70 = 46,14 Μ³

ΟΓΚΟΣ ΜΗΧΑΝΟΣΤΑΣΙΟΥ : 12,90 X 3,70 = 47,73 Μ³

ΟΓΚΟΣ ΔΙΑΜΕΡΙΣΜΑΤΟΣ Ι1 : 58,72 X 3,70 = 217,26 Μ³

ΟΓΚΟΣ ΑΝΕΛΚΥΣΤΗΡΑ ΔΙΑΜ/ΤΟΣ Α1-Β1 : 2,98 X 3,85 = 11,47 Μ³

ΟΓΚΟΣ ΕΙΣΟΔΟΥ - ΚΟΙΝΟΧΡΗΣΤΩΝ : (32,77 X 3,85) + 3,0 = 129,16 Μ³

ΟΓΚΟΣ ΗΜΙΥΠ. ΧΩΡΟΥ : 8,56 X 3,85 = 32,96 Μ³

ΣΥΝΟΛΙΚΟΣ ΟΓΚΟΣ ΙΣΟΓΕΙΟΥ : 484,72 Μ³

ΑΡΙΘ. ΣΧΕΔΙΟΥ	Γενικός
	Ειδικός
ΕΡΜΑΡΙΟΝ	Θυρίς
ΕΓΓΡΑΦΟΝ	Αριθ. Πρωτ.
	Θυρίς

(ΒΓ = 15,30 μ.) Όριο Οικοπέδου



ΕΡΜΑΡΙΟΝ
Γ. 17576/01
"Καθορισμός επιπέδων όρων και
περιορίσεων δόμησης διατηρητέου
κτιρίου, που βρίσκεται εντός του θμεν.
πλάτος ρυθολογισμού δικτύου δήμου
Πειραιά (ν. Αττικής).
10 Ιουλίου 2001
Ο ΔΙΟΥΤΗΣ
Δρ. Ν. Παπαχαράλαμπος

Αρ. φαν.
151/01
6x.2

ΕΔΗΜΟΣΙΕΥΘΗ ΕΝ ΤΟ ΥΠ' ΑΡΙΘ. 690... ΦΥΛΛΟ ΤΟΥ
... ΤΕΥΧΟΣ ΤΗΣ ΕΦΗΜΕΡΙΔΑΣ ΤΗΣ ΚΥΒΕΡΝΗΣΕΩΣ
... 10 Ιουλίου 2001

Εργοδότης **ΠΑΠΑΧΑΡΑΛΑΜΠΟΥΣ ΕΛΕΝΗ**

Έργο **ΕΣΩΤΕΡΙΚΕΣ ΔΙΑΡΡΥΘΜΙΣΕΙΣ
ΚΑΙ ΠΡΟΣΘΗΚΗ ΚΑΘ' ΥΨΟΣ Β' ΟΡΟΦΟΥ
ΕΠΙ ΔΙΩΡΟΦΟΥ ΔΙΑΤΗΡΗΤΕΟΥ ΚΤΙΡΙΟΥ**

Θέση **ΟΔΟΣ ΑΝΔΡΟΥΤΣΟΥ 58
ΔΗΜΟΣ ΠΕΙΡΑΙΩΣ**

Μελετητές **ΓΚΑΤΑΣ ΓΕΩΡΓΙΟΣ Πολιτικός Μηχ.
ΔΗΜΟΠΟΥΛΟΣ ΣΤΕΦΑΝΟΣ Αρχιτέκτων Μηχ.**

Θέμα πίνακα
ΚΑΤΟΨΗ ΙΣΟΓΕΙΟΥ

Αριθμός πίνακα
A 4
κλίμακα 1/50

Αθήνα ΜΑΪΟΣ 2000

ΓΚΑΤΑΣ ΓΕΩΡΓΙΟΥ ΙΜΠΡΑΗΜ
ΔΙΠΛ. ΠΟΛΙΤΙΚΟΣ ΜΗΧΑΝΙΚΟΣ
Ε.Μ.Π. - ΜΕΛΟΣ Τ.Ε.Ε.
ΑΡΙΘΜΟΣ ΑΝΤΙΣΤ. 52154 - Α.Π.Μ. 652159261
ΠΑΡΑΡΤΗΓΟΡΟΥΛΟΥ 43 - ΑΓ. ΠΑΡΑΣΚΕΥΗ
Τ.Κ. 15122 - Τ.ΕΛ. 6544 602052 Δ.Ο.Υ. ΑΓ. ΠΑΡΑΣΚΕΥΗΣ

ΟΔΟΣ ΑΝΔΡΟΥΤΣΟΥ (πλ. 8,00 μ.)