






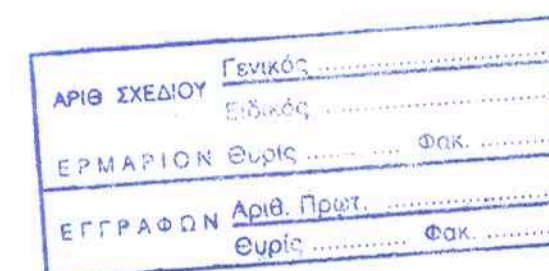


ΟΔΗΓΙΑ ΕΠΙ ΤΗΣ ΔΕΞΗΣ ΑΝΔΡΟΥΤΣΟΥ

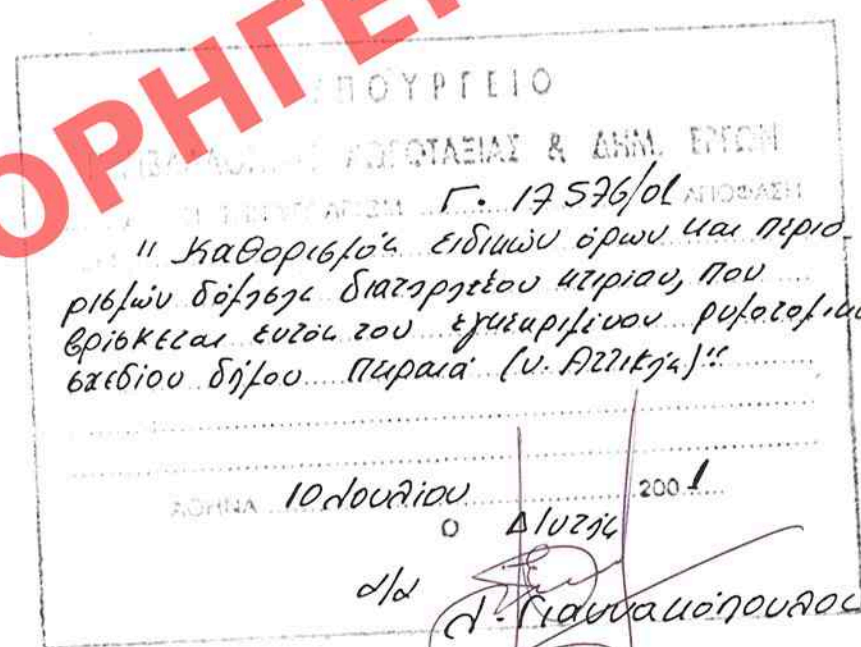

Αρ. Δαμ. 151/01
6.2.7

ΕΔΗΜΟΣΙΕΥΣΗ ΕΠΙ ΤΟΥ ΥΠΟΛΟΓΙΣΜΟΥ... 6.2.7... ΤΟΥΤΟ ΤΟ ΕΓΚΛΗΜΑ ΤΗΣ ΕΦΗΜΕΡΙΔΑΣ ΤΗΣ ΚΥΒΕΡΝΗΣΕΩΣ... ΤΗΣ 1.11.2001...

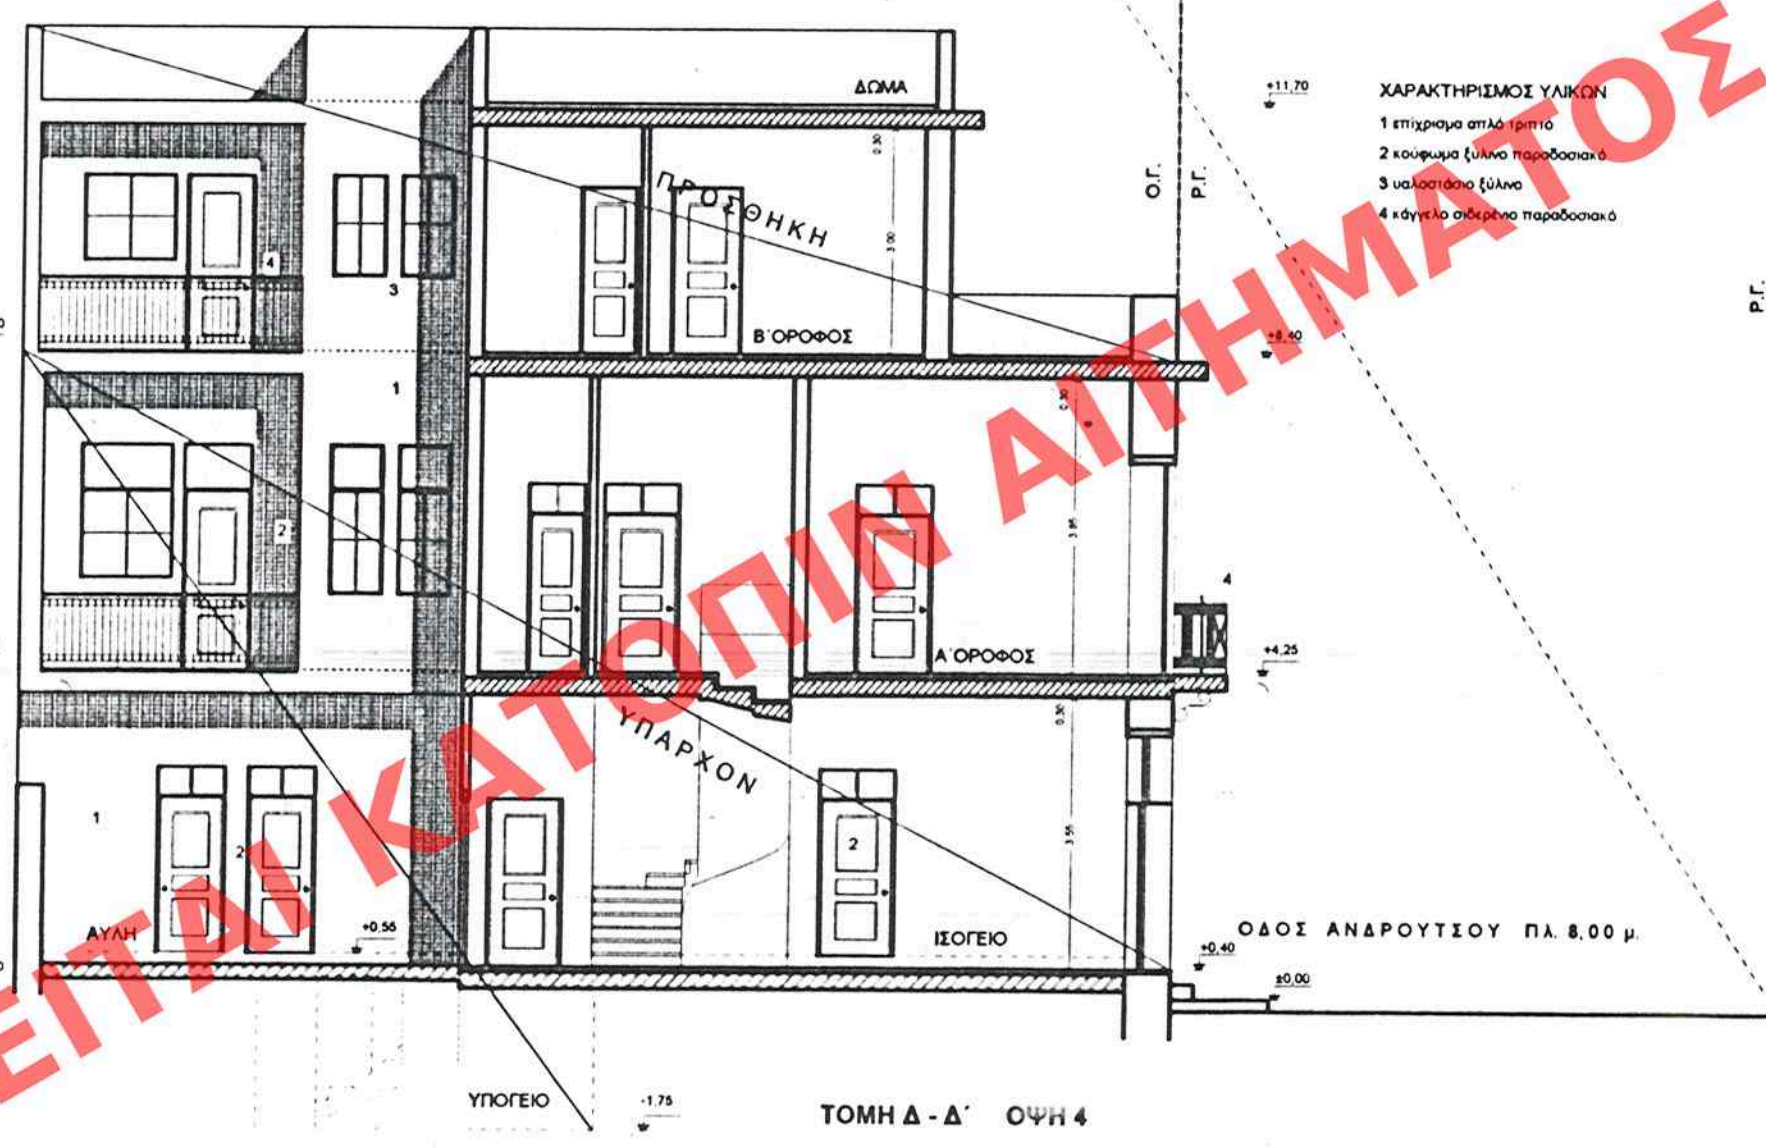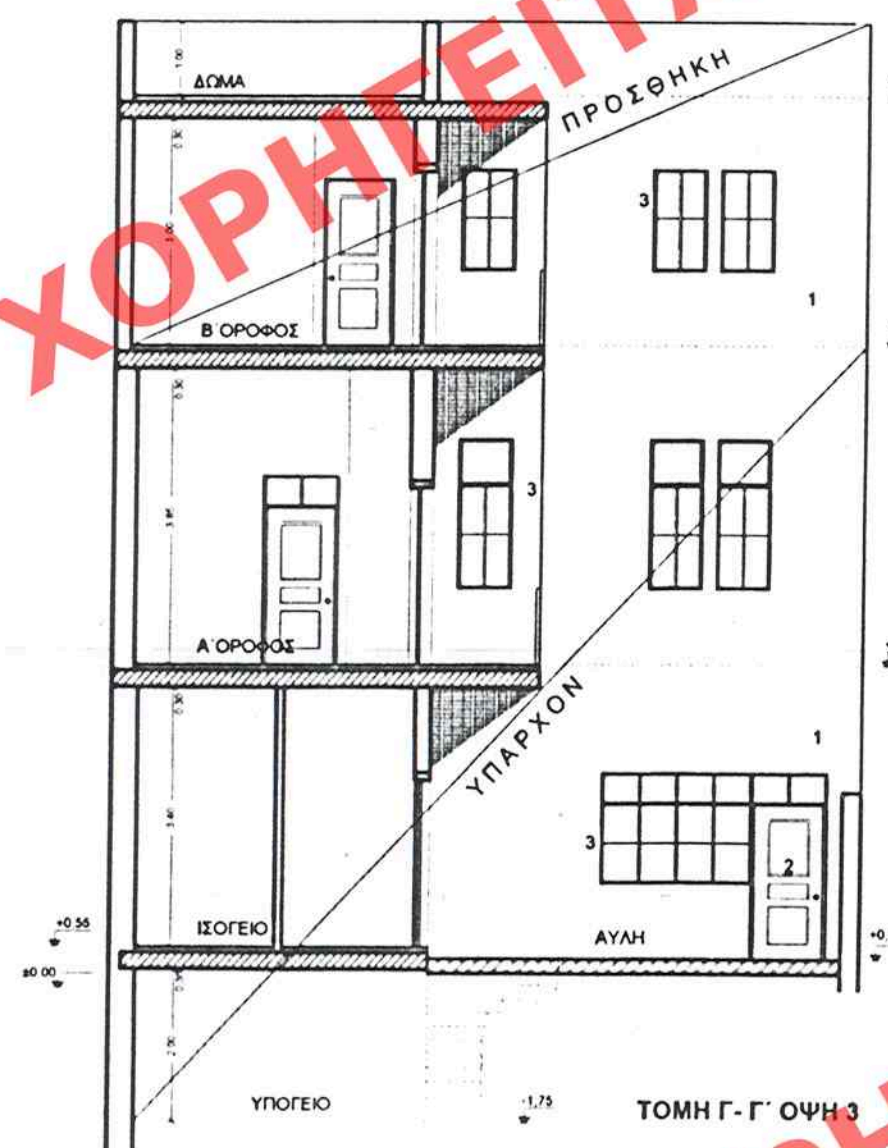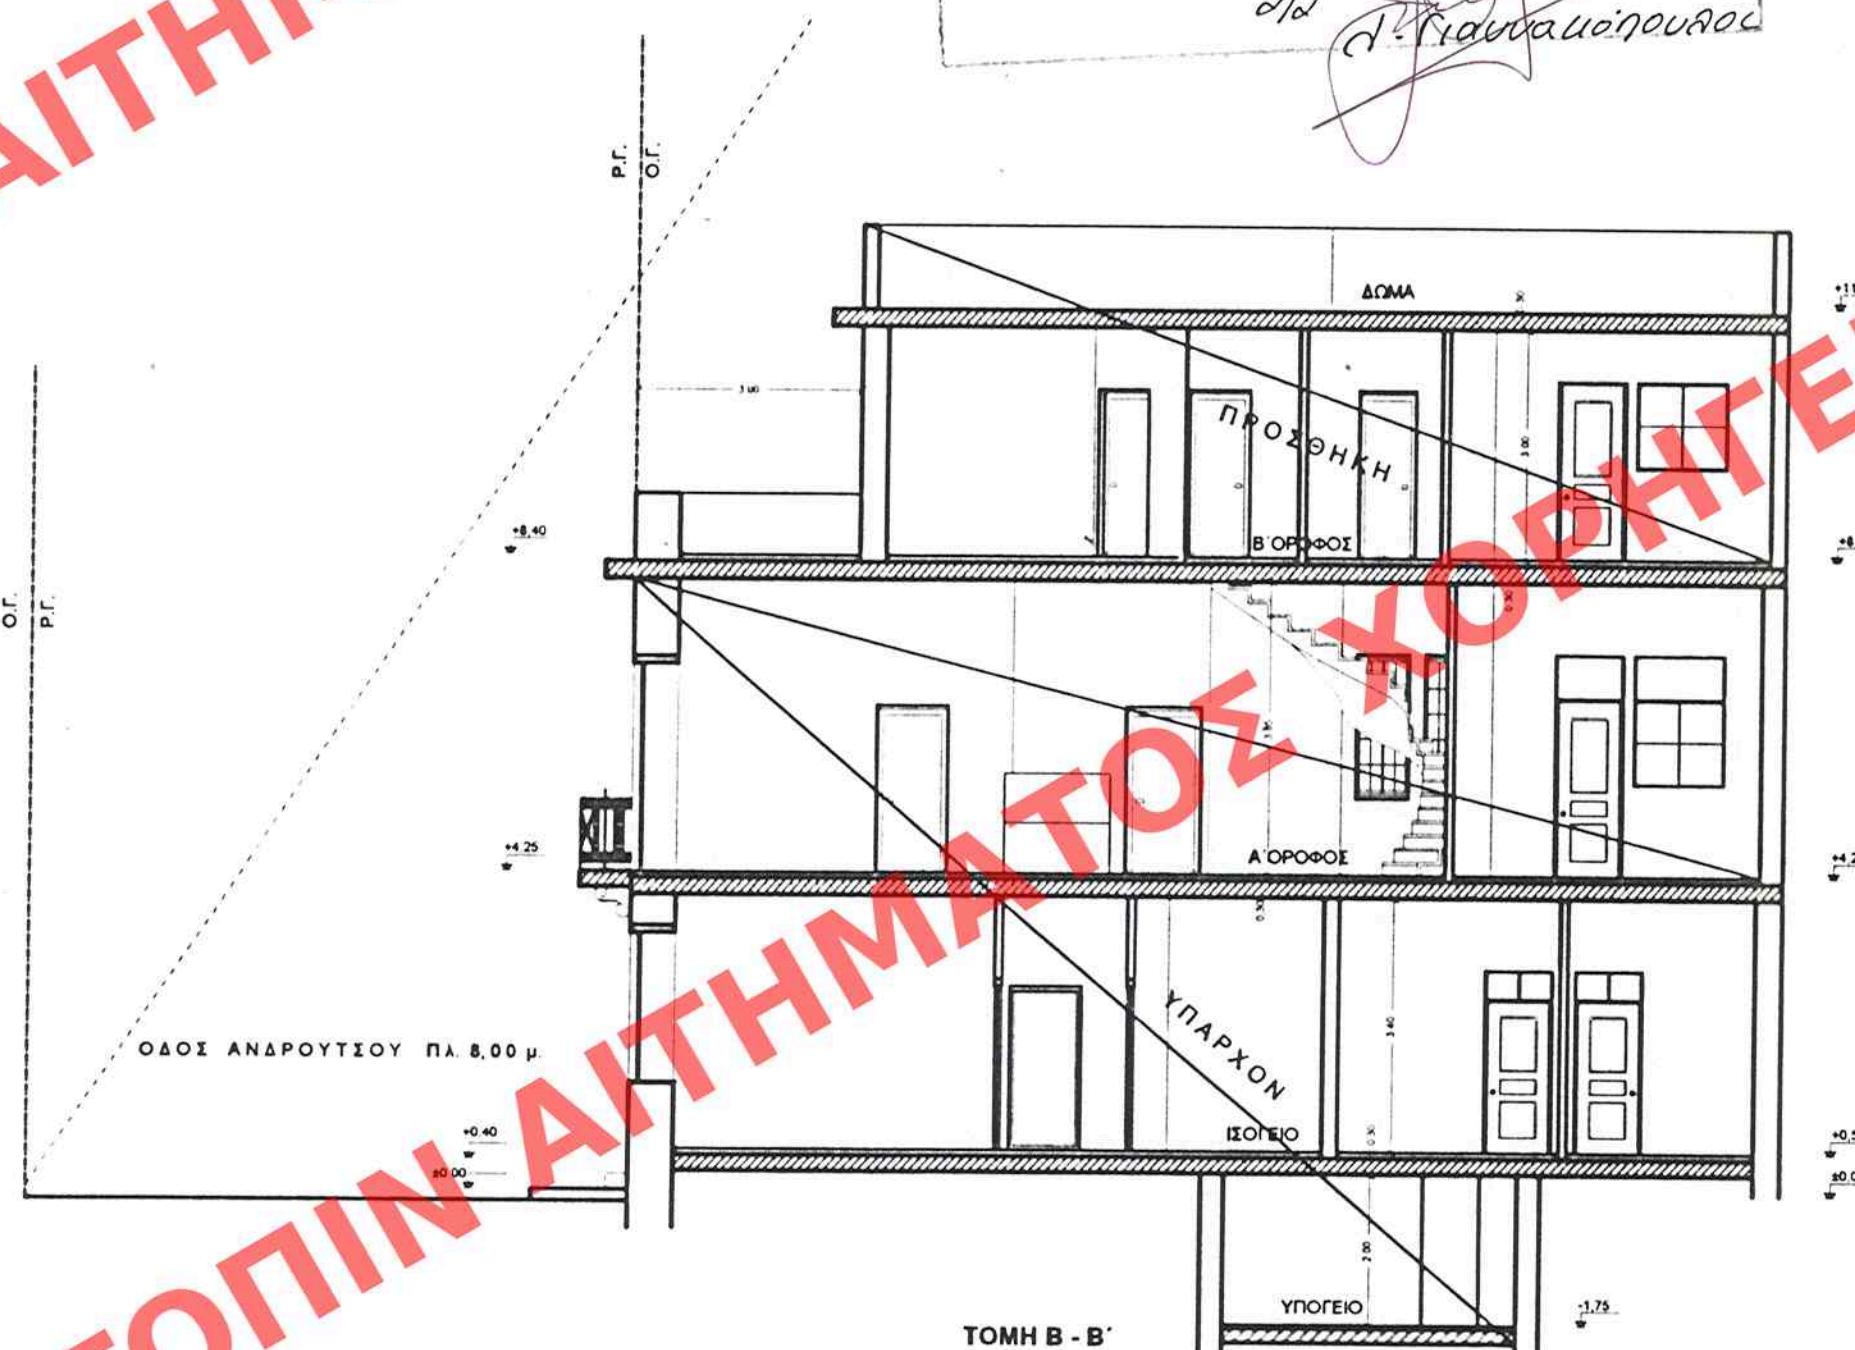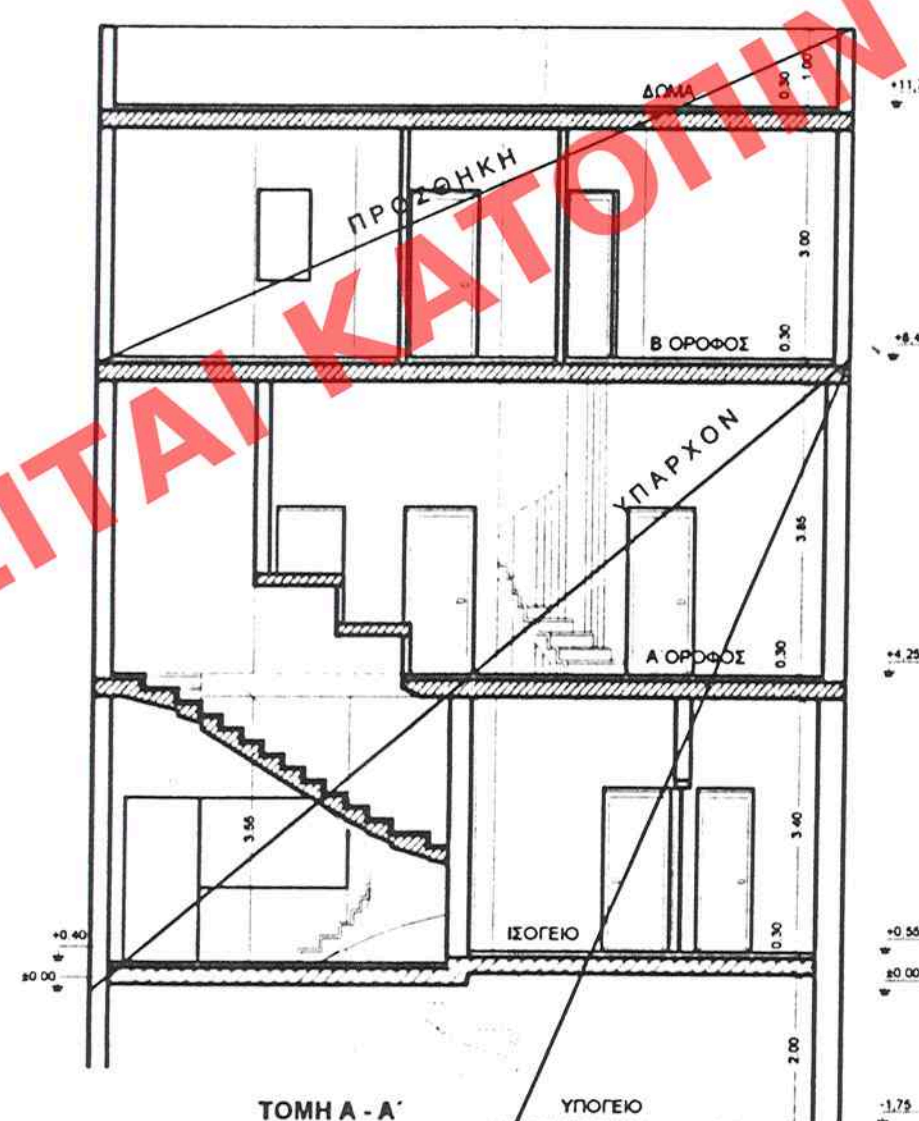

Εργοδότης ΠΑΠΑΧΑΡΑΛΑΜΠΟΥΣ ΕΛΕΝΗ

Έργο ΕΣΩΤΕΡΙΚΕΣ ΔΙΑΡΡΥΘΜΙΣΕΙΣ
ΚΑΙ ΠΡΟΣΘΗΚΗ ΚΑΘ' ΎΨΟΣ Β' ΟΡΟΦΟΥ
ΕΠΙ ΔΙΩΡΟΦΟΥ ΔΙΑΤΗΡΗΤΕΟΥ ΚΤΙΡΙΟΥ

Θέση ΟΔΟΣ ΑΝΔΡΟΥΤΣΟΥ 58
ΔΗΜΟΣ ΠΕΙΡΑΙΩΣ

Μελετητές ΓΚΑΤΑΣ ΓΕΩΡΓΙΟΣ Πολιτικός Μηχ.
ΔΗΜΟΠΟΥΛΟΣ ΣΤΕΦΑΝΟΣ Αρχιτέκτων Μηχ.

Θέμα πίνακα

ΤΟΜΕΣ
ΟΨΕΙΣ

Αριθμός πίνακα

A

κλίμακα 1/100

Αθήνα ΜΑΪΟΣ 2000