


ΟΔΟΣ ΤΑΝΤΑΛΟΥ

8.00

ΟΔΟΣ ΔΡΥΟΠΩΝ

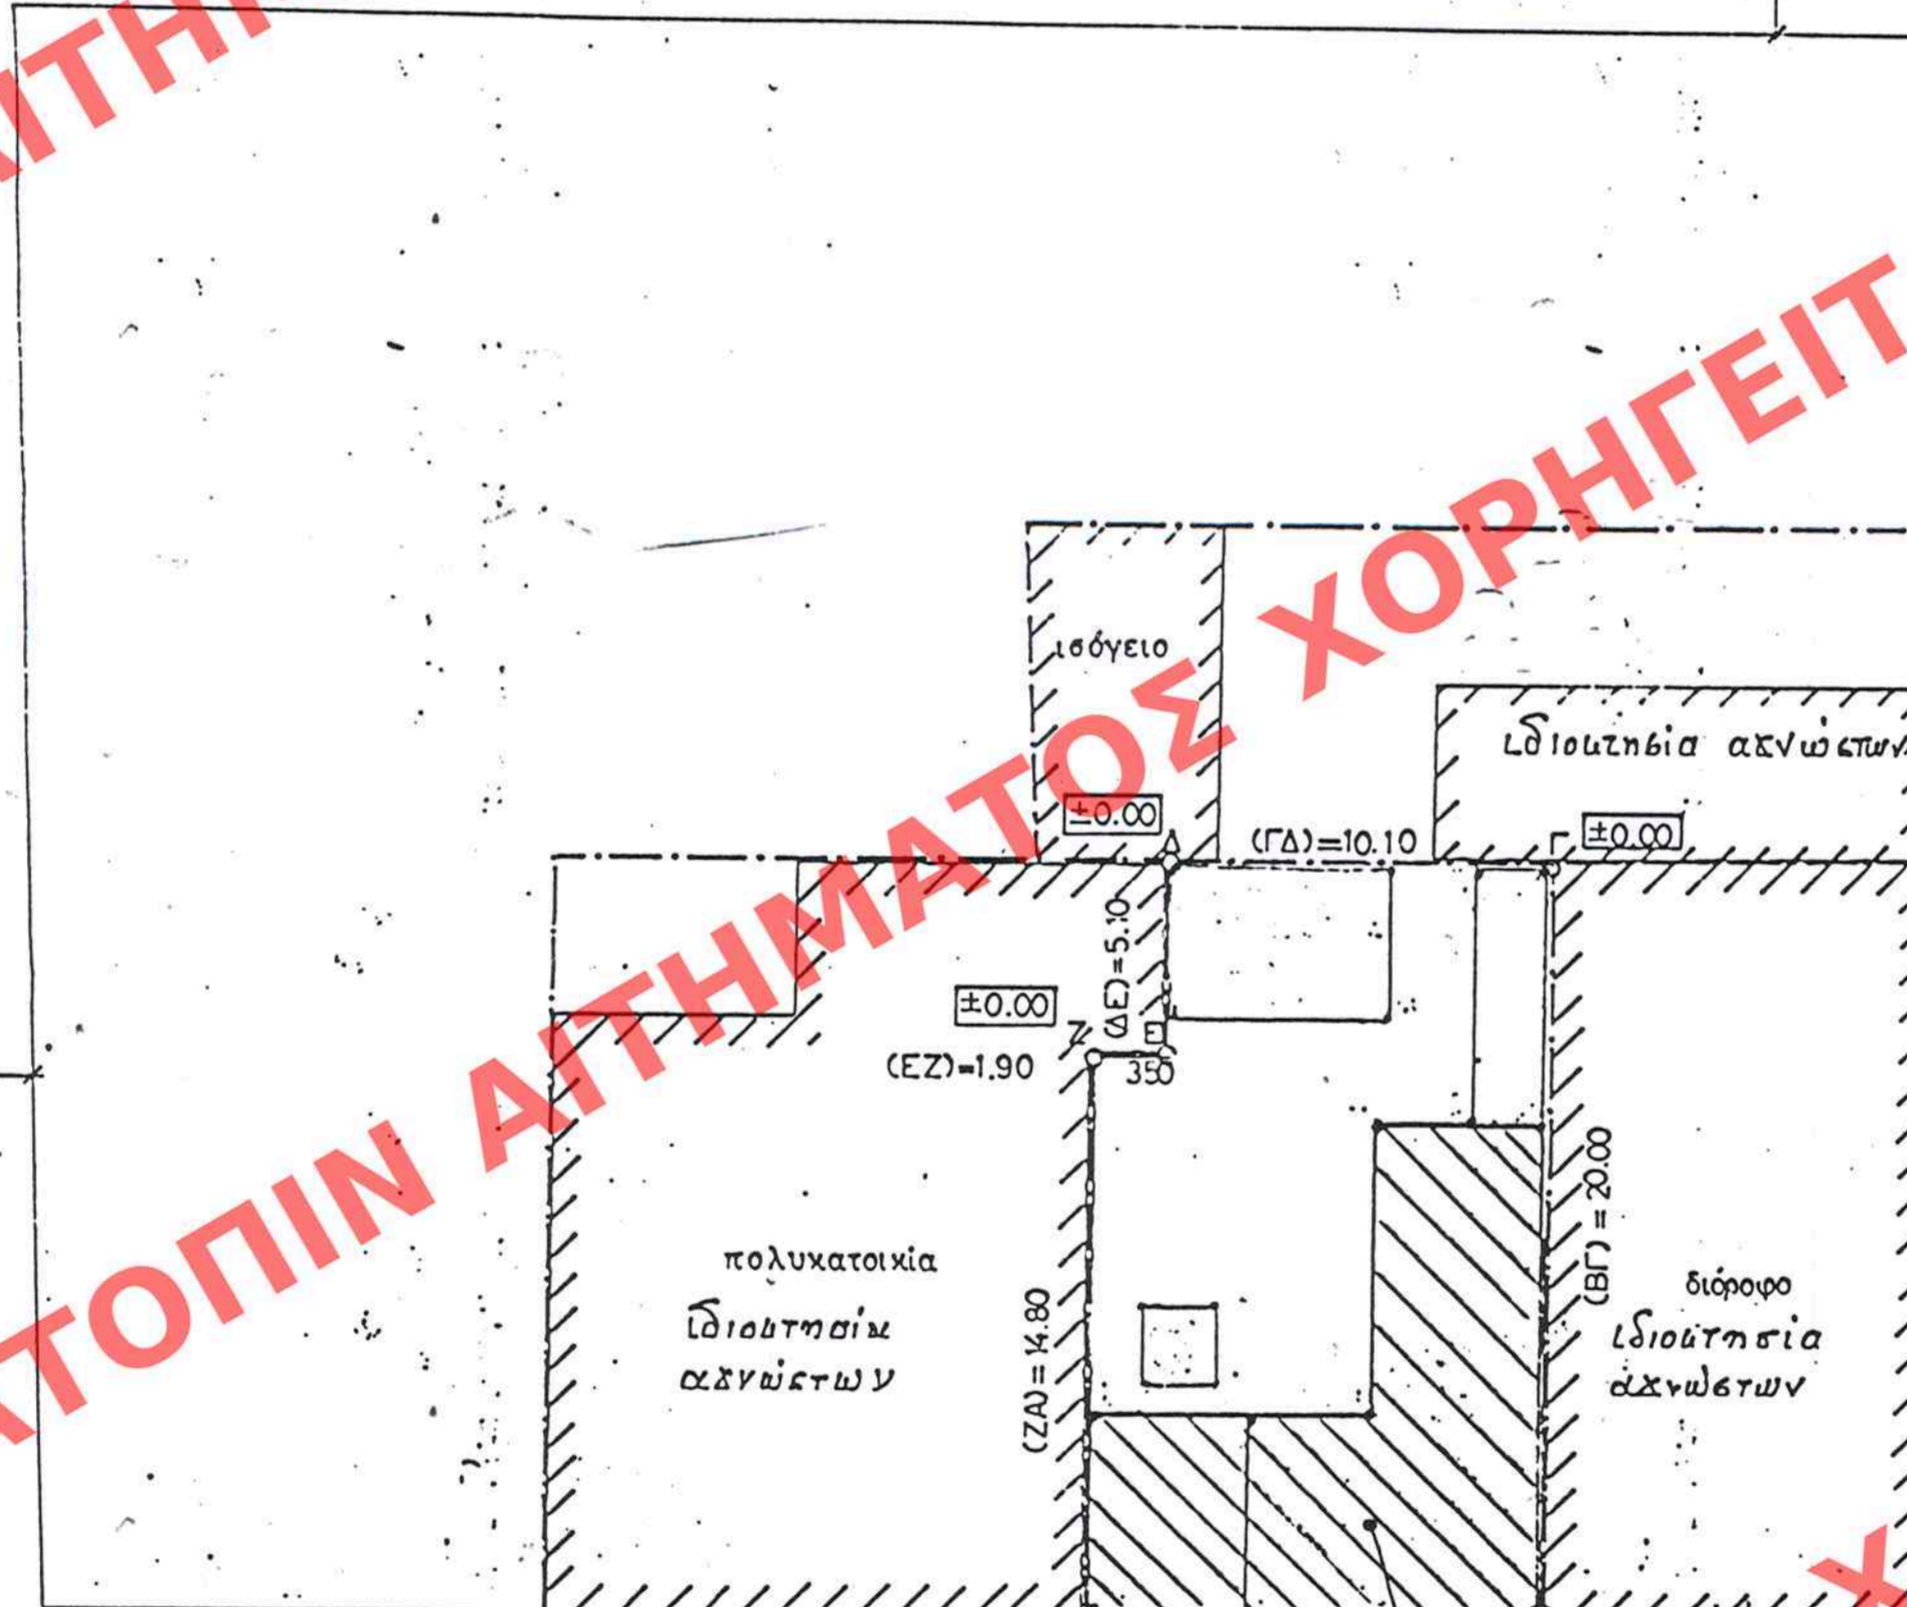

ΟΔΟΣ ΔΡΥΟΠΩΝ

ΟΔΟΣ ΤΡΙΩΝ ΙΕΡΑΡΧΩΝ

12.00

ΑΡΙΘ ΣΧΕΔΙΟΥ	Γενικό
ΕΙΔΟΣ	Εικόνα
ΕΡΜΑΡΙΟΝ	Φωτ.
ΕΓΓΡΑΦΟΝ	Διπ. Πρωτ. Φωτ.
	Φωτ.

ΕΔΗΜΟΣΙΕΥΘΗ ΕΙΣ ΤΟ ΥΠ ΑΡΙΘΜ. 756 ΦΥΛΛΟ ΤΟΥ ΤΕΥΧΟΥΣ ΤΗΣ ΕΦΗΜΕΡΙΔΑΣ ΤΗΣ ΚΥΒΕΡΝΗΣΕΩΣ ΤΗΣ 17 Σεπτεμβρίου 2002

ΥΠΟΥΡΓΕΙΟ ΠΕΡΙΒΑΛΛΟΝΤΟΣ  
ΧΩΡΟΤΑΞΙΑΣ & ΔΗΜΟΣΙΩΝ ΕΡΓΩΝ

ΔΙΕΥΘΥΝΣΗ ΠΟΛΕΟΔΟΜΙΚΟΥ ΣΧΕΔΙΑΣΜΟΥ  
ΤΜΗΜΑ ΠΑΡΑΔΟΣΙΑΚΩΝ ΟΙΚΙΣΜΩΝ

Θέμα ΔΙΑΤΗΡΗΤΕΟ ΚΤΙΡΙΟ  
Τριών Ιεραρχών 144

Θέση Α. ΠΕΤΡΑΛΩΝΑ

Ιδιοκτησία Ι. και Ν. Μαρούγκα

ΥΠΟΥΡΓΕΙΟ ΠΕΡΙΒΑΛΛΟΝΤΟΣ ΧΩΡΟΤΑΞΙΑΣ & ΔΗΜ. ΕΡΓΩΝ

ΣΥΝΟΔΕΥΕΙ ΤΗΝ ΥΠ ΑΡΙΘΜ. Γ. 19939/01 ΑΠΟΦΑΣΗ ΠΕΡΙ "Χαρακτηρισμού ως διατηρητέου κτιρίου που βρίσκεται εντός του ρυμοτομικού σχεδίου Αθηνών, περιοχή Ανω Πενταπόλεως 5, καθορισμού ειδικών όρων 5 περιορισμένων διατάξεων αυτού"

ΑΘΗΝΑ 8 Αυγούστου 2001

Δ/της  
Ι. ΚΙΑΝΝΑΚΟΠΟΥΛΟΣ

Θέμα σχεδίου Τοπογραφικό

Κλίμαξ 1:200

Αρ. Φ. 205/01  
έχ. 1

ΑΘΗΝΑ