


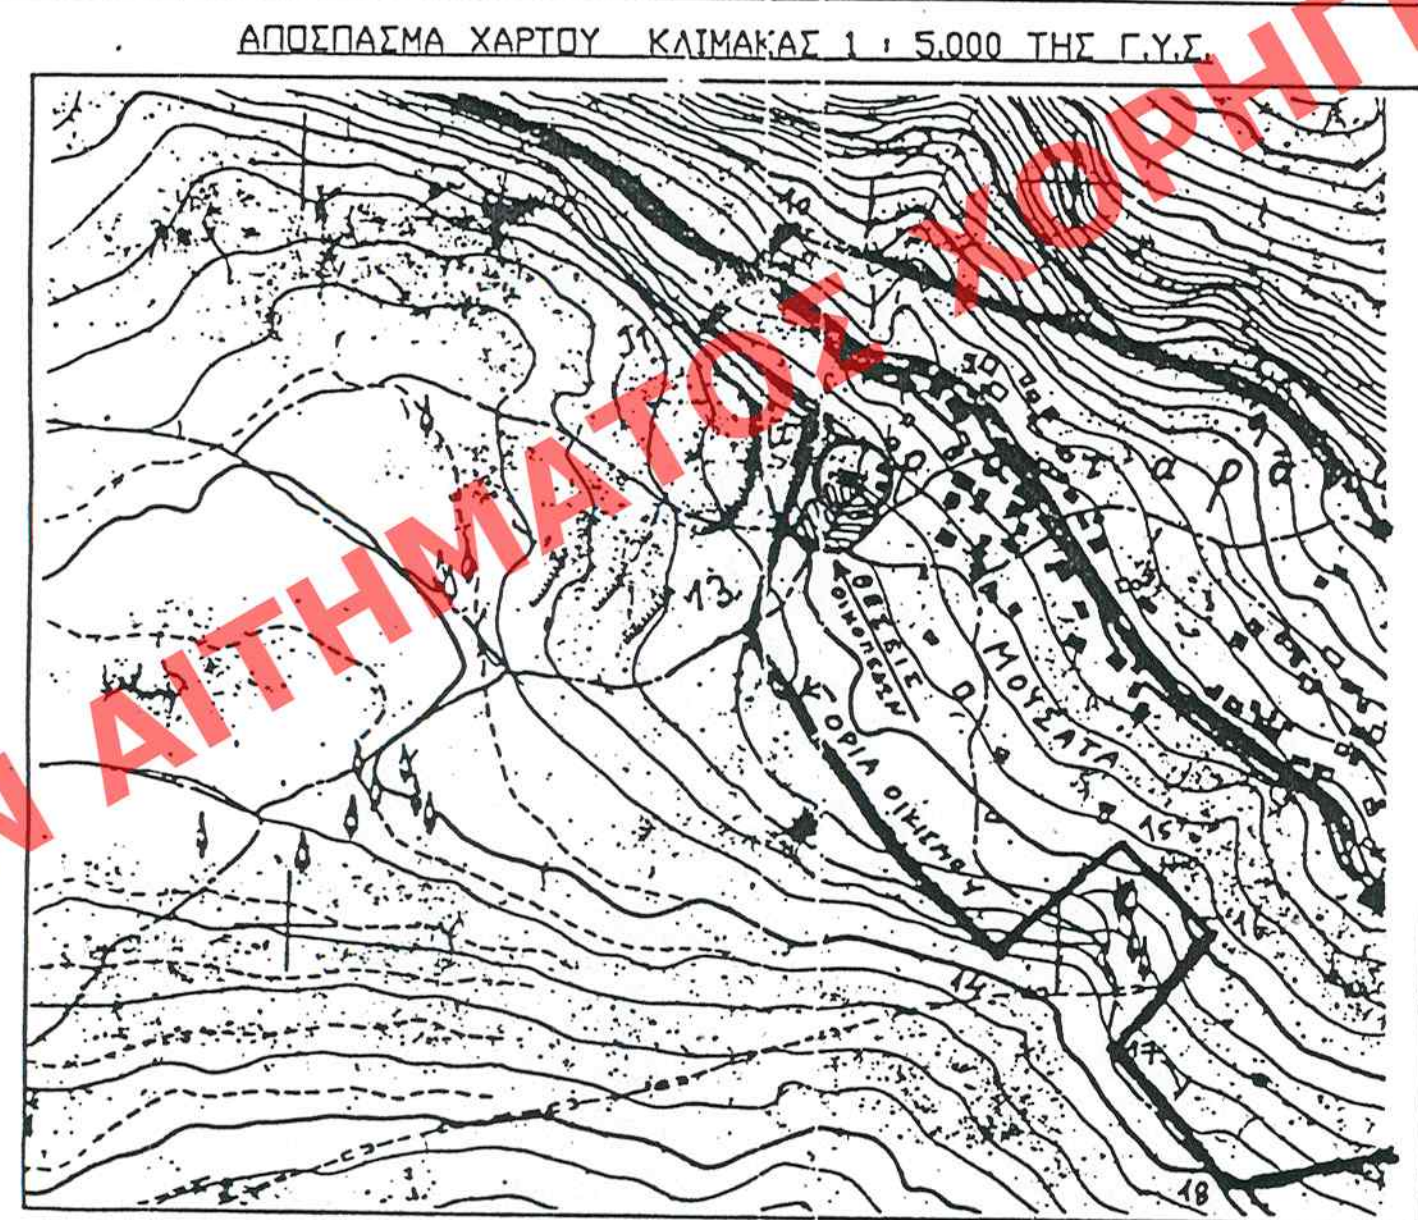

ΠΑΡΑΤΗΡΗΣΗ:
Τα όρια του οικισμού ΜΟΥΣΑΤΑ καθορίστηκαν με την υπ. αριθμ. 3367/1-10-1986 Απόφαση Νομάρχης Κεφαλληνίας



- ΠΑΡΑΤΗΡΗΣΕΙΣ:**
- Το παρόν μετρήθηκε με ταχύμετρο ακριβείας $\pm 0.001 \text{ grad}$ και ηλεκτρονικό αποστασιόμετρο $\pm 0.01 \text{ m}$ ακριβείας $\pm 0.005 + 3 \text{ ppm}$
 - Η επεξεργασία των μετρήσεων και η σχεδίαση έγιναν με τη βοήθεια Ηλεκτρονικού Υπολογιστού και Αυτόματου Σχεδιογράφου (PLOTTER).
 - Συντεταγμένες HATT στο ελλειψοειδές BESSSEL ελεγχθέντες από το Κρατικό τριγωνομετρικό δίκτυο της Γ.Υ.Σ.
 - Υψόμετρα αναφερόμενα στη Μέση Στάθμη της θάλασσας.

3. ΟΡΟΙ ΔΟΜΗΣΗΣ

- Πλ/τα: α) 24-4-85/ΦΕΚ 181 Δ' /3-5-85, β) 14-2-87/ΦΕΚ 133 Δ' /23-2-87, γ) 25-4-89/ΦΕΚ 293 Δ' /16-5-89.
- Ελάχιστο ύψος: 500 Μ2
- Παρέκλιση: οποιοδήποτε ύψος για τα υψωμένα προ 3-5-85.
- Συντελεστής δόμησης: $1.60 \times 100 + 0.80 \times 100 + 0.60 \times 100 + 0.40 \times 400 = 400 \text{ Μ2}$
- Κλίση: 70%
- Μέγιστο ύψος κτιρίου: 7.50 + 2 μ. στέγη.
- Απόσταση κτιρίου από όριο οικοπέδου: 0 ή $\geq 2.50 \text{ μ}$.

4. ΔΗΛΩΣΗ ΥΠΟΠΟΙΗΣΗΣ ΟΡΙΩΝ

Οι υπογράφοντες, ιδιοκτήτες του παρόντος με στοιχεία: (1) & (2) οικοπέδων, δηλώνουμε υπεύθυνα ότι τα όρια που έχουμε υποδείξει και υλοποιήσει σε αυτά, όπως φαίνονται στο παρόν σχέδιο, είναι ορθά.

Ημερομηνία: ΟΙ ΔΗΛΩΝΟΝΤΕΣ (υπογράφετε)

ΚΩΔΙΚΟΣ 1 Ε = 800 μ2. ΚΟΡΤΦΕΣ = 20			
ΚΟΡΤΦΗ	X	Y	ΠΛΕΥΡΑ
A	11860.302	-13160.683	13.73
B	11869.112	-13150.149	3.38
Γ	11869.423	-13148.785	3.67
Δ	11871.097	-13145.520	3.29
E	11873.971	-13141.924	2.28
Z	11876.208	-13141.471	1.90
H	11883.977	-13132.730	5.82
Θ2	11885.801	-13127.200	2.70
Θ	11886.647	-13124.836	5.82
I	11886.901	-13123.877	10.00
K	11896.385	-13127.048	7.79
Λ	11903.675	-13129.882	8.52
Α	11903.719	-13130.444	0.54
M	11901.049	-13138.438	3.40
N	11901.311	-13141.829	3.27
Ξ	11898.106	-13142.493	4.38
Ο	11894.392	-13144.802	3.89
Π	11891.563	-13147.190	1.95
Ρ	11890.328	-13148.694	25.38
Σ	11874.667	-13168.672	2.33
Ζ	11881.462	-13172.157	3.21
Α1	11884.150	-13173.918	2.83
Β1	11886.712	-13175.700	2.33
Γ1	11891.803	-13176.708	1.27
Δ1	11893.071	-13176.721	2.38
Ε1	11895.399	-13176.240	2.33
Ζ1	11897.419	-13175.089	2.21
Η1	11899.126	-13173.689	14.44
Θ1	11907.815	-13162.153	11.60
Ι1	11914.742	-13152.849	2.47
Κ1	11915.970	-13150.710	1.85
Λ1	11915.054	-13149.101	8.26
Μ1	11908.288	-13144.373	2.23
Ν1	11903.520	-13141.990	2.21

ΚΩΔΙΚΟΣ 2 Ε = 793 μ2. ΚΟΡΤΦΕΣ = 20			
ΚΟΡΤΦΗ	X	Y	ΠΛΕΥΡΑ
N	11901.311	-13141.829	3.27
O	11898.106	-13142.493	4.38
Π	11894.392	-13144.802	3.89
Ρ	11891.563	-13147.190	1.95
Σ	11890.328	-13148.694	25.38
Ζ	11874.667	-13168.672	2.33
Α1	11881.462	-13172.157	3.21
Β1	11884.150	-13173.918	2.83
Γ1	11886.712	-13175.700	2.33
Δ1	11891.803	-13176.708	1.27
Ε1	11893.071	-13176.721	2.38
Ζ1	11895.399	-13176.240	2.33
Η1	11897.419	-13175.089	2.21
Θ1	11899.126	-13173.689	14.44
Ι1	11907.815	-13162.153	11.60
Κ1	11914.742	-13152.849	2.47
Λ1	11915.970	-13150.710	1.85
Μ1	11915.054	-13149.101	8.26
Ν1	11908.288	-13144.373	2.23
Ν1	11903.520	-13141.990	2.21

ΥΠΟΥΡΓΕΙΟ ΠΕΡΙΒΑΛΛΟΝΤΟΣ ΧΩΡΟΤΑΞΙΑΣ & ΔΗΜΟΣΙΩΝ ΕΡΓΩΝ

Δ/ΝΣΗ ΠΟΛΕΟΔΟΜΙΚΟΥ ΣΧΕΔΙΑΣΜΟΥ
ΤΜΗΜΑ ΠΑΡΑΔΟΣΙΑΚΩΝ ΟΙΚΙΣΜΩΝ

περιοχή: Νομός Κεφαλληνίας.
Δήμος Μεταδούς.

ΔΙΑΤΗΡΗΤΕΟ ΚΤΙΡΙΟ
Θέμα: ΣΤΟΝ ΟΙΚΙΣΜΟ ΜΟΥΣΑΤΩΝ.

Ιδιοκτήτης - ΑΓΓΕΛΙΑ ΒΑΣΙΛΑΚΟΥ-ΜΗΛΙΑΡΕΣΗ.

Ημερομηνία: κλίμακα 1:200

υπομνημα

διτηρητέα κτίρια

ΥΠΟΥΡΓΕΙΟ ΠΕΡΙΒΑΛΛΟΝΤΟΣ ΧΩΡΟΤΑΞΙΑΣ & ΔΗΜ. ΕΡΓΩΝ
ΣΥΝΟΔΕΥΕΙ ΤΗΝ ΥΠΟΛΟΓΙΣΤΗΝ Γ.21962/01 ΑΠΟΦΑΣΗ
ΠΕΡΙ: "Διατήρησης μνημειακών κτιρίων του οικισμού ΜΟΥΣΑΤΩΝ του δ. Μεταδούς Γ.Κεφαλ-
λονίας" 5. καθορισμού ειδικών ορίων
5. περιγραφής δομικών αυτών
ΑΘΗΝΑ: 6 Σεπτεμβρίου 2001
Δ/ντης: Γ. ΓΙΑΝΝΑΚΟΠΟΥΛΟΣ

Αρ. φ. 227/01
ΣΧ. 1