


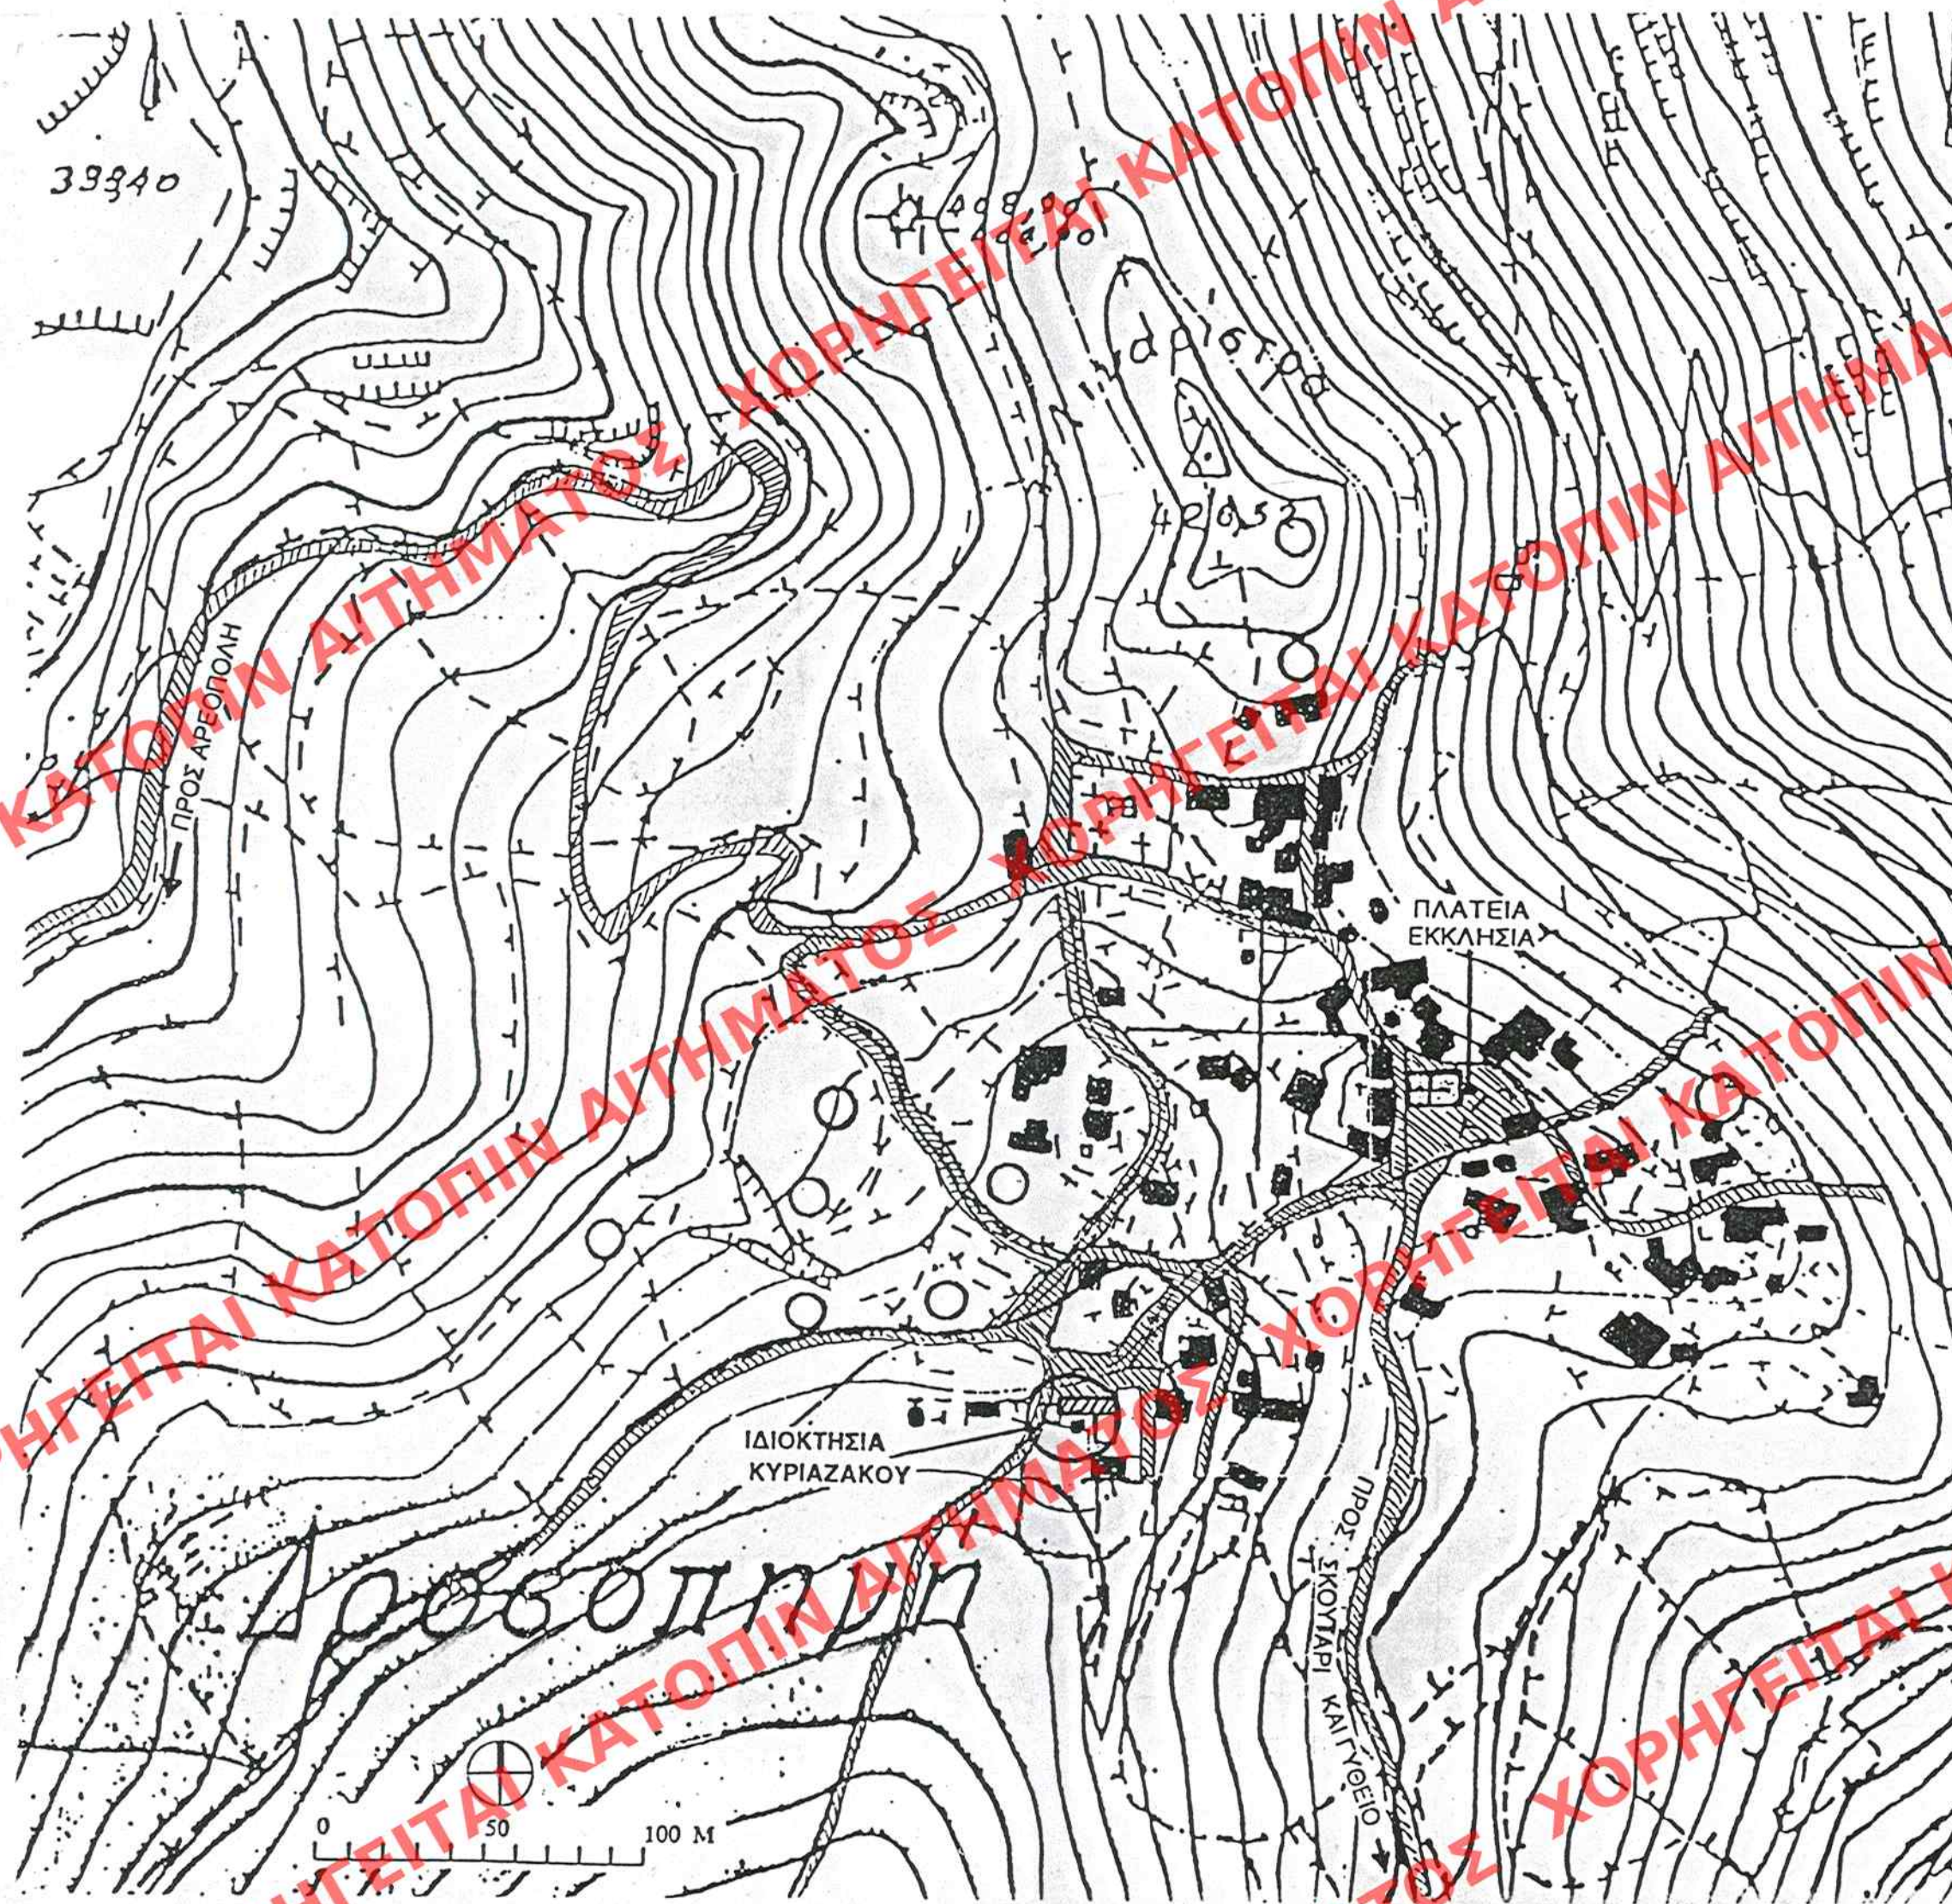

ΥΠΟΥΡΓΕΙΟ
ΠΕΡΙΒΑΛΛΟΝΤΟΣ
ΧΩΡΟΤΑΞΙΑΣ
ΚΑΙ ΔΗΜ. ΕΡΓΩΝ

Δ/ΝΣΗ ΠΟΛΕΟΔ. ΣΧΕΔΙΑΣΜΟΥ
ΤΜΗΜΑ ΠΑΡΑΔΟΣ. ΟΙΚΙΣΜΩΝ

ΘΕΣΗ: ΔΡΟΣΟΠΗΓΗ Ν. ΛΑΚΩΝΙΑΣ

ΘΕΜΑ: ΧΑΡΑΚΤΗΡΙΣΜΟΣ
ΩΣ ΔΙΑΤΗΡΗΤΕΟΥ ΚΤΙΡΙΟΥ

 Διατηρητέο κτίριο

ΚΑΙΜΑΚΑ 1:2000

ΑΡΙΘ. ΣΧΕΔΙΟΥ	Γ. 30355/00
ΕΠΙΣΤΑΣΗ	ΕΛΛΑΔΑ
ΕΡΜΑΡΙΟΝ	0001
ΕΓΓΡΑΦΟΝ	Δ. 0001

ΥΠΟΥΡΓΕΙΟ
ΠΕΡΙΒΑΛΛΟΝΤΟΣ ΧΩΡΟΤΑΞΙΑΣ ΚΑΙ ΔΗΜ. ΕΡΓΩΝ

ΣΥΝΟΛΕΙ ΤΗΝ ΥΠ' ΑΡΙΘΜ. Γ. 30355/00 ΑΠΟΦΑΣΗ
ΠΡΟΣΧΕΔΙΟΝ "Χαρακτήρισμός ως διατηρητέου
κτιρίου που βρίσκεται στον οικισμό
Δροσπηγή δ. Γυθείου (π. Λακωνίας)
ε. καθορισμού ειδικών όρων
περιορισμών δόμησης αυτού"

ΑΘΗΝΑ 22 Νοεμβρίου 2000
Δ/ντης

Γ. Αποστολάτος

Αρ. φ. 244/00
σχ. 1

ΕΛΗΜΟΣΙΕΥΘΗ ΕΙΣ ΤΟ ΥΠ' ΑΡΙΘΜ. 8..... ΘΥΛΑΟ ΤΟΥ
..... Δ..... ΤΕΥΧΟΣ ΤΗΣ ΕΦΗΜΕΡΙΔΑΣ ΤΗΣ ΚΥΒΕΡΝΗΣΕΩΣ
ΤΗΣ 17 Ιανουαρίου 2001