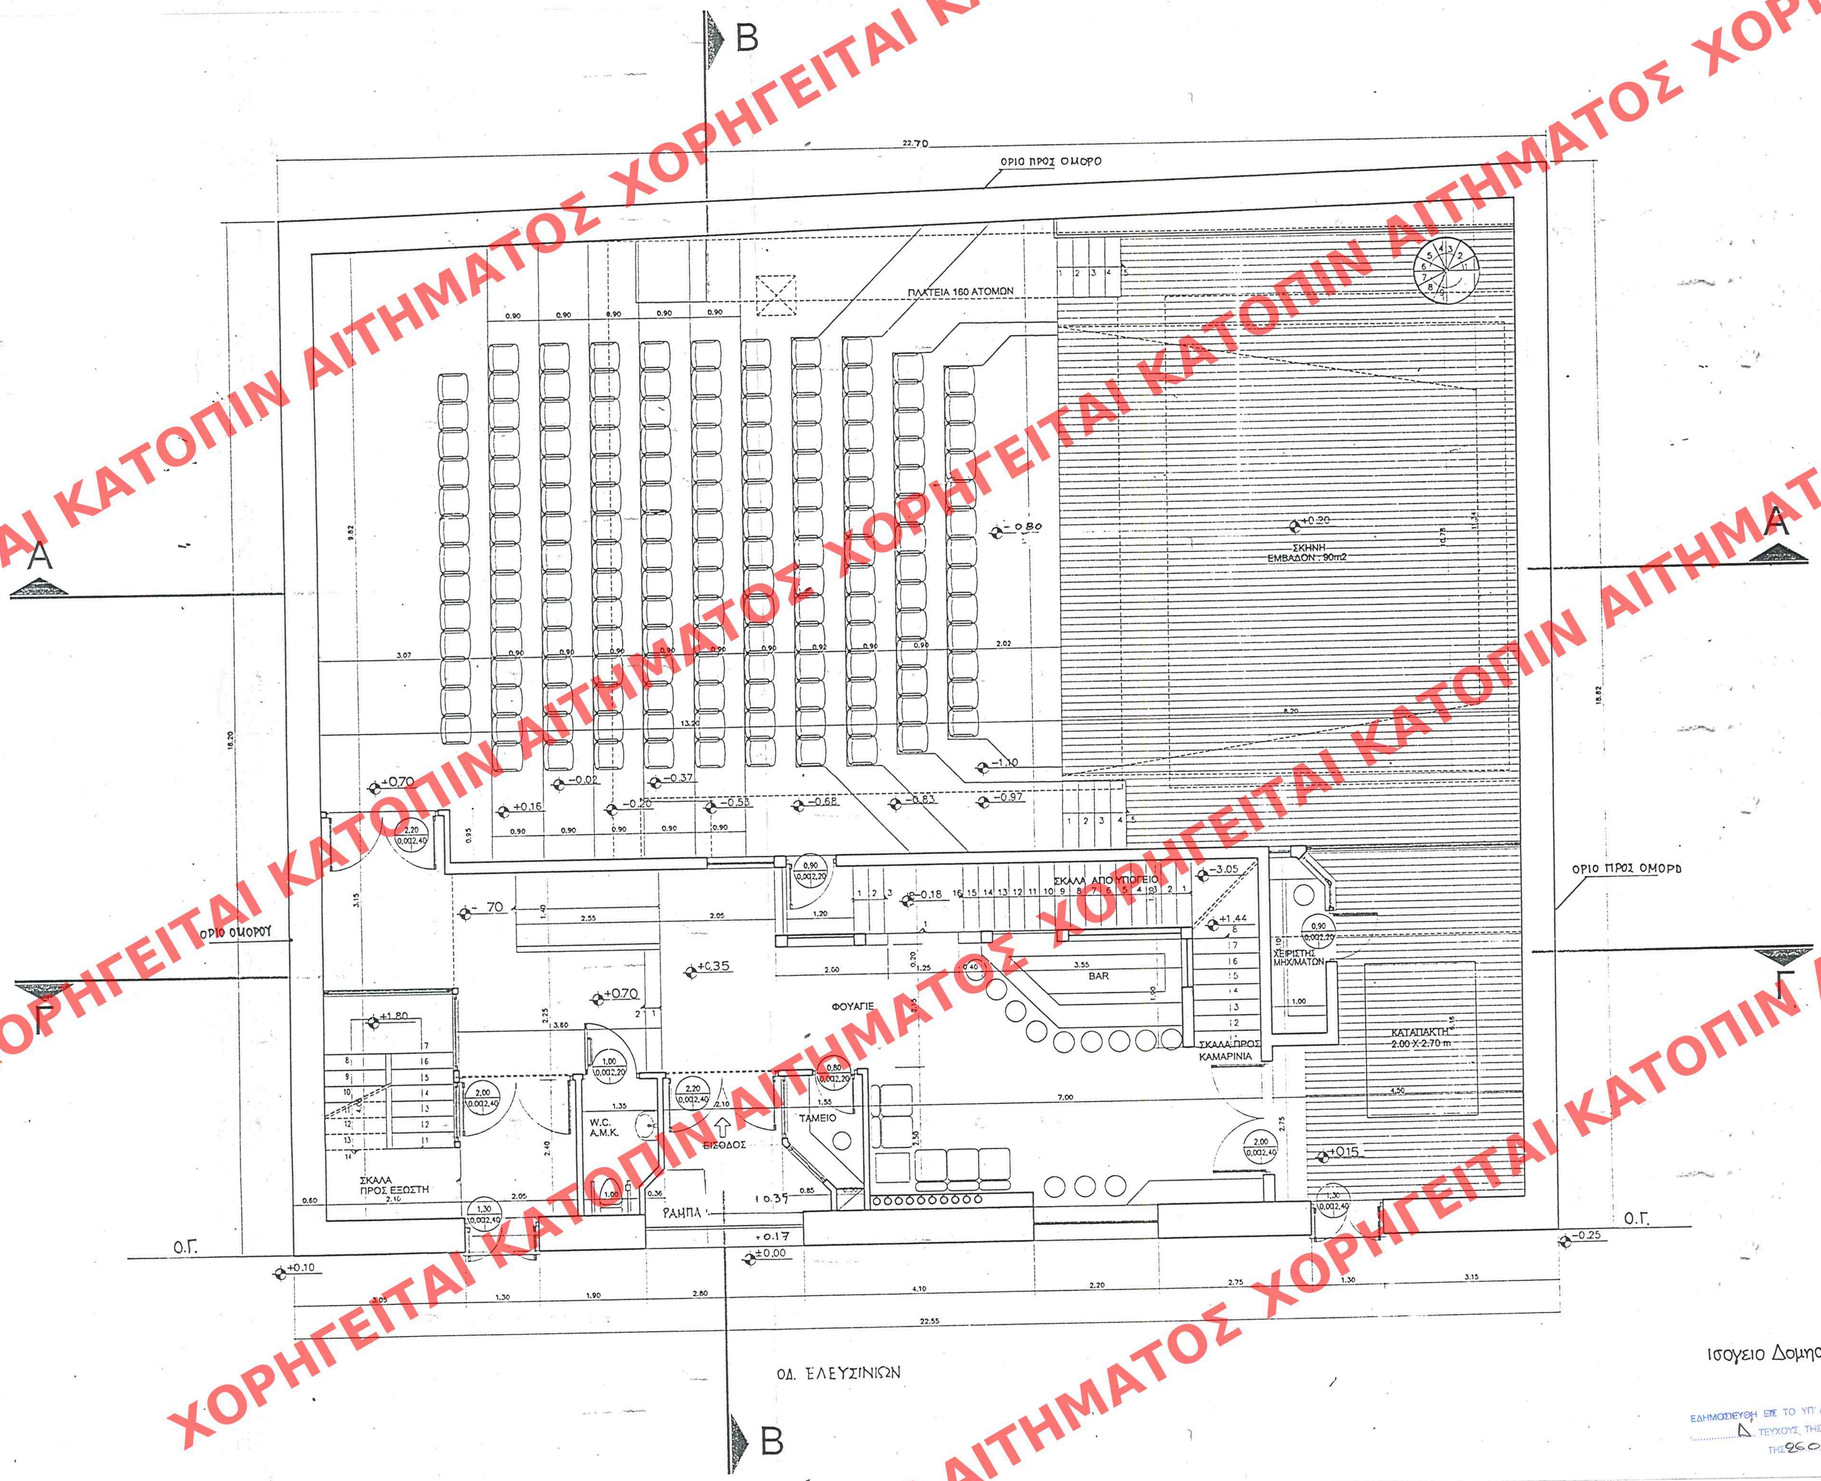

Ισογειο Δομηση : 418.76Τ.Μ

ΕΔΗΜΟΣΙΕΥΘΗ ΕΠΕ ΤΟ ΥΠ' ΑΡΙΘΜ. 906 ΦΥΛΛΟ ΤΟΥ ΔΙΕΥΚΟΥΣ ΤΗΣ ΕΦΗΜΕΡΙΔΑΣ ΤΗΣ ΚΥΒΕΡΝΗΣΕΩΣ. ΤΗΣ 26 ΟΚΤΩΒΡΙΟΥ

ΥΠΟΥΡΓΕΙΟ ΠΕΡΙΒΑΛΛΟΝΤΟΣ ΧΩΡΟΤΑΞΙΑΣ & ΔΗΜ. ΕΡΓΩΝ
ΑΡΙΘΜ. Γ. 23799/01 ΑΠΟΦΑΣΗ
"Τροποποίηση των όρων δόμησης σε διατηρητέο κτίριο που βρίσκεται επί της οδού Ελευσινίων 15 του εγκεκριμένου ρυθμιστικού σχεδίου Αθηνών (Ν. Αττικής)"
ΑΘΗΝΑ 2 Οκτωβρίου 2001
Δ/ντης
Ι. ΓΙΑΝΝΑΚΟΠΟΥΛΟΣ

Αρ.Φ.251/01
ΕΧ. 10

ΕΡΓΟΔΟΤΗΣ	ΚΑΛΛΙΤΕΧΝΙΚΗ ΕΤΑΙΡΕΙΑ "ΑΡΓΩ" ΘΕΑΤΡΙΚΕΣ ΕΠΙΧΕΙΡΗΣΕΙΣ	
ΕΡΓΟ	ΑΝΑΣΤΗΛΩΣΗ ΔΙΑΤΗΡΗΤΕΟΥ ΚΤΙΣΜΑΤΟΣ ΜΕΤΑΤΡΟΠΗ ΣΕ ΘΕΑΤΡΟ . ΑΝΑΘΕΩΡΗΣΗ ΤΗΣ ΥΠ. ΑΡ. 971/99 ΟΙΚΟΔ. ΑΔΕΙΑΣ	
ΘΕΣΗ	ΕΛΕΥΣΙΝΙΩΝ Ο.Τ. 29 ΑΘΗΝΑ	
ΜΕΛΕΤΗ	ΑΡΧΙΤΕΚΤΟΝΙΚΗ	ΗΜΕΡΟΜΗΝΙΑ ΟΚΤΩΒΡΙΟΣ 2000
ΘΕΜΑ ΣΧΕΔΙΟΥ	ΚΑΤΟΨΗ ΙΣΟΓΕΙΟΥ	ΑΡ. ΣΧΕΔΙΟΥ Α. ΚΛΙΜΑΚΑ 1:50

ΜΕΛΕΤΗΤΕΣ	
ΑΡΧΙΤΕΚΤΟΝΙΚΗ ΜΕΛΕΤΗ ΑΝΤΩΝΗΣ ΔΑΓΚΛΙΔΗΣ ΣΤΕΦΑΝΟΣ ΠΑΝΤΟΣ - ΚΙΚΚΟΣ	ΑΡΧΙΤΕΚΤΟΝΙΚΗ ΜΕΛΕΤΗ ΑΝΑΘΕΩΡΗΣΗΣ ΔΗΜΗΤΡΗΣ ΓΡΗΓΟΡΗΣ
ΣΤΑΤΙΚΗ ΜΕΛΕΤΗ ΚΩΝΣΤΑΝΤΙΝΟΣ ΑΔΑΜΙΔΗΣ	
ΜΕΛΕΤΗ Η/Μ ΕΓΚΑΤΑΣΤΑΣΕΩΝ ΓΕΩΡΓΙΟΣ ΣΤΡΑΒΟΔΗΜΟΣ	

ΧΟΡΗΓΕΙΤΑΙ ΚΑΤΟΠΙΝ ΑΙΤΗΜΑΤΟΣ