




ΠΡΟΣΩΠΗ

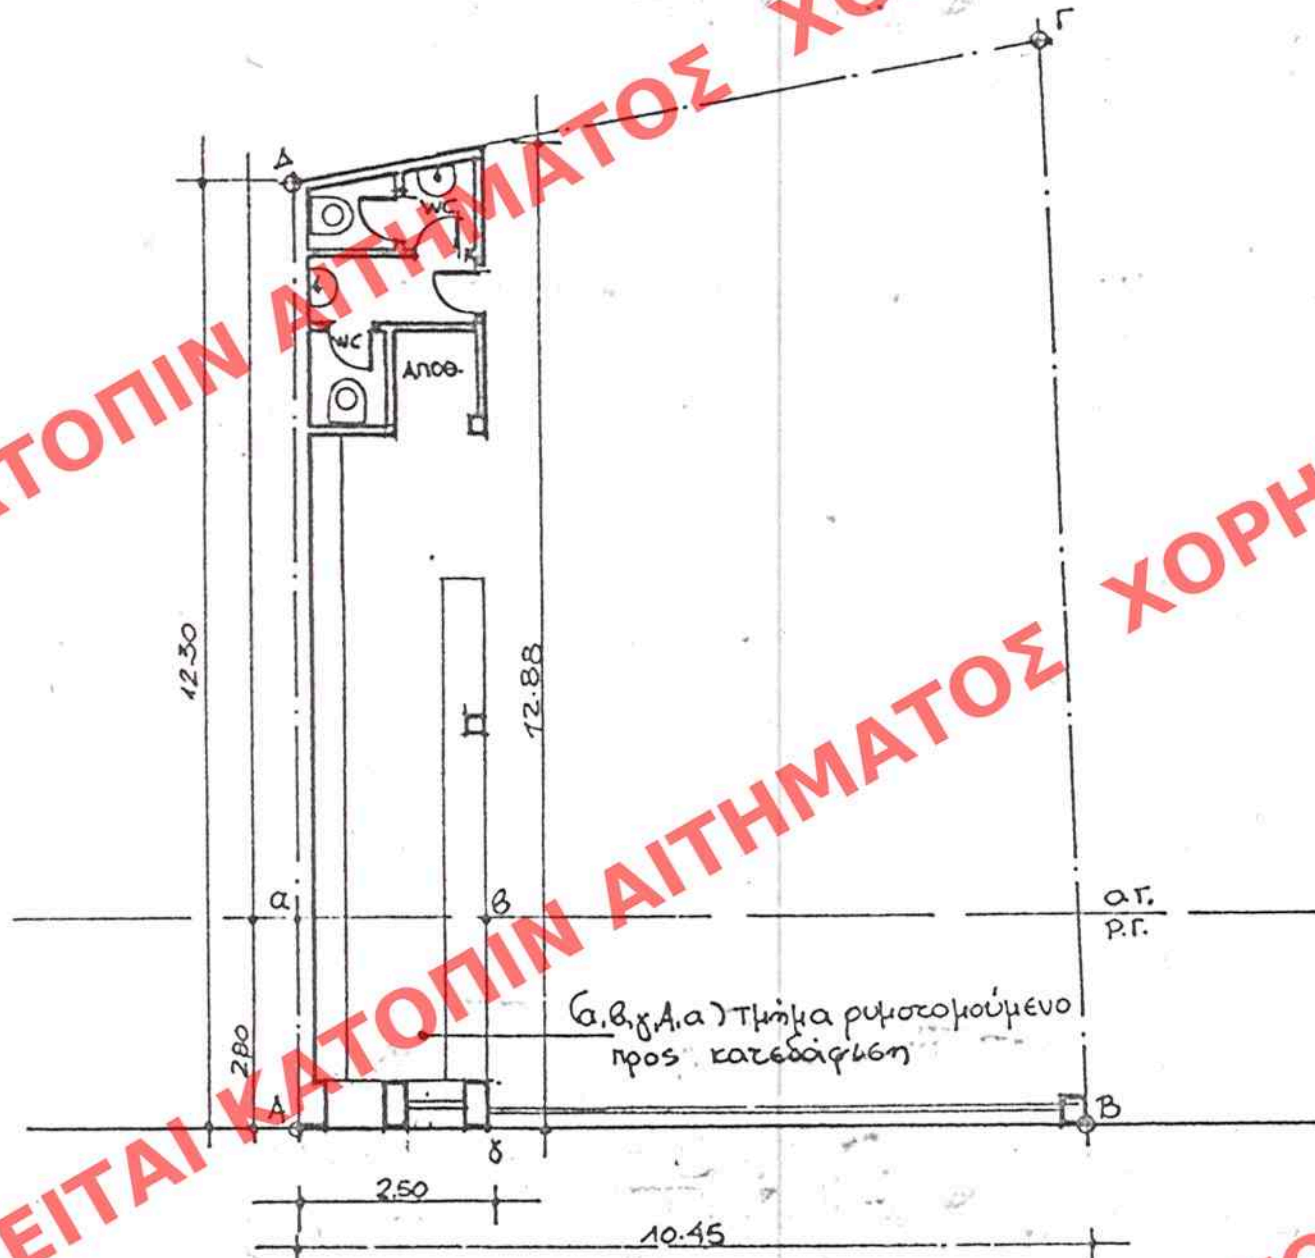

α,β,γ,δ,α) Τμήμα ρυθιστούμενο προς κατεύθυνση

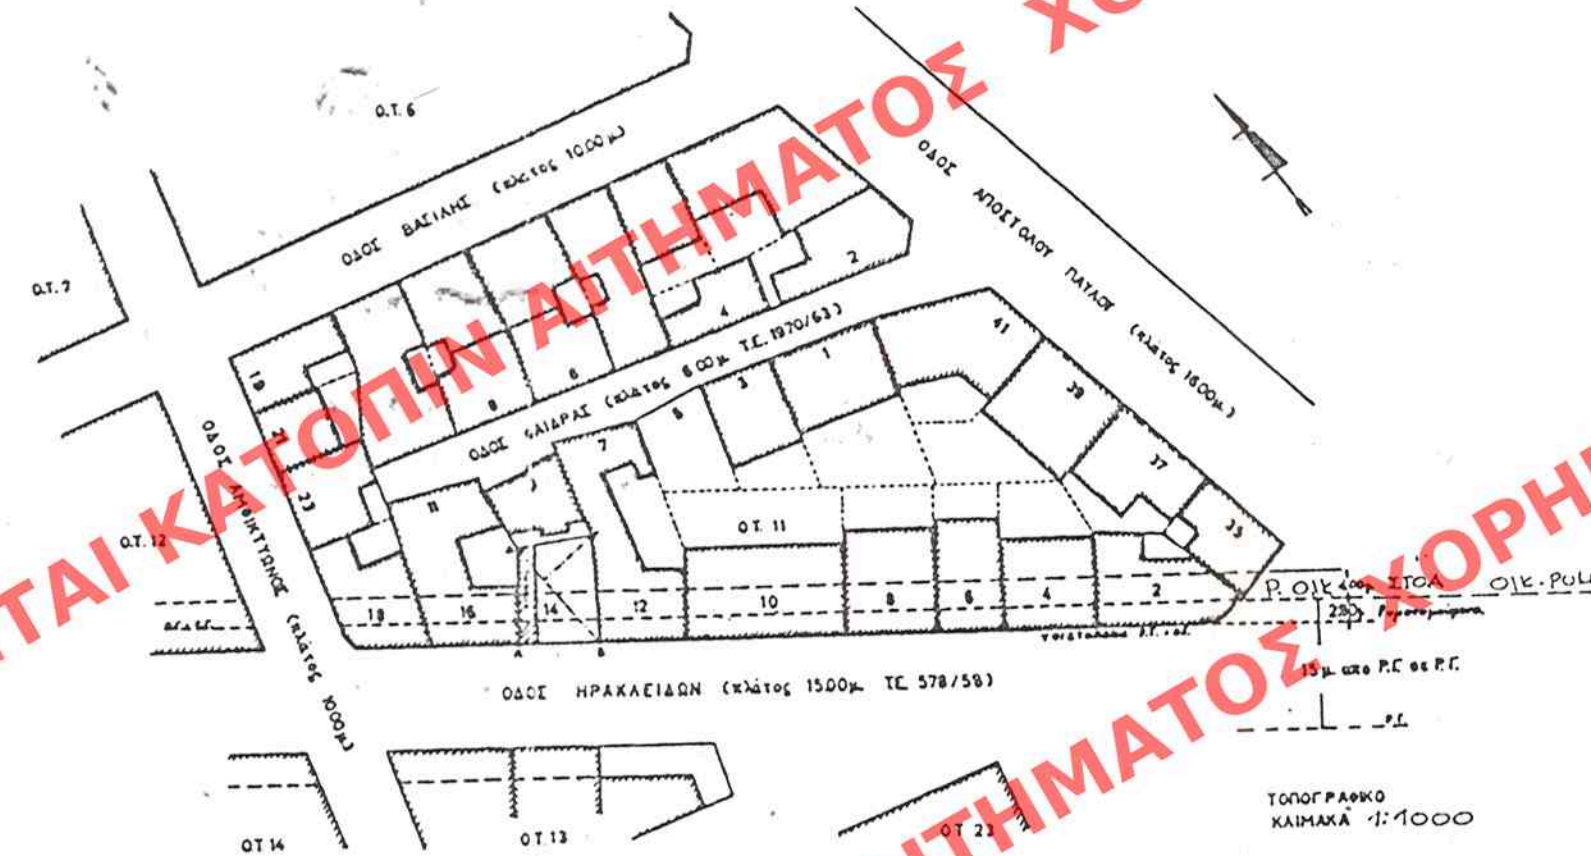

ΤΟΠΟΓΡΑΦΙΚΟ ΚΛΙΜΑΚΑ 1:1000

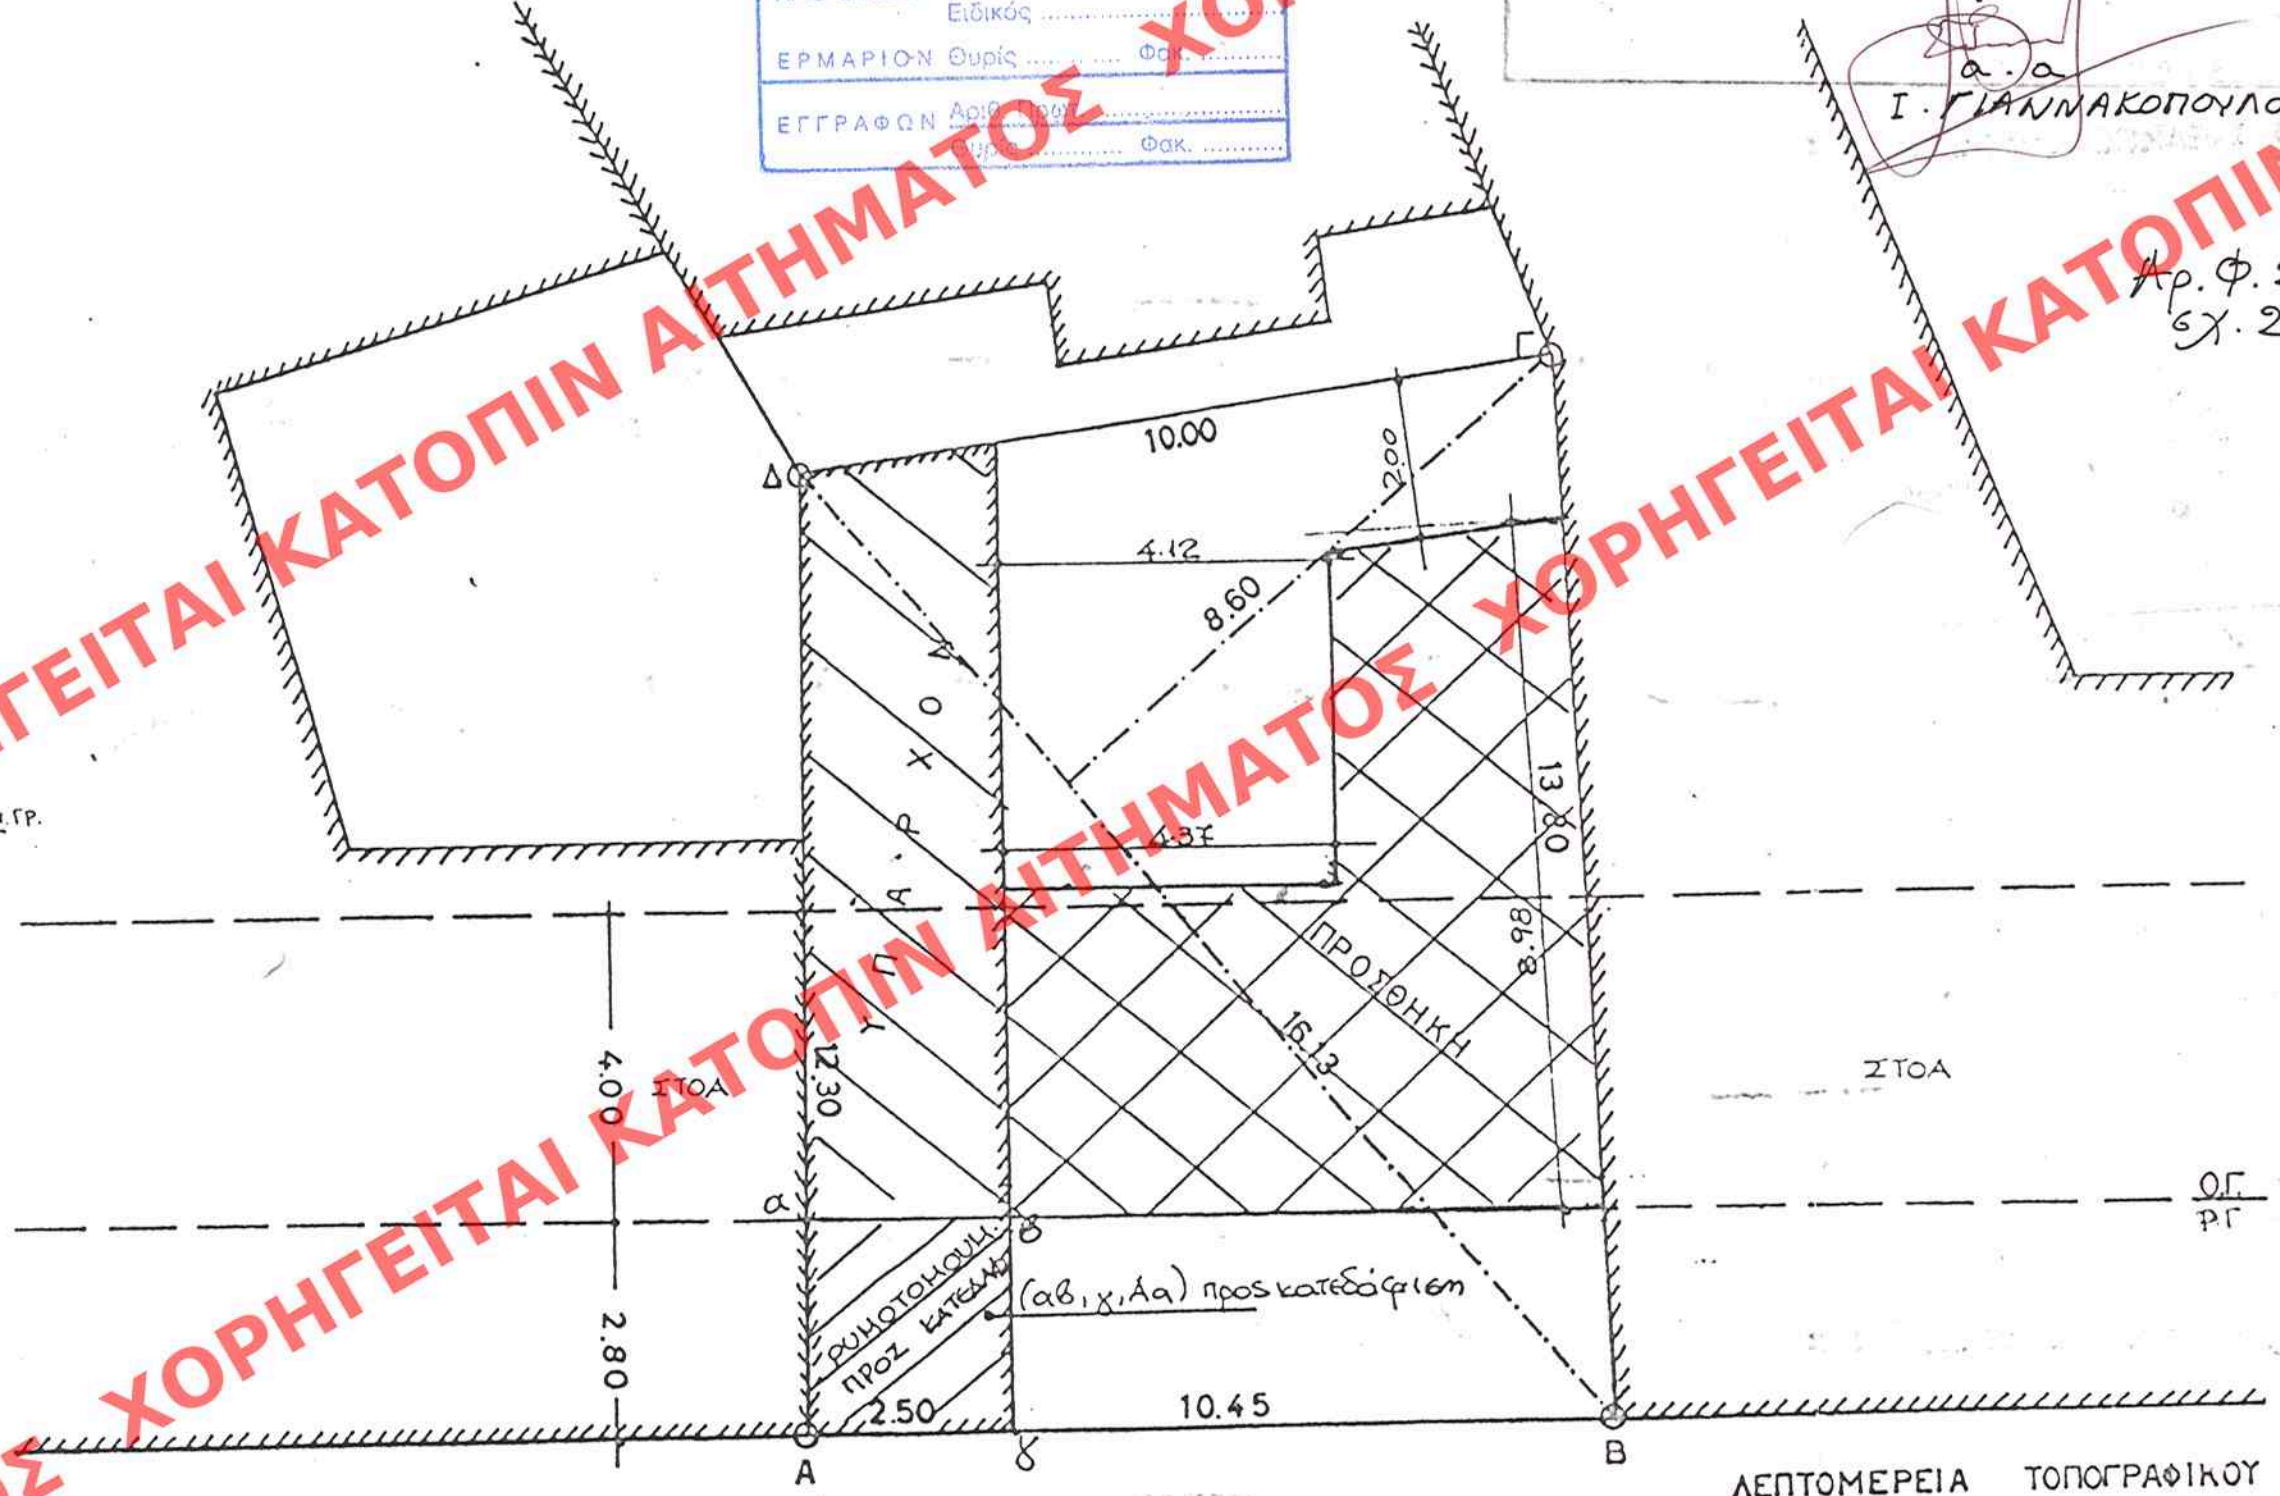

ΛΕΠΤΟΜΕΡΕΙΑ ΤΟΠΟΓΡΑΦΙΚΟΥ ΚΛΙΜΑΚΑ 1:100

ΕΔΗΜΟΣΙΕΥΘΗ ΕΠΙ ΤΟ ΥΠ' ΑΡΙΘΜ. 901... ΦΥΛΛΟ ΤΟΥ... ΤΕΥΧΟΥΣ ΤΗΣ ΕΦΗΜΕΡΙΔΑΣ ΤΗΣ ΚΥΒΕΡΝΗΣΕΩΣ... ΤΗΣ 28 ΟΚΤΩΒΡΙΟΥ 2001

ΑΡΙΘ ΣΧΕΔΙΟΥ	Γενικός
	Ειδικός
ΕΡΜΑΡΙΟΝ	Θυρίδες
ΕΓΓΡΑΦΩΝ	Φακ.

ΥΠΟΥΡΓΕΙΟ ΠΕΡΙΒΑΛΛΟΝΤΟΣ ΧΩΡΟΤΑΞΙΑΣ & ΔΗΜ. ΕΡΓΩΝ
 ΣΥΝΟΔΕΥΕΙ ΤΗΝ ΥΠ' ΑΡΙΘΜ. Γ.23797/01 ΑΠΟΦΑΣΗ ΠΕΡΙ "Καθετίμων... εδίων όρων... 5' προσωρινών... 62 κτίρια... 5' βρίσκονται επί της οδού... 14... του συγκεκριμένου ρυμοτομίου... εδάφιο Αθηνών (α. Αττικής)"
 ΑΘΗΝΑ 28 Σεπτεμβρίου 2001
 Ι. ΓΙΑΝΝΑΚΟΠΟΥΛΟΣ

Αρ. Φ. 250/01
 ΣΧ. 2

ΥΠΟΥΡΓΕΙΟ ΠΕΡΙΒΑΛΛΟΝΤΟΣ ΧΩΡΟΤΑΞΙΑΣ & ΔΗΜΟΣΙΩΝ ΕΡΓΩΝ
 ΑΝΕΠΙ ΠΟΛΥΤΕΧΝΙΚΟΥ ΣΧΕΜΑΣΜΟΥ ΤΜΗΜΑ ΠΑΡΑΛΟΙΣΙΑΚΩΝ ΟΙΚΙΣΜΩΝ

Θέμα	ΕΙΔΙΚΗ ΡΥΘΜΙΣΗ
Θέση	ΗΡΑΚΛΕΙΑΩΝ 14
Ιδιοκτησία	ΑΡΓΥΡΩΣ ΝΙΚΟΛΑΟΠΟΥΛΟΥ

Θέμα σχεδίου	ΑΠΟΤΥΠΩΣΗ
Κλίμαξ	1 : 100

ΑΘΗΝΑ ΔΕΚΕΜΒΡΙΟΣ 2000