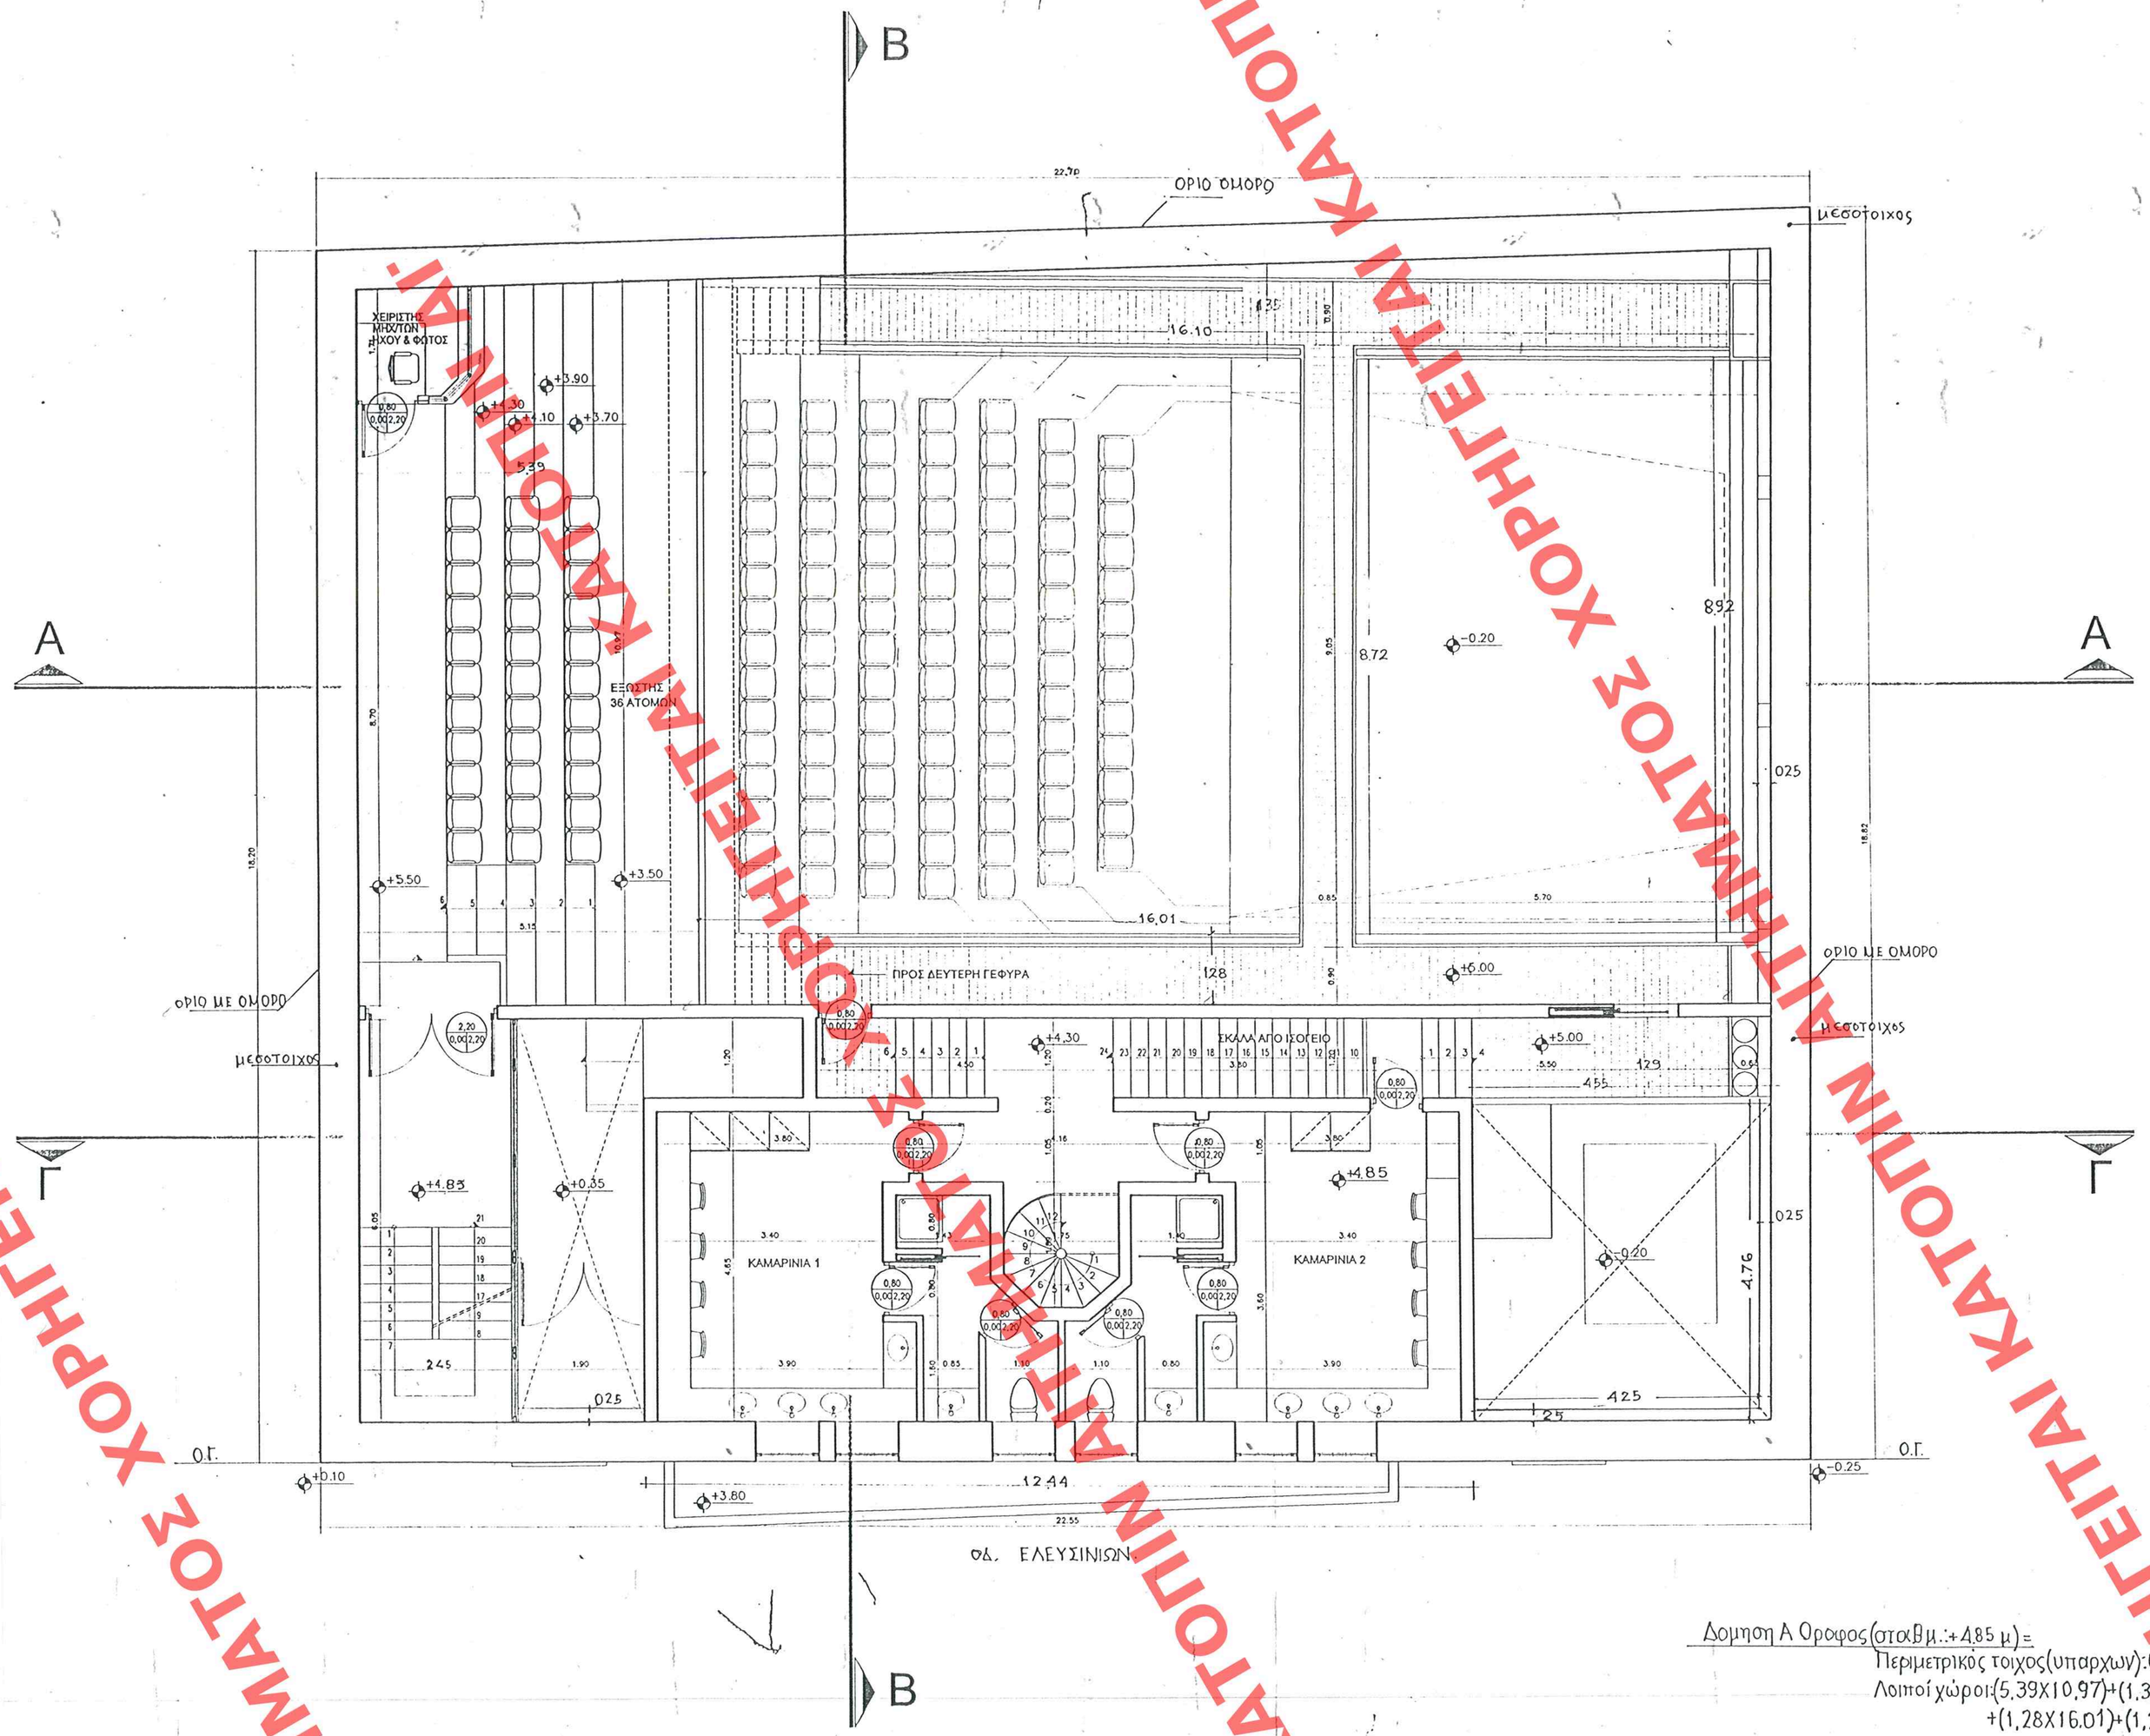

ΥΠΟΥΡΓΕΙΟ ΠΕΡΙΒΑΛΛΟΝΤΟΣ ΧΩΡΟΤΑΞΙΑΣ & ΔΗΜ. ΕΡΓΩΝ

ΥΠΟΥΡΓΕΙΟ ΠΕΡΙΒΑΛΛΟΝΤΟΣ ΧΩΡΟΤΑΞΙΑΣ & ΔΗΜ. ΕΡΓΩΝ
ΑΠΟΦΑΣΗ Γ. 23799/01
(Τροποποίηση των όρων & περιορισμών δόμησης σε διατηρητέο κτίριο που βρίσκεται επί της οδού Ελευσινίων 15 του δημεροΐδιου ρυθμοτ. σχεδίου Αθήνων (ν. Αττικής))
Αθήνα 2 Οκτωβρίου 2001
Ο Δ/ΝΤΗΣ
Ι. ΓΙΑΝΝΑΚΟΠΟΥΛΟΣ

Αρ.Φ. 251/01
σχ. 10.

ΑΠΟ ΠΕΙΟΥΣΗ ... ΕΓΓΡΑΦΩΝ ...

ΕΔΗΜΟΣΙΕΥΘΗ ΕΠΣ ΤΟ ΥΠ ΑΡΙΘΜ. 906 ΦΥΛΛΟ ΤΟΥ Δ' ΤΕΥΧΟΥΣ ΤΗΣ ΕΘΗΜΕΡΙΔΑΣ ΤΗΣ ΚΥΒΕΡΝΗΣΕΩΣ ΣΗΜ 26 Οκτωβρίου 2001

Δομηση Α Οροφος (σταθμ.: +4,85 μ) =
Περιμετρικός τοιχος (υπαρχων): 0,60Χ(22,70+17,62+22,55+17,00)=47,91Τ.Μ
Λοιποί χώροι: (5,39Χ10,97)+(1,35Χ16,10)+(0,85Χ8,72)+(0,25Χ8,92)+
+(1,28Χ16,01)+(1,29Χ4,55)+0,25Χ(4,76+4,25)+
+(12,44Χ6,05)+(0,25Χ1,90)+(6,05Χ2,45)= 209,65Τ.Μ
ΣΥΝΟΛΟ: 257,56 Τ.Μ

ΕΡΓΟΔΟΤΗΣ	ΚΑΛΛΙΤΕΧΝΙΚΗ ΕΤΑΙΡΕΙΑ "ΑΡΓΩ" ΘΕΑΤΡΙΚΕΣ ΕΠΙΧΕΙΡΗΣΕΙΣ	
ΕΡΓΟ	ΑΝΑΣΤΗΛΩΣΗ ΔΙΑΤΗΡΗΤΕΟΥ ΚΤΙΣΜΑΤΟΣ ΜΕΤΑΤΡΟΠΗ ΣΕ ΘΕΑΤΡΟ . ΑΝΑΘΕΩΡΗΣΗ ΤΗΣ ΥΠ ΑΡ 971/99 ΟΙΚΟΔ. ΑΔΕΙΑΣ .	
ΘΕΣΗ	ΕΛΕΥΣΙΝΙΩΝ Ο.Τ. 29 ΑΘΗΝΑ	
ΜΕΛΕΤΗ	ΑΡΧΙΤΕΚΤΟΝΙΚΗ	ΗΜΕΡΟΜΗΝΙΑ ΟΚΤΩΒΡΙΟΣ 2000
ΘΕΜΑ ΣΧΕΔΙΟΥ	ΚΑΤΟΨΗ ΣΤΑΘΜΗΣ +4.85	ΑΡ. ΣΧΕΔΙΟΥ A.5 ΚΛΙΜΑΚΑ 1:50

ΜΕΛΕΤΗΤΕΣ	
ΑΡΧΙΤΕΚΤΟΝΙΚΗ ΜΕΛΕΤΗ ΑΝΤΩΝΗΣ ΔΑΓΚΛΑΔΗΣ ΣΤΕΦΑΝΟΣ ΠΑΝΤΟΣ - ΚΙΚΚΟΣ	ΑΡΧΙΤΕΚΤΟΝΙΚΗ ΜΕΛΕΤΗ ΑΝΑΘΕΩΡΗΣΗΣ ΔΗΜΗΤΡΗΣ ΓΡΗΓΟΡΗΣ
ΣΤΑΤΙΚΗ ΜΕΛΕΤΗ ΚΩΝΣΤΑΝΤΙΝΟΣ ΑΔΑΜΙΔΗΣ	
ΜΕΛΕΤΗ Η/Μ ΕΓΚΑΤΑΣΤΑΣΕΩΝ ΓΕΩΡΓΙΟΣ ΣΤΡΑΒΟΔΗΜΟΣ	

ΤΟ ΠΕΤΕΙΤΑΙ ΚΑΤΟΠΙΝ ΑΙΤΗΜΑΤΟΣ ΧΟΡΗΓ