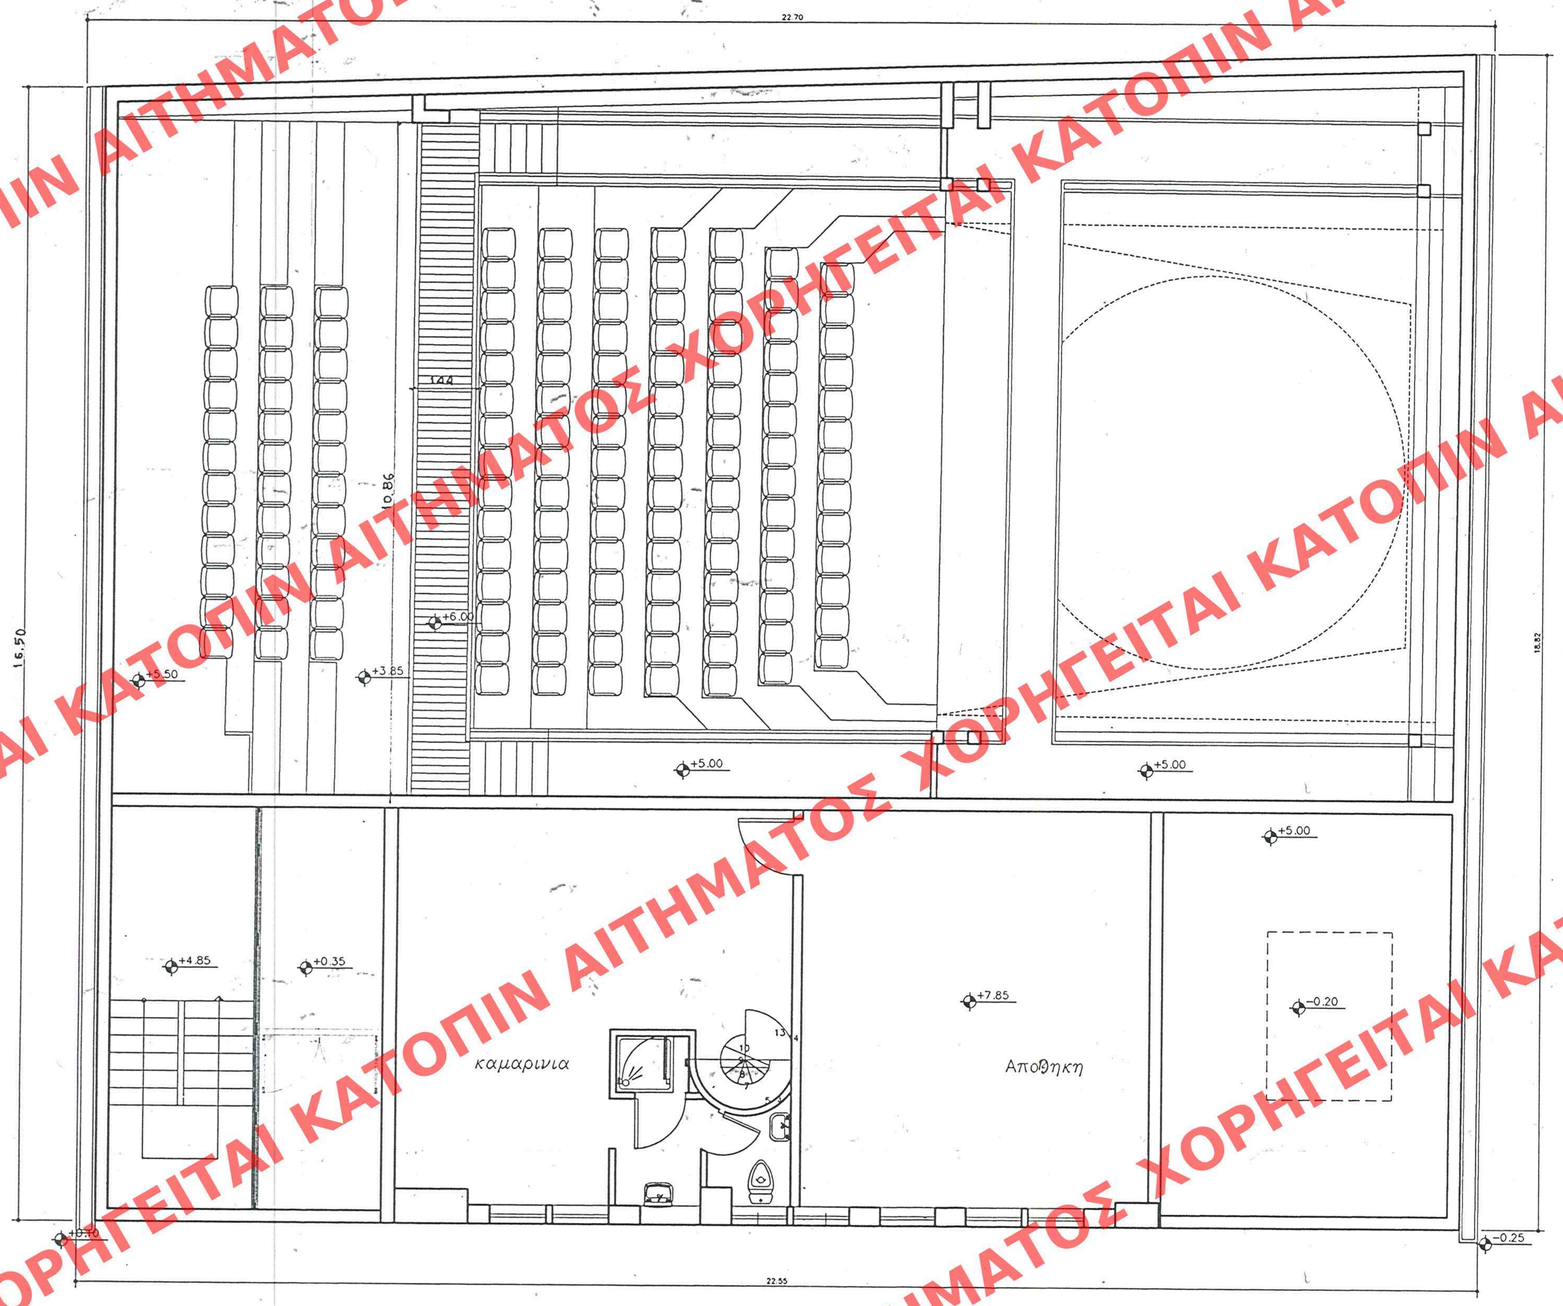

ΥΠΟΥΡΓΕΙΟ
ΠΕΡΙΒΑΛΛΟΝΤΟΣ ΧΩΡΟΤΑΞΙΑΣ & ΔΗΜ. ΕΡΓΩΝ

ΑΡΙΘ. ΣΧΕΔΙΟΥ Γενικός ..... Ειδικός .....
ΕΡΜΑΡΙΟΝ Ομάδ. ..... Φακ. .....
ΕΓΓΡΑΦΟΝ Αριθ. Πρωτ. ..... Φακ. .....

ΥΠΟΥΡΓΕΙΟ
ΠΕΡΙΒΑΛΛΟΝΤΟΣ ΧΩΡΟΤΑΞΙΑΣ & ΔΗΜ. ΕΡΓΩΝ
ΣΥΝΟΔΕΥΕΙ ΤΟ ΥΠ' ΑΡΙΘΜ. Γ. 23799/01 ΑΠΟΦΑΣΗ
περι: "Τροποποίησης των όρων 5 ή σορο-ριθμών δόμησης σε διατηρητέο κτί-ριο που βρίσκεται επί της οδού Ελευσινίων 15 του εγκεκριμένου ρυ-θμοτομ. σχεδίου Αθήνας (Δ. Αττικής)".
ΑΘΗΝΑ 2 Οκτωβρίου 2001
Δ/ντής
Ε. ΓΙΑΝΝΑΚΟΠΟΥΛΟΣ

Αρ.Φ. 251/01
Σελ. 10

ΕΡΓΟΔΟΤΗΣ	ΚΑΛΛΙΤΕΧΝΙΚΗ ΕΤΑΙΡΕΙΑ "ΑΡΓΩ" ΘΕΑΤΡΙΚΕΣ ΕΠΙΧΕΙΡΗΣΕΙΣ	
ΕΡΓΟ	ΑΝΑΣΤΗΛΩΣΗ ΔΙΑΤΗΡΗΤΕΟΥ ΚΤΙΣΜΑΤΟΣ ΜΕΤΑΤΡΟΠΗ ΣΕ ΘΕΑΤΡΟ . ΑΝΑΘΕΩΡΗΣΗ ΤΗΣ ΥΠ. ΑΡ.971/99 ΟΙΚΟΔ. ΑΔΕΙΑΣ	
ΘΕΣΗ	ΕΛΕΥΣΙΝΙΩΝ Ο.Τ. 29 ΑΘΗΝΑ	
ΜΕΛΕΤΗ	ΑΡΧΙΤΕΚΤΟΝΙΚΗ	ΗΜΕΡΟΜΗΝΙΑ ΟΚΤΩΒΡΙΟΣ 2000
ΘΕΜΑ ΣΧΕΔΙΟΥ	ΚΑΤΟΨΗ ΣΤΑΘΜΗΣ +7.85	ΑΡ. ΣΧΕΔΙΟΥ A. ΚΛΙΜΑΚΑ 1:50

ΜΕΛΕΤΗΤΕΣ

ΑΡΧΙΤΕΚΤΟΝΙΚΗ ΜΕΛΕΤΗ ΑΝΤΩΝΗΣ ΔΑΓΚΛΙΔΗΣ ΣΤΕΦΑΝΟΣ ΠΑΝΤΟΣ - ΚΙΚΚΟΣ	ΜΕΛΕΤΗ ΑΝΑΘΕΩΡΗΣΗΣ ΔΗΜΗΤΡΗΣ ΓΡΗΓΟΡΗΣ
ΣΤΑΤΙΚΗ ΜΕΛΕΤΗ ΚΩΝΣΤΑΝΤΙΝΟΣ ΑΔΑΜΙΔΗΣ	
ΜΕΛΕΤΗ Η/Μ ΕΓΚΑΤΑΣΤΑΣΕΩΝ ΓΕΩΡΓΙΟΣ ΣΤΡΑΒΟΔΗΜΟΣ	

ΕΔΗΜΟΣΙΕΥΘΗ ΕΠΣ ΤΟ ΥΠ' ΑΡΙΘΜ. 906 ΦΥΛΛΟ ΤΟΥ Δ' ΤΕΥΧΟΥΣ ΤΗΣ ΕΦΗΜΕΡΙΔΑΣ ΤΗΣ ΚΥΒΕΡΝΗΣΕΩΣ. ΤΗΣ 26 Οκτωβρίου 2001

ΧΟΡΗΓΕΙΤΑΙ ΚΑΤΟΠΙΝ ΑΙΤΗΜΑΤΟΣ ΧΟΡΗΓΕΙΤΑΙ ΚΑΤΟΠΙΝ ΑΙΤΗΜΑΤΟΣ ΧΟΡΗΓΕΙΤΑΙ