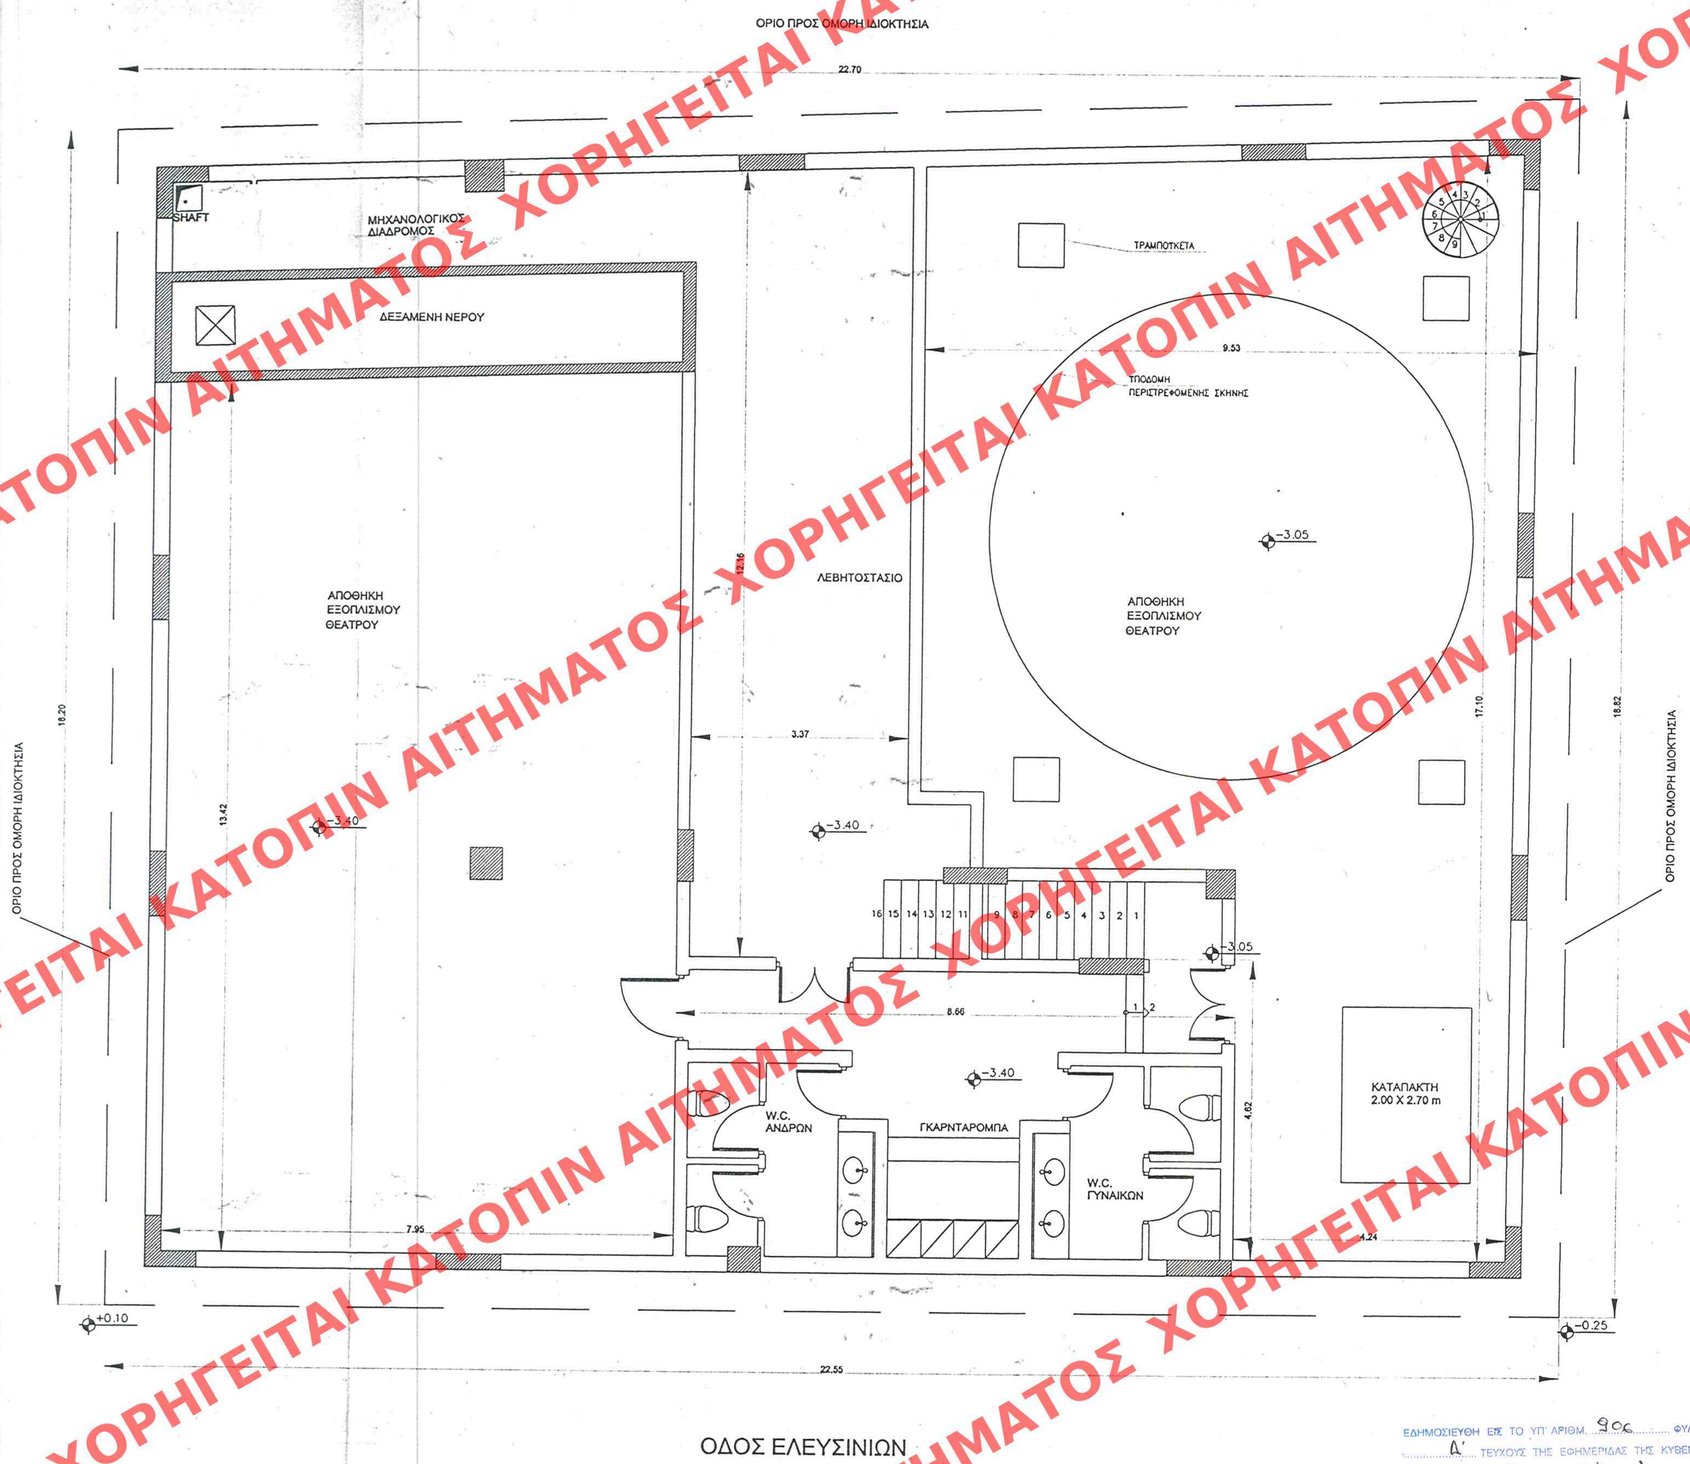

ΤΜΗΜΑ ΥΠΟΓΕΙΟΥ ΠΟΥ ΥΠΟΛΟΓΙΖΕΤΑΙ ΣΤΟΝ ΣΥΝΤΕΛΕΣΤΗ

(ΠΕΡΙΟΧΗ W.C.)

4.62 X 8.66 = 40.00 M2

ΥΠΟΥΡΓΕΙΟ ΠΕΡΙΒΑΛΛΟΝΤΟΣ ΧΩΡΟΤΑΞΙΑΣ & ΔΗΜ. ΕΡΓΩΝ

ΑΡΙΘ. ΣΧΕΔΙΟΥ Γενικός ..... Ειδικός .....
ΕΡΜΑΡΙΟΝ Θυρίς ..... Φακ. .....
ΕΓΓΡΑΦΟΝ Αριθ. Πρωτ. ..... Θυρίς ..... Φακ. .....

ΥΠΟΥΡΓΕΙΟ ΠΕΡΙΒΑΛΛΟΝΤΟΣ ΧΩΡΟΤΑΞΙΑΣ & ΔΗΜ. ΕΡΓΩΝ
ΣΥΝΟΔΕΥΕΙ ΤΗΝ ΥΠ' ΑΡΙΘΜ. Γ 23739/01 ΑΠΟΦΑΣΗ
ΠΕΡΙ: "Τροποποίηση των όρων δόμησης σε διατηρητέο κτίριο που βρίσκεται επί της οδού Ελευσινίων 15 του εγκεκριμένου ρυμοτομ. σχεδίου Αθηνών (Ν. Αττικής)"
ΑΘΗΝΑ 2 Οκτωβρίου 2001
Δ/ντής
Ι. ΓΙΑΝΝΑΚΟΠΟΥΛΟΣ

Αρ. Φ. 251/01
Εγ. 10

ΕΡΓΟΔΟΤΗΣ	ΚΑΛΛΙΤΕΧΝΙΚΗ ΕΤΑΙΡΕΙΑ "ΑΡΓΩ" ΘΕΑΤΡΙΚΕΣ ΕΠΙΧΕΙΡΗΣΕΙΣ	
ΕΡΓΟ	ΑΝΑΣΤΗΛΩΣΗ ΔΙΑΤΗΡΗΤΕΟΥ ΚΤΙΣΜΑΤΟΣ ΜΕΤΑΤΡΟΠΗ ΣΕ ΘΕΑΤΡΟ . ΑΝΑΘΕΩΡΗΣΗ ΤΗΣ ΥΠ. ΑΡ. 971/99 ΟΙΚ. ΑΔΕΙΑΣ	
ΘΕΣΗ	ΕΛΕΥΣΙΝΙΩΝ Ο.Τ. 29 ΑΘΗΝΑ	
ΜΕΛΕΤΗ	ΑΡΧΙΤΕΚΤΟΝΙΚΩΝ	ΗΜΕΡΟΜΗΝΙΑ ΙΑΝΟΥΑΡΙΟΣ 2001
ΘΕΜΑ ΣΧΕΔΙΟΥ	ΚΑΤΟΨΗ ΥΠΟΓΕΙΟΥ	ΑΡ. ΣΧΕΔΙΟΥ ΚΛΙΜΑΚΑ 1:50

ΕΔΗΜΟΣΙΕΥΘΗ ΕΠΣ ΤΟ ΥΠ' ΑΡΙΘΜ. 906 ΦΥΛΛΟ ΤΟΥ Δ' ΤΕΥΧΟΥΣ ΤΗΣ ΕΦΗΜΕΡΙΔΑΣ ΤΗΣ ΚΥΒΕΡΝΗΣΕΩΣ ΤΗΣ 26 Οκτωβρίου 2001

ΜΕΛΕΤΗΤΕΣ

ΑΡΧΙΤΕΚΤΟΝΙΚΗ ΜΕΛΕΤΗ ΑΝΤΩΝΗΣ ΔΑΓΚΛΙΔΗΣ ΣΤΕΦΑΝΟΣ ΠΑΝΤΟΣ - ΚΙΚΚΟΣ	ΑΡΧΙΤΕΚΤΟΝΙΚΗ ΜΕΛΕΤΗ (ΑΝΑΘΕΩΡΗΣΗ) ΔΗΜΗΤΡΗΣ ΓΡΗΓΟΡΗΣ
ΣΤΑΤΙΚΗ ΜΕΛΕΤΗ ΚΩΝΣΤΑΝΤΙΝΟΣ ΑΔΑΜΙΔΗΣ	
ΜΕΛΕΤΗ Η/Μ ΕΓΚΑΤΑΣΤΑΣΕΩΝ ΓΕΩΡΓΙΟΣ ΣΤΡΑΒΟΔΗΜΟΣ	

ΧΟΡΗΓΕΙΤΑΙ ΚΑΤΟΠΙΝ ΑΙΤΗΜΑΤΟΣ