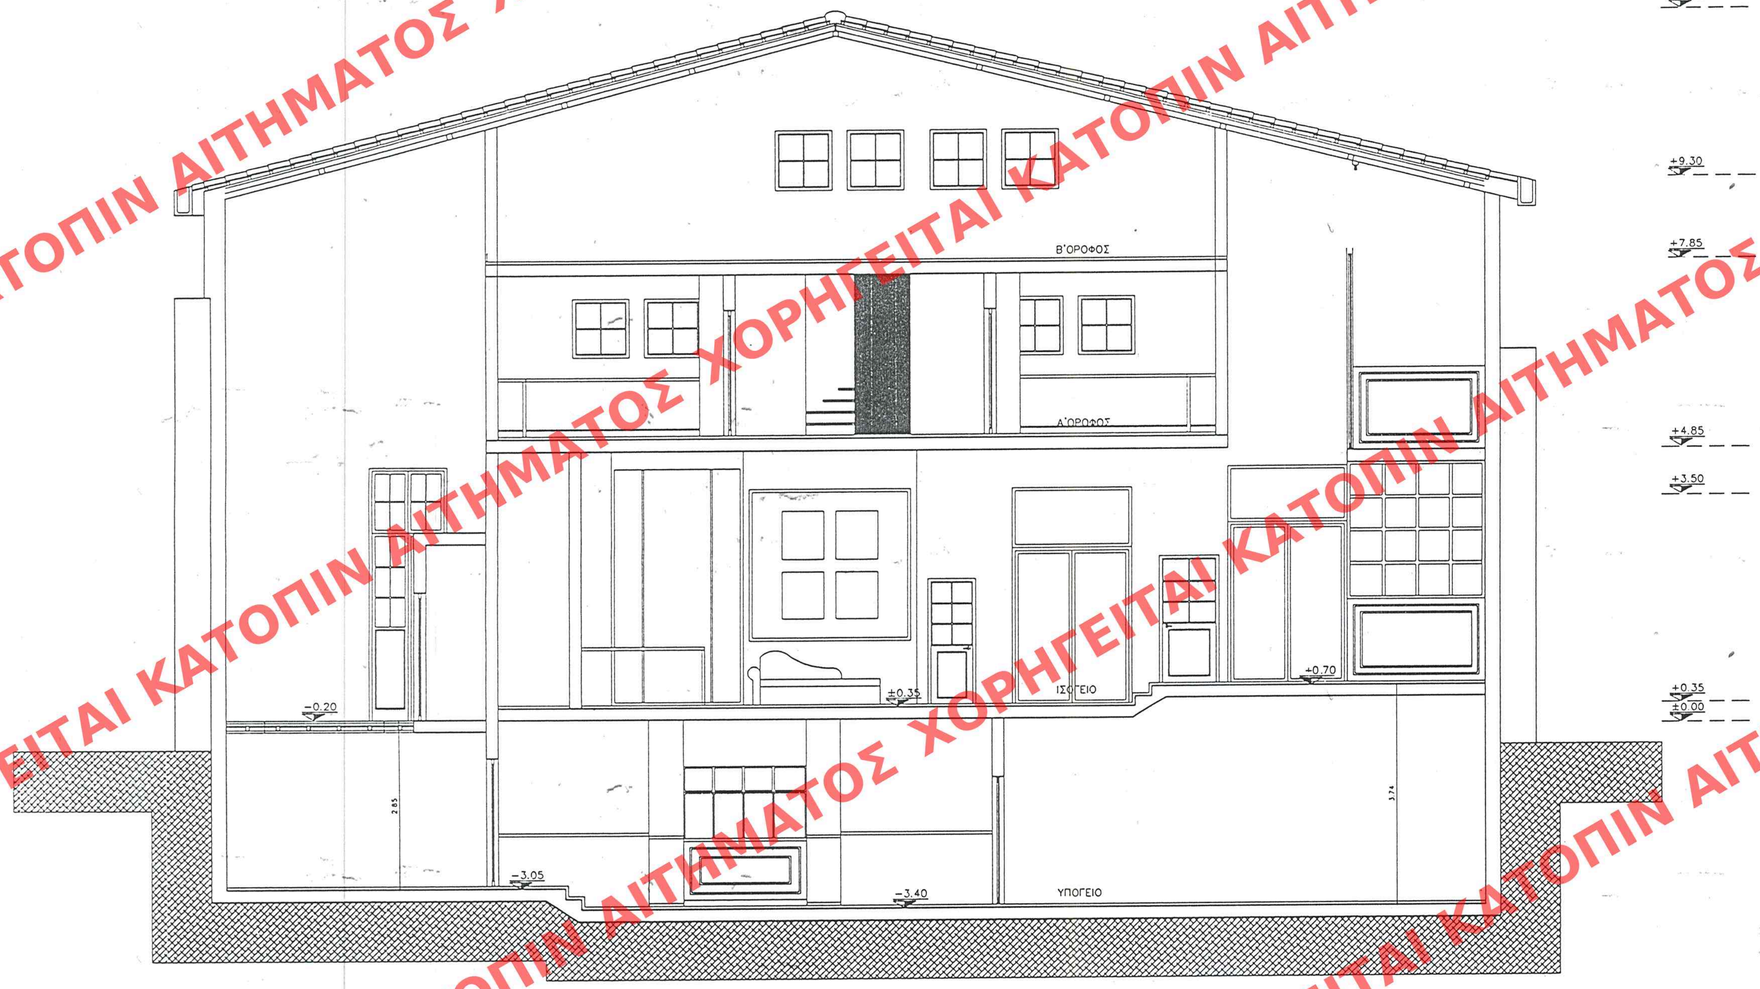

ΣΤΑΘΜΕΣ ΠΡΟΗΓΟΥΜΕΝΟΥ Φ.Ε.Κ.	ΠΡΟΤΕΙΝΟΜΕΝΕΣ ΝΕΕΣ ΣΤΑΘΜΕΣ
+10.30	+12.10
+7.68	+9.30
+5.40	+7.85
+4.05	+4.85
0.00	+0.35

ΥΠΟΥΡΓΕΙΟ
ΠΕΡΙΒΑΛΛΟΝΤΟΣ ΧΩΡΟΤΑΞΙΑΣ & ΔΗΜ. ΕΡΓΩΝ

ΥΠΟΥΡΓΕΙΟ
ΠΕΡΙΒΑΛΛΟΝΤΟΣ ΧΩΡΟΤΑΞΙΑΣ & ΔΗΜ. ΕΡΓΩΝ
ΣΥΝΟΔΕΥΕΙ ΤΗΝ ΥΠ' ΑΡΙΘΜ. Γ 23799/01 ΑΠΟΦΑΣΗ
ΘΕΜΑ: "Τροποποίηση των όρων Β' περιορισμού δόμησης σε διατηρητέο κτίριο που βρίσκεται επί της οδού Ελευσινίων 15 του εγκεκριμένου ρυμοτομικού σχεδίου Αθηνών (ν. Αττικής)".
ΑΘΗΝΑ 2 Οκτωβρίου 2001
Ο Υπουργός
Ι. ΓΙΑΝΝΑΚΟΠΟΥΛΟΣ

Αρ.Φ.251/01
Σχ. 10

ΕΡΓΟΔΟΤΗΣ	ΚΑΛΛΙΤΕΧΝΙΚΗ ΕΤΑΙΡΕΙΑ "ΑΡΓΩ" ΘΕΑΤΡΙΚΕΣ ΕΠΙΧΕΙΡΗΣΕΙΣ
ΕΡΓΟ	ΑΝΑΣΤΗΛΩΣΗ ΔΙΑΤΗΡΗΤΕΟΥ ΚΤΙΣΜΑΤΟΣ ΜΕΤΑΤΡΟΠΗ ΣΕ ΘΕΑΤΡΟ . ΑΝΑΘΕΩΡΗΣΗ ΤΗΣ ΥΠ ΑΡ 971/99 ΟΙΚΟΔ. ΑΔΕΙΑΣ
ΘΕΣΗ	ΕΛΕΥΣΙΝΙΩΝ Ο.Τ. 29 ΑΘΗΝΑ
ΜΕΛΕΤΗ	ΑΡΧΙΤΕΚΤΟΝΙΚΗ — ΗΜΕΡΟΜΗΝΙΑ: ΟΚΤΩΒΡΙΟΣ 2000
ΘΕΜΑ ΣΧΕΔΙΟΥ	ΤΟΜΗ Γ-Γ — ΑΡ. ΣΧΕΔΙΟΥ: Α.10 — ΚΛΙΜΑΚΑ 1:50

ΕΔΗΜΟΣΙΕΥΘΗ ΕΠΣ ΤΟ ΥΠ' ΑΡΙΘΜ. 906 ΦΥΛΛΟ ΤΟΥ Α' ΤΕΥΧΟΥΣ ΤΗΣ ΕΦΗΜΕΡΙΔΑΣ ΤΗΣ ΚΥΒΕΡΝΗΣΕΩΣ ΤΗΣ 26 Οκτωβρίου 2001

ΑΡΙΘ. ΣΧΕΔΙΟΥ Γενικός ..... Ειδικός .....
ΕΡΜΑΡΙΟΝ Θυρίς ..... Φακ. .....
ΕΓΓΡΑΦΩΝ Αριθ. Πρωτ. ..... Θυρίς ..... Φακ. .....

ΜΕΛΕΤΗΤΕΣ

ΑΡΧΙΤΕΚΤΟΝΙΚΗ ΜΕΛΕΤΗ ΑΝΤΩΝΗΣ ΔΑΓΚΛΙΔΗΣ ΣΤΕΦΑΝΟΣ ΠΑΝΤΟΣ - ΚΙΚΚΟΣ	ΑΡΧΙΤΕΚΤΟΝΙΚΗ ΜΕΛΕΤΗ ΑΝΑΘΕΩΡΗΣΗΣ ΔΗΜΗΤΡΗΣ ΓΡΗΓΟΡΗΣ
ΣΤΑΤΙΚΗ ΜΕΛΕΤΗ ΚΩΝΣΤΑΝΤΙΝΟΣ ΑΔΑΜΙΔΗΣ	
ΜΕΛΕΤΗ Η/Μ ΕΓΚΑΤΑΣΤΑΣΕΩΝ ΓΕΩΡΓΙΟΣ ΣΤΡΑΒΟΔΗΜΟΣ	

ΧΟΡΗΓΕΙΤΑΙ ΚΑΤΟΠΙΝ ΑΙΤΗΜΑΤΟΣ